


FÖRSLAG TILL
UTÖKNING AV STADSPLANEN FÖR
SKRÄLLEBERGSOMRÅDET
I TROLLHÄTTANS STAD

UPPGJORT I APRIL 1963 AV

Thurevall, Sörenve
Arne Arvidsson
STADSARKITEKT

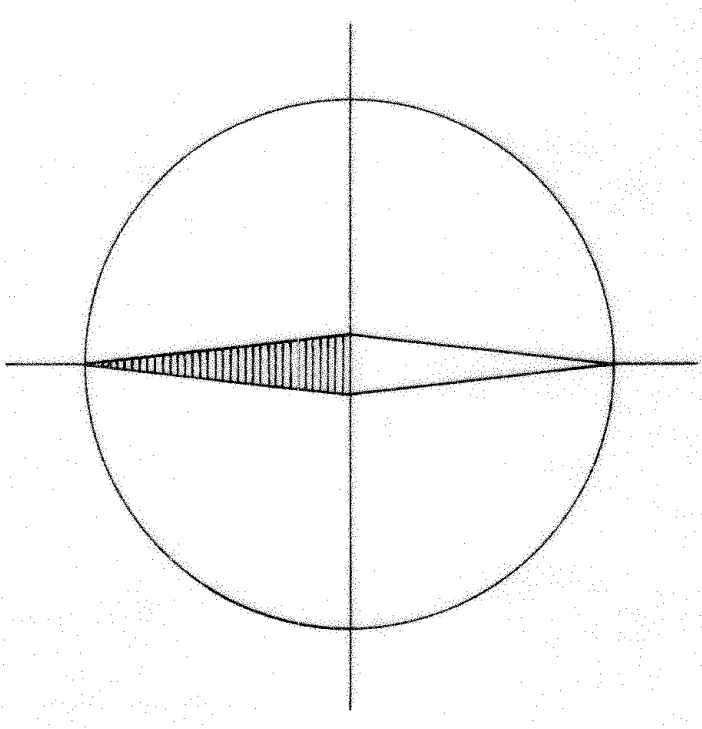

Tillhör stadsutvallets protokoll
§ 251 av den 18 juni 1963; beviljat
Hälsingborgs kommun
stadsutvallets ordf.

Tillhör länsstyrelsens i
Älvsborgs län beslut den
1 oktober 1963; beviljat
på tjänstens vägnar
Ingemar Rönquist

BETECKNINGAR:

- GRUNDKARTAN
Gällande områdes- och bestämmelsegränser
Fästesgränser
Kommungränser
Hälsingborgs kommun
Formidling
Dike
Gällande gatuvid
Nedström
Punkt i rummet resp. polpunkt
STADSPLANEN
Stadsplanens
Gatu, kvarters- och annan områdesgränser
Särskild områdesgränser (enhetligt av stadsplanen)
Bestämmelsegränser
Ordningsskyltar
Allmän plats: Gata eller torg
Allmän plats: Park eller plantering
Område för allmänna ändamål
Område för bostadsändamål, fristående eller kopplat hus
Område för handelsändamål
Område för industriändamål
Område för annan ändamål
Gatuvid
IV
Antal våningar jämte undermarkering
Byggnadsgränser

SKALA 1:1000

