

BETECKNINGAR

Grundkartan

- Gällande kvartersgräns
- Gällande bestämmelsegräns
- Huvudbyggnad
- Gårdsbyggnad, gårdsöverbyggnad, skjul o dyl
- Träd
- Kontur av gräsmatta
- Gångbanekant
- Fastighetsbeteckning

11.082-4094-74

Stadsplanekartan (se även stadsplanebestämmelser)

A. Gränsbeteckningar

- Linje begränsande det område som förslaget omfattar
- Gällande kvartersgräns avsedd att bibehållas
- Bestämmelsegräns
- Utfartsförbud

1974-12-02 fastställdes
länsstyrelsen i Väster-
norrlands län denna stads-
plan. Beslutet har enligt
150 § tredje stycket bygg-
nadslagen vunnit laga kraft.
Härnösand 1974-12-06
Sten Forsberg

B. Områdesbeteckningar

Allmän plats

- Gata

Byggnadskvarter

- BH Område för bostads- och handelsändamål
- Bh Område för bostads- och handelsändamål
- C Område för biografändamål etc
- H Område för handelsändamål
- Hb Område för handelsändamål

C. Övriga beteckningar

- Mark som icke får bebyggas
- Mark för försäljningskiosk
- Gårdsöverbyggnad
- Gällande gatuhöjd
- Gatuhöjd
- I, II, III, IV Våningsantal
- v (v) Utrymme ovan våning får inredas
- Byggnads höjd
- Höjd av byggnads tak
- Byggnad resp byggnads yttre av kulturhistoriskt och miljömässigt värde
- Taklutningsvinkel, takfall

Kopians likhet med originalet betygas.
Stockholm den 23.1.1975

Liber Kartor
S. Lundberg
G Lundberg

Grundkartan är upprättad av stadsingenjörskontoret år 1971 genom
fotogrammetrisk mätning

Sundsvall 1974-05-07

Ingemar Rösblad

stadsingenjör

Förslag till ändring av stadsplanen för Sundsvall beträffande kvarteret MARS

Sundsvall 1974-05-02

Lars Rimpfors




LARS RIMFORS
stadsbyggnadschef

Hans Schlyter

HANS SCHLYTER
stadsarkitekt

Stadsbyggnadskontoret

Förv.-pl. 989/74-313,1-298

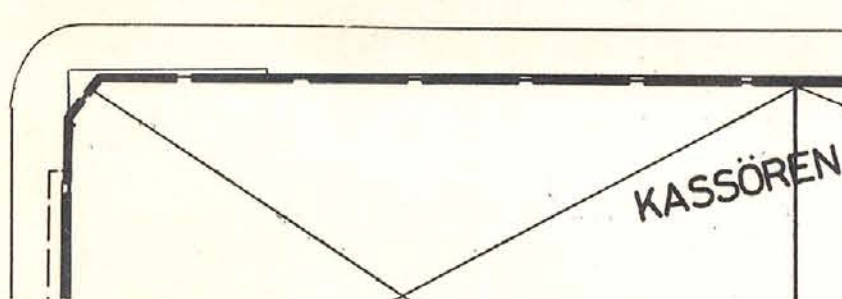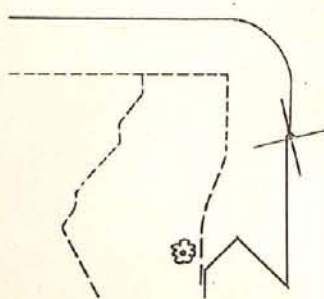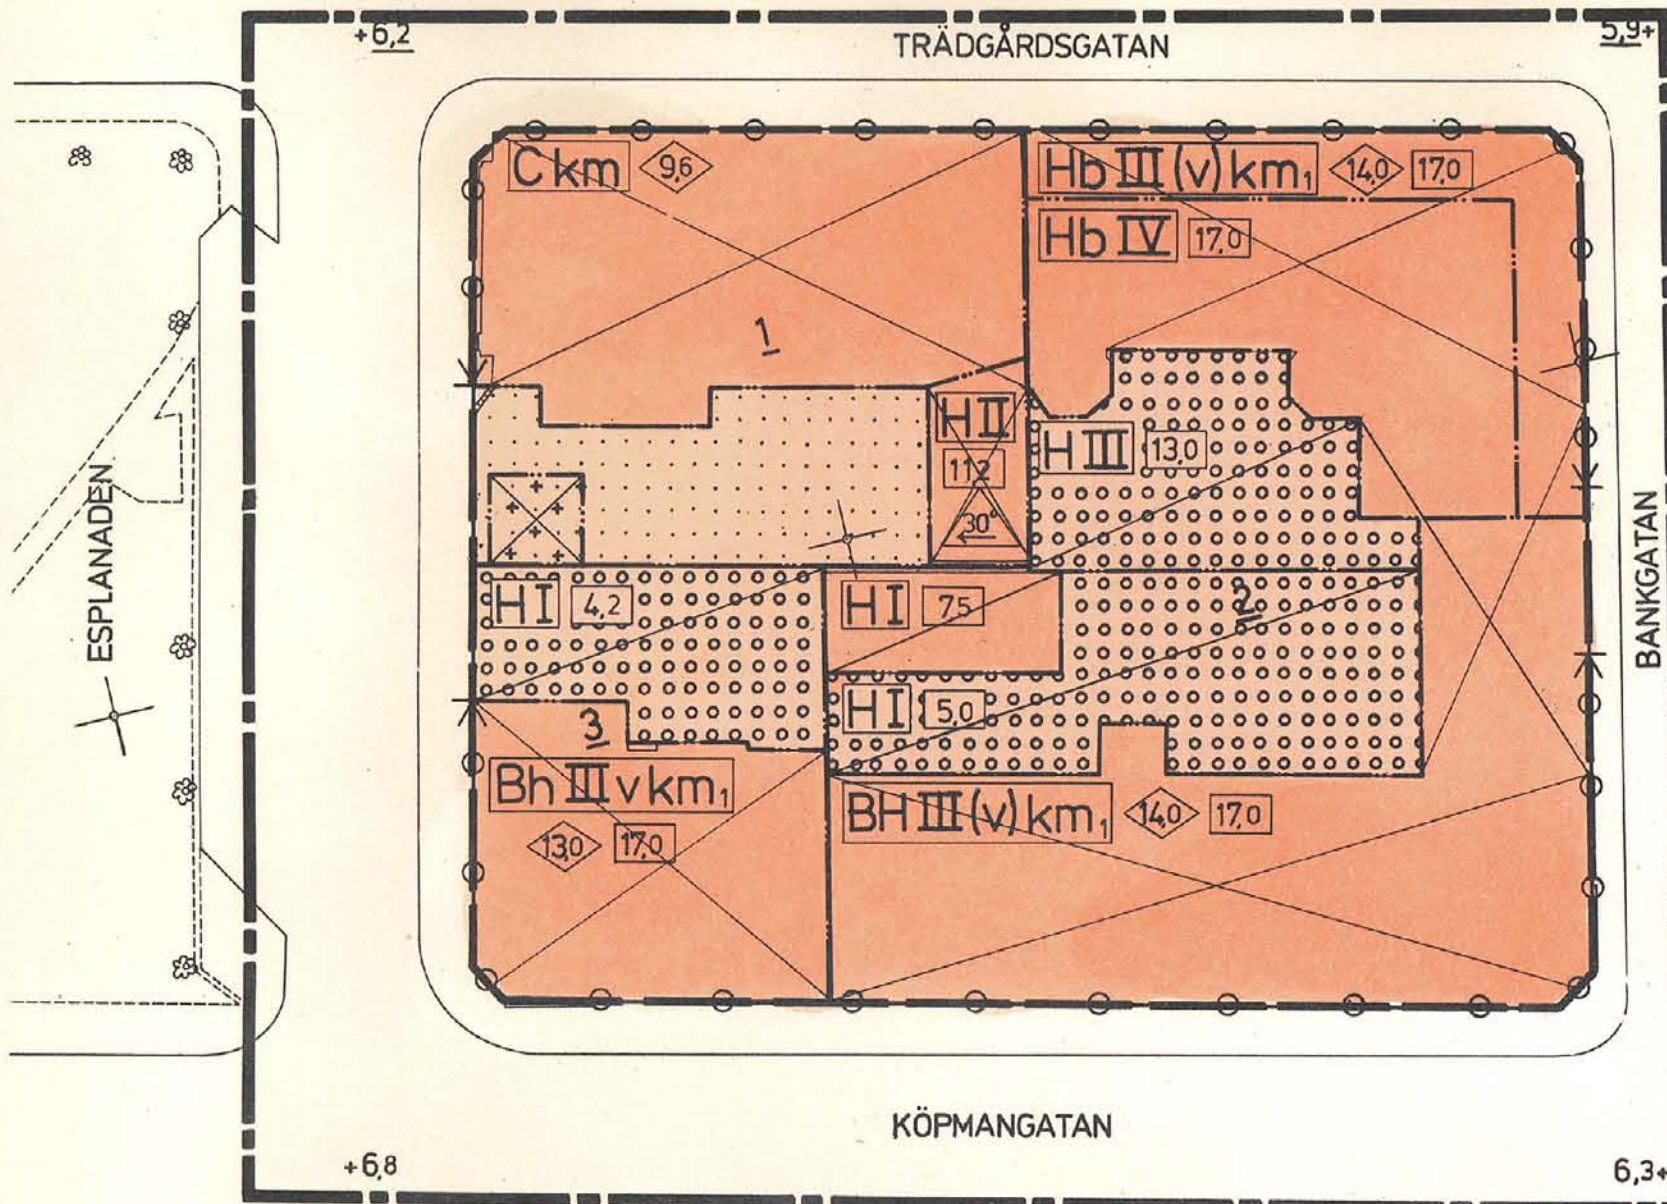

Förslaget antaget av kommunfullmäktige i Sundsvalls
kommun 1974-09-16, nr 313, betygat i tjänsten,

STEN ZACKARI
Sekreterare

SKALA 1:400

10m 5 0 30 40 50 60m