

Del av KV. DALIAN och PIONEN PERSTORPS KOMMUN KRISTIANSTADS LÄN

FÖRSLAG TILL ÄNDRING OCH UTVIDGNING AV DETALJPLAN

UPPRÄTTAD I JUNI 1988

 Robert Werner
ROBERT WERNER
STADSARKITEKT

BETECKNINGAR
GRÄNSBETECKNINGAR:

- LINJE, SOM I SKALA LIGGER IN UTANFÖR BLANKMÅLET
- GÄLLANDE ANVÄNDNINGSGRÄNS AVSEDD ATT BEHÅLLAS
- GÄLLANDE BEBYGGNINGSGRÄNS AVSEDD ATT BEHÅLLAS
- ANVÄNDNINGSGRÄNS
- BEBYGGNINGSGRÄNS
- UTGÅENDE GRÄNSER

MARKANVÄNDNING

- FLÄTTAR PLATS
- INDUSTRIALTRAFIK
- SVARTESMARK
- INDUSTRI AV SÄDAN BESKÄFFNENHET ATT HÄRRÖENDE INTE HÅLLAS LÄGGENHETEN MED HÄRRETT TILL SJÖN, BEBYGGNINGSGRÄNS OCH TRÄSK

UTFORMNING AV ALLMAN PLATS
+ 0,0 FÖRESKRIVEN HÖJD ÖVER NOLLPLANET

BEGRENSNING AV MARKENS BEBYGGANDE
MARKEN FÅR INTE BEBYGGAS

MARKENS ANORDNANDE
+ 0,0 STÄNGSEL STEN ÖPPNING SKALL FINNAS

PLACERING, UTFORMNING, UTFÖRANDE
PLACERING

BYGGNADER SKALL PLACERAS MINST 5 METER FRÅN TOMTGRÄNS

UTGRÄVNING
HÖGSTA BYGGNADSHÖJD I METER
MINSTA RESP. STÖRSTA TAKLUTNING I GRADER
HÖGSTA ANTAL VÄNGBÅR

STÖRNINGSSKYDD
M₁ VERKSAMHETEN HÖR INTE INOM SÖRÖENDE FÖR MARKANVÄNDNING

ADMINISTRATIVA BESTÄMMELSER
M₁ GENOMFÖRANDETIDEN SLUTAR 1 JANUARI 2010

DETALJPLANEN
godkänd av BN 1988-09-07 § 94
uttagen av KF 1988-11-16 § 92
läga kraft 1988-12-14


KV. DALIAN och PIONEN
PERSTORPS KOMMUN KRISTIANSTADS LÄN

GRUNDKARTANS BETECKNINGAR:

1:1066
FASTIGHETSGRÄNS
FASTIGHETSBETECKNINGAR
BYGGNAD
VÄG
90,1
AVVÄG HÖJD

Perstorp 1165-1166

SKALA 1:1000 0 10 20 30 40 50 60 70 80 90 100 m

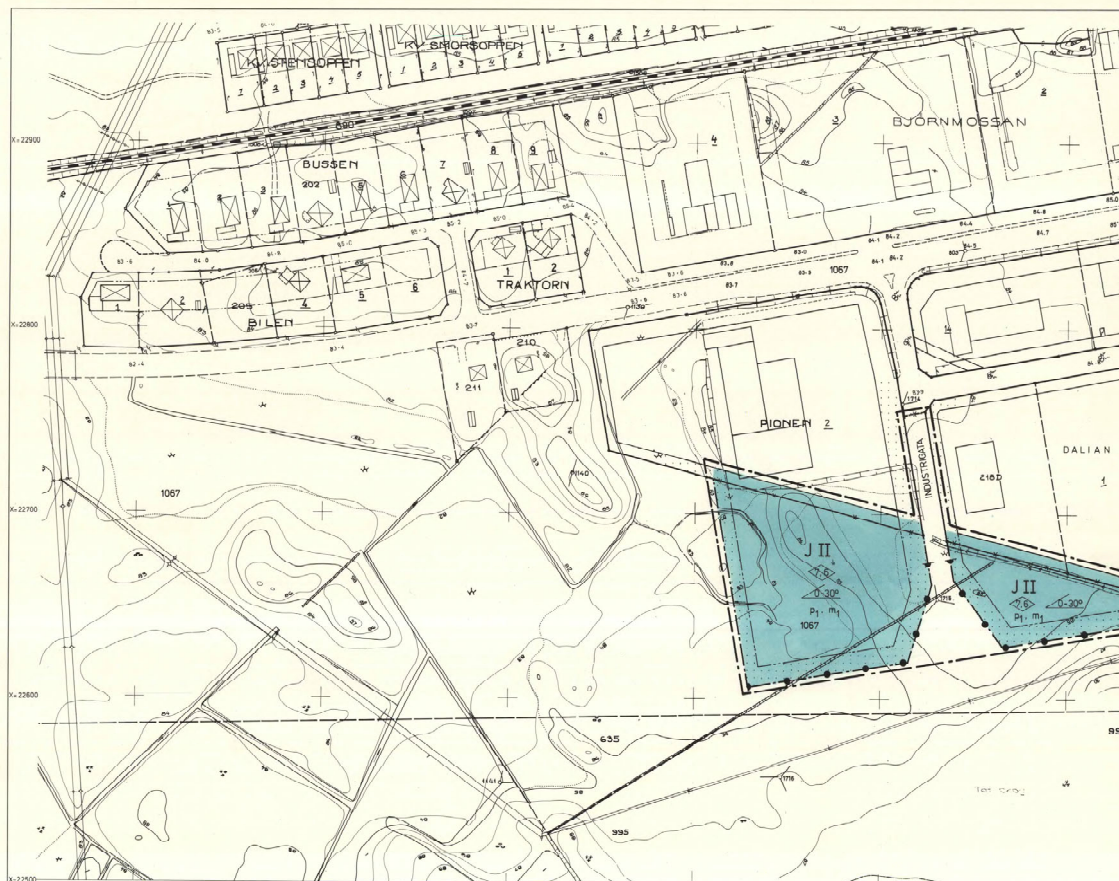

Grundkartan upprättad år 1961 samt inom
berörd del reviderad och uppdaterad i
maj 1988. Översiktsskiss

Olofsson
Lennart Olsson
Mättningschef

All denna KÖRA bestämmelser
med original uttrycks