

Kopia


Tillhör kommunfullmäktiges i Höganäs beslut av den
27/8 1981 § 77 betygat
i tjänsten: Erland Bondesson
Kom. fullm. sekr.

Förslag till ändring av stadsplan för kvarteret KRABBAN i Höganäs Malmöhus län.

Upprättat i Lund 1981.02.27

Stefan Romare Hans Folkesson
Arkitekter SAR

11.082-179-82
821668
Ink. 1982-06-28
Län: Malmöhus län
Antal bil.

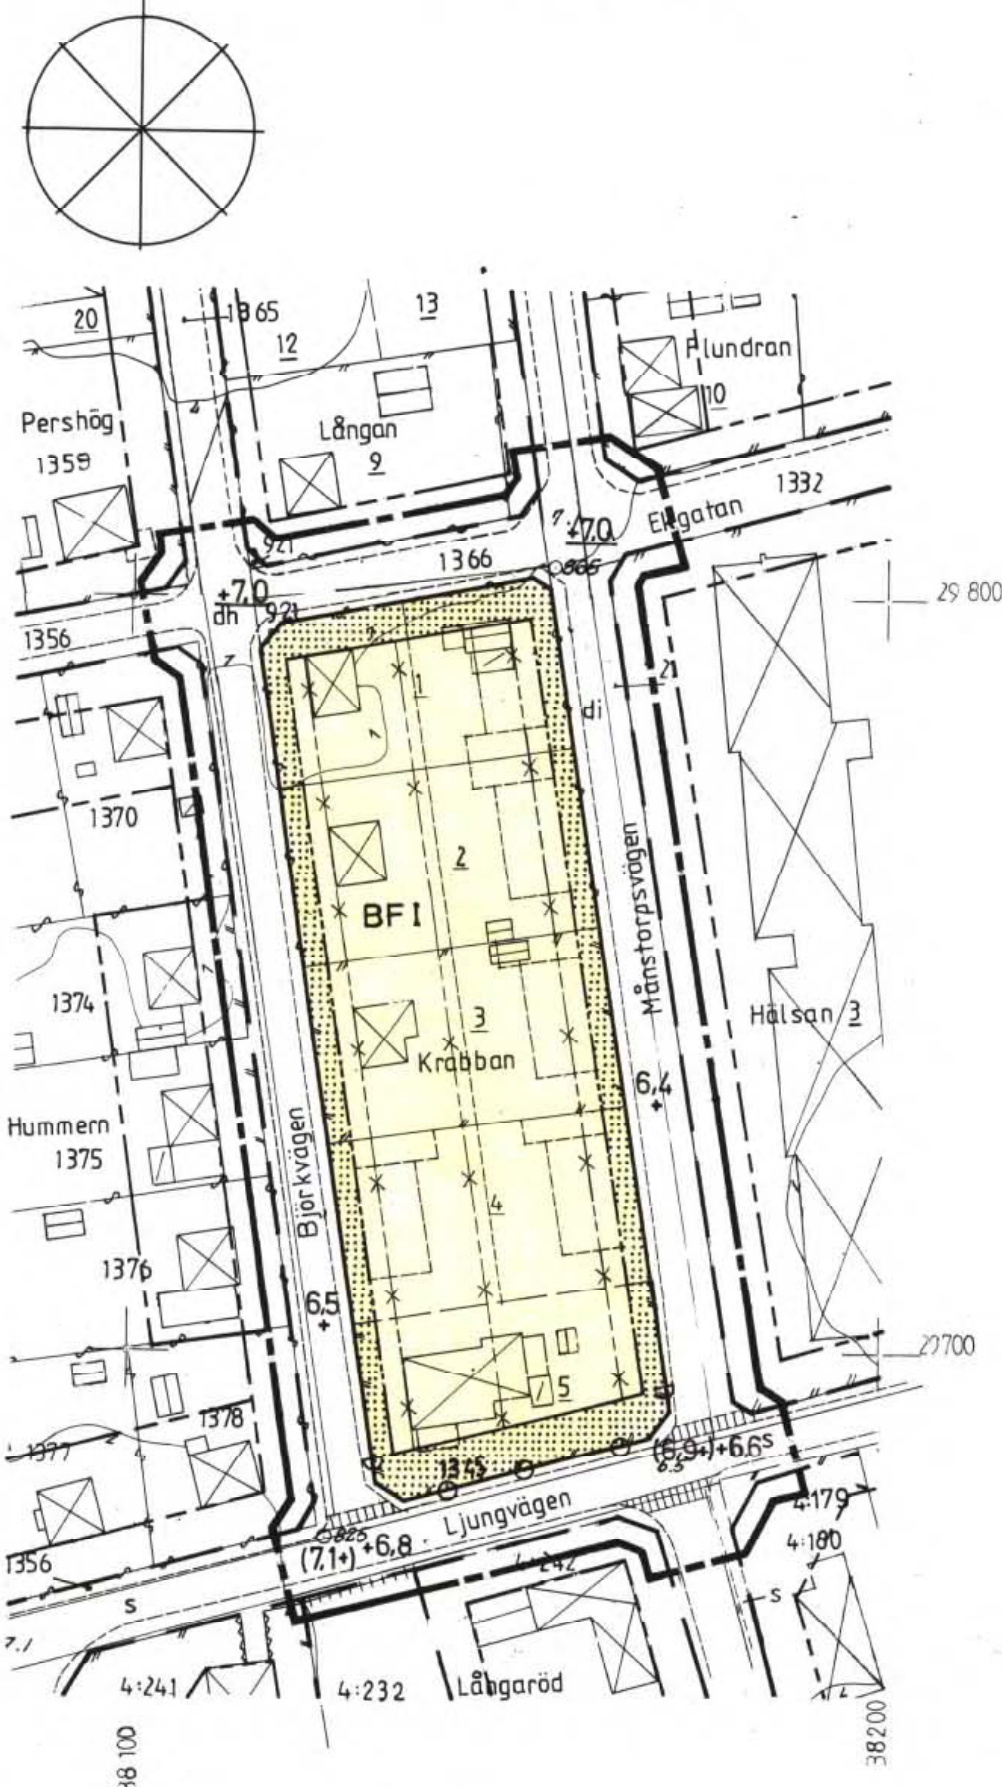

STADSPLANE BETECKNINGAR

GRÄNSBETECKNINGAR

- Linje belägen 3 meter utanför det område förslaget avser
- Gällande områdesgräns avsedd att behållas
- Gällande bestämmelsegräns avsedd att behållas
- x-x- Gällande bestämmelsegräns avsedd att utgå
- Bestämmelsegräns

OMRÅDESBETECKNINGAR

- Allmän plats
- Gata
- Byggnadskvarter
- BF Bostäder, fristående hus

ÖVRIGA BETECKNINGAR

- Mark som inte får bebyggas
- I Antal våningar
- Utfartsförbud
- +0.0 Gällande gatuhöjd
- (+0.0) Gällande gatuhöjd avsedd att utgå
- +0.0 Gatuhöjd
- ▨ Kantstensöverfart, illustration ej avsedd att fastställas
- Illustrationslinje ej avsedd att fastställas

GRUNDKARTE BETECKNINGAR

- Gällande områdes- resp. bestämmelsegräns enligt detaljplan
- Fastighetsgräns
- Häck resp. staket
- Stödmur resp. nivåkurva
- 7.1 Väg med gångbana resp. avvägd gatuhöjd
- Bostads- resp. uthus
- 825 Rutnäts- resp. polygonpunkt
- 3 di Tomtnummer resp. littera för samfällt område
- 1375 4:232 Stadsägo- resp. jordregisternummer

KOPIA

Registrerad

LÄNSSTYRELSEN
Malmöhus län

Genom beslut 1982-06-15, vilket på grund av stadgande 150 § tredje stycket byggnadslagen vunnit laga kraft, har länsstyrelsen fastställt det på denna karta avfattade förslaget till ändring av stadsplan betygat

Per Wennert /
Man avgift. Robert Wennert

Kopiens likhet med originalet
bestyrkes på tjänstens vägnar

Elm Hallin

Grundkartan upprättad i juli 1980 av stadsingenjörskontoret i Höganäs

SKALA 1:1000

meter 150 100 50 10 0

150 meter 100 50 10 0