

Förslag
till ändring av stadsplanen för
kvarteren söder om östra viadukten
å öster inom
Nyköpings stad

Upprättat år 1945 av
Länsarkitektkontoret i Nyköping.

Arvid Sten


Tillhör stadsfullmäktiges i Nyköping
beslut den 12 februari 1946.

Carl Gyllenberg.
stadsfullmäktiges ordförande.

Terrängkarta.

Befintliga förhållanden.

- stadsplanelinje.
— fastighetsgränser.
□ huvudbyggnad, resp. utkus.
6 tomtnummer.
24 stadsägonnummer.
--- nivåkurvor.

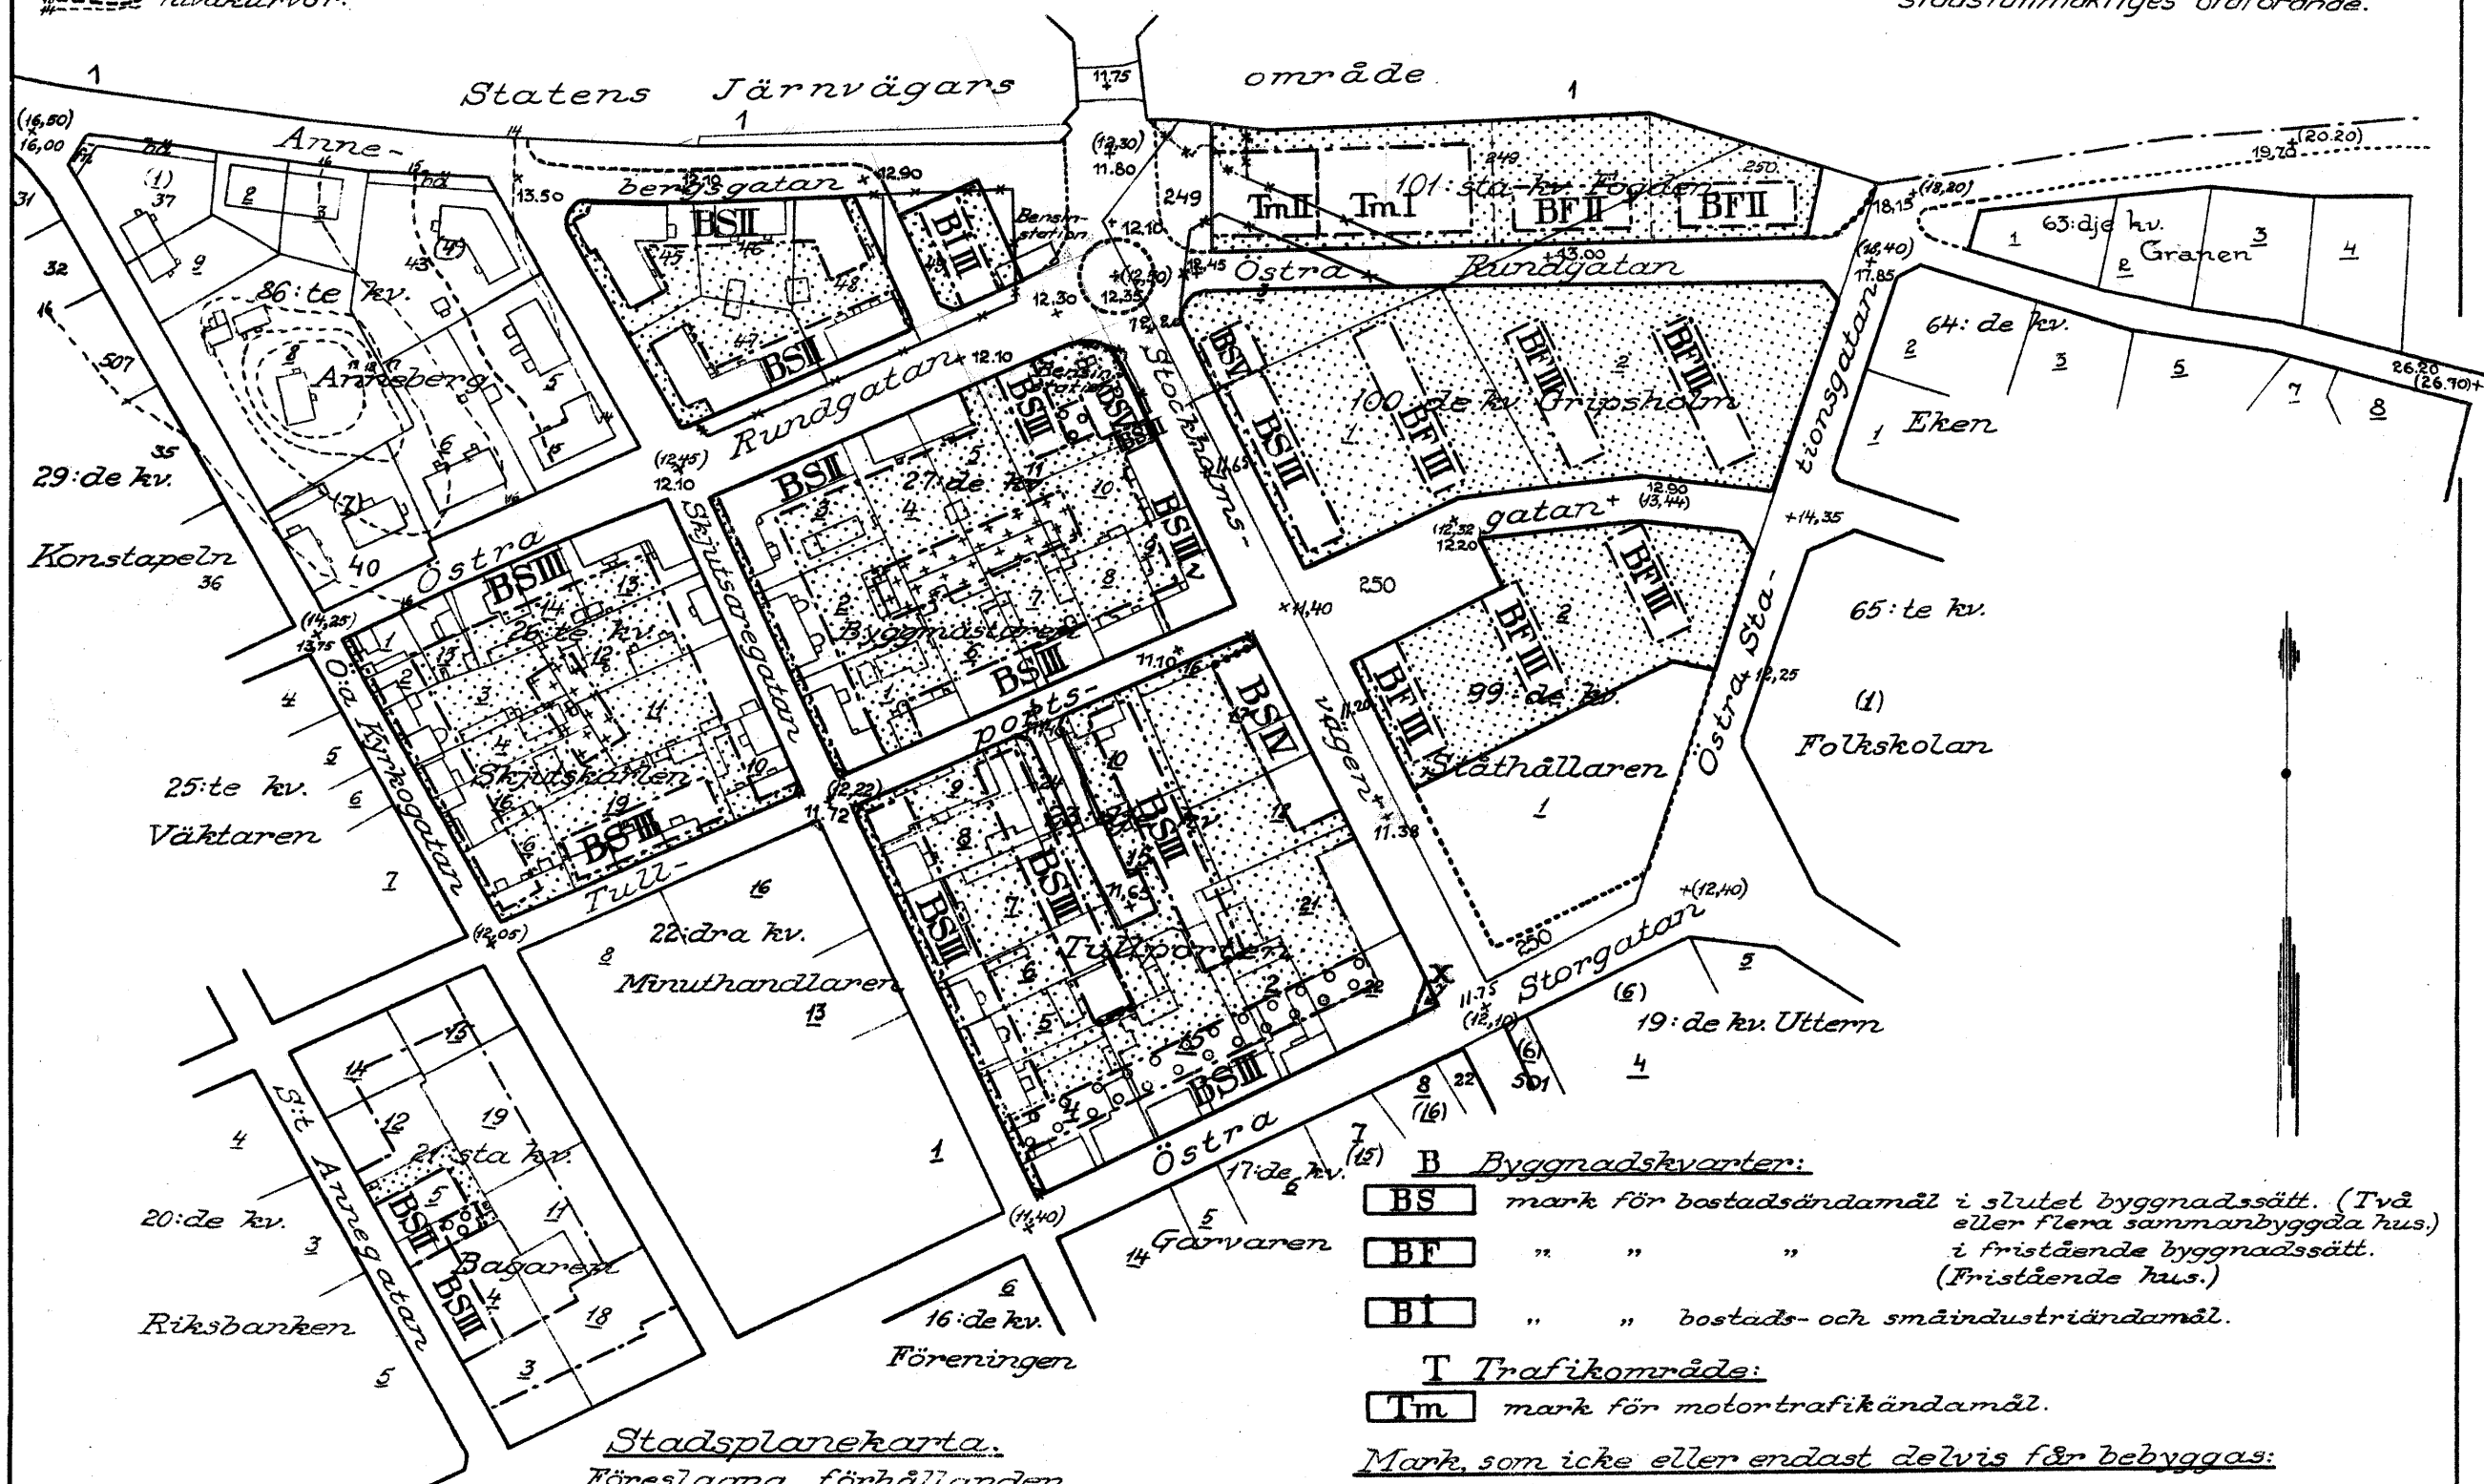

Stadsplanekarta.

Föreslagna förhållanden.

Gränsbeteckningar.

- gräns för stadsplaneändringen.
— gällande stadsplanelinje.
--- bestämmelsegräns.
--- annan särskild gränslinje.
--- tomtgräns, ej avsedd att fastställas.
--- fasadgränslinje.

Ytbeteckningar:

- Allmän mark
□ allmän plats (gata, torg m.m.)
□ " " (park och plantering).

Skala 1:2000.

0 20 40 60 80 100 120 140 160 180 200 meter.

B Byggnadskvarter:

- BS mark för bostadsändamål i slutet byggnadssätt. (Två eller flera sammanbyggda hus.)
BF " " " i fristående byggnadssätt. (Fristående hus.)
BI " " bostads- och småindustriändamål.

T Trafikområde:

- Tm mark för motortrafikändamål.

Mark, som icke eller endast delvis får bebyggas:

- mark, som ej får bebyggas.
□ " för mindre gårdsbyggnaden
□ " " terrass- och gårdsöverbyggnad.

Övriga beteckningar:

- I-V antal våningar.
IIIv " " jämte vind.
(+12,50) gatuhöjd enligt gällande stadsplan (0-planet = 0,50 m. lägre än nuvarande 0-plan) eller gatuhöjd som skall upphävas.
+11,40 ny gatuhöjd.
X kvartersmark tillgänglig för allmän gångtrafik.

Tillhör Kungl. Maj:ts beslut
den 5 juli 1946.

(med undantag, se Kungl. Maj:ts
brev)

Stockholm i Kommunikationsde-
partementet.

Ex officio:
C.A. v. Schéele.

Vidimeras ex officio: