


UTDRAG UR ÖRNSKÖLDSEVICS KOMMUNS PRIMÄRKARTA, KOMPLETTERAD 1994
FASTIGHETSREDOVISNING AKTUELL 1994-09-14
KOORDINATSYSTEM: ÖRNSKÖLDSEVICS LOKALA
HÖJDSYSTEM: ÖRNSKÖLDSEVICS LOKALA
MÄTKLASS: I
BETECKNINGSSANDARD: ÖRNSKÖLDSEVICS KOMMUNS
UPPRÄTTAD 1994-09-14 AV PLAN OCH BYGGKONTORET

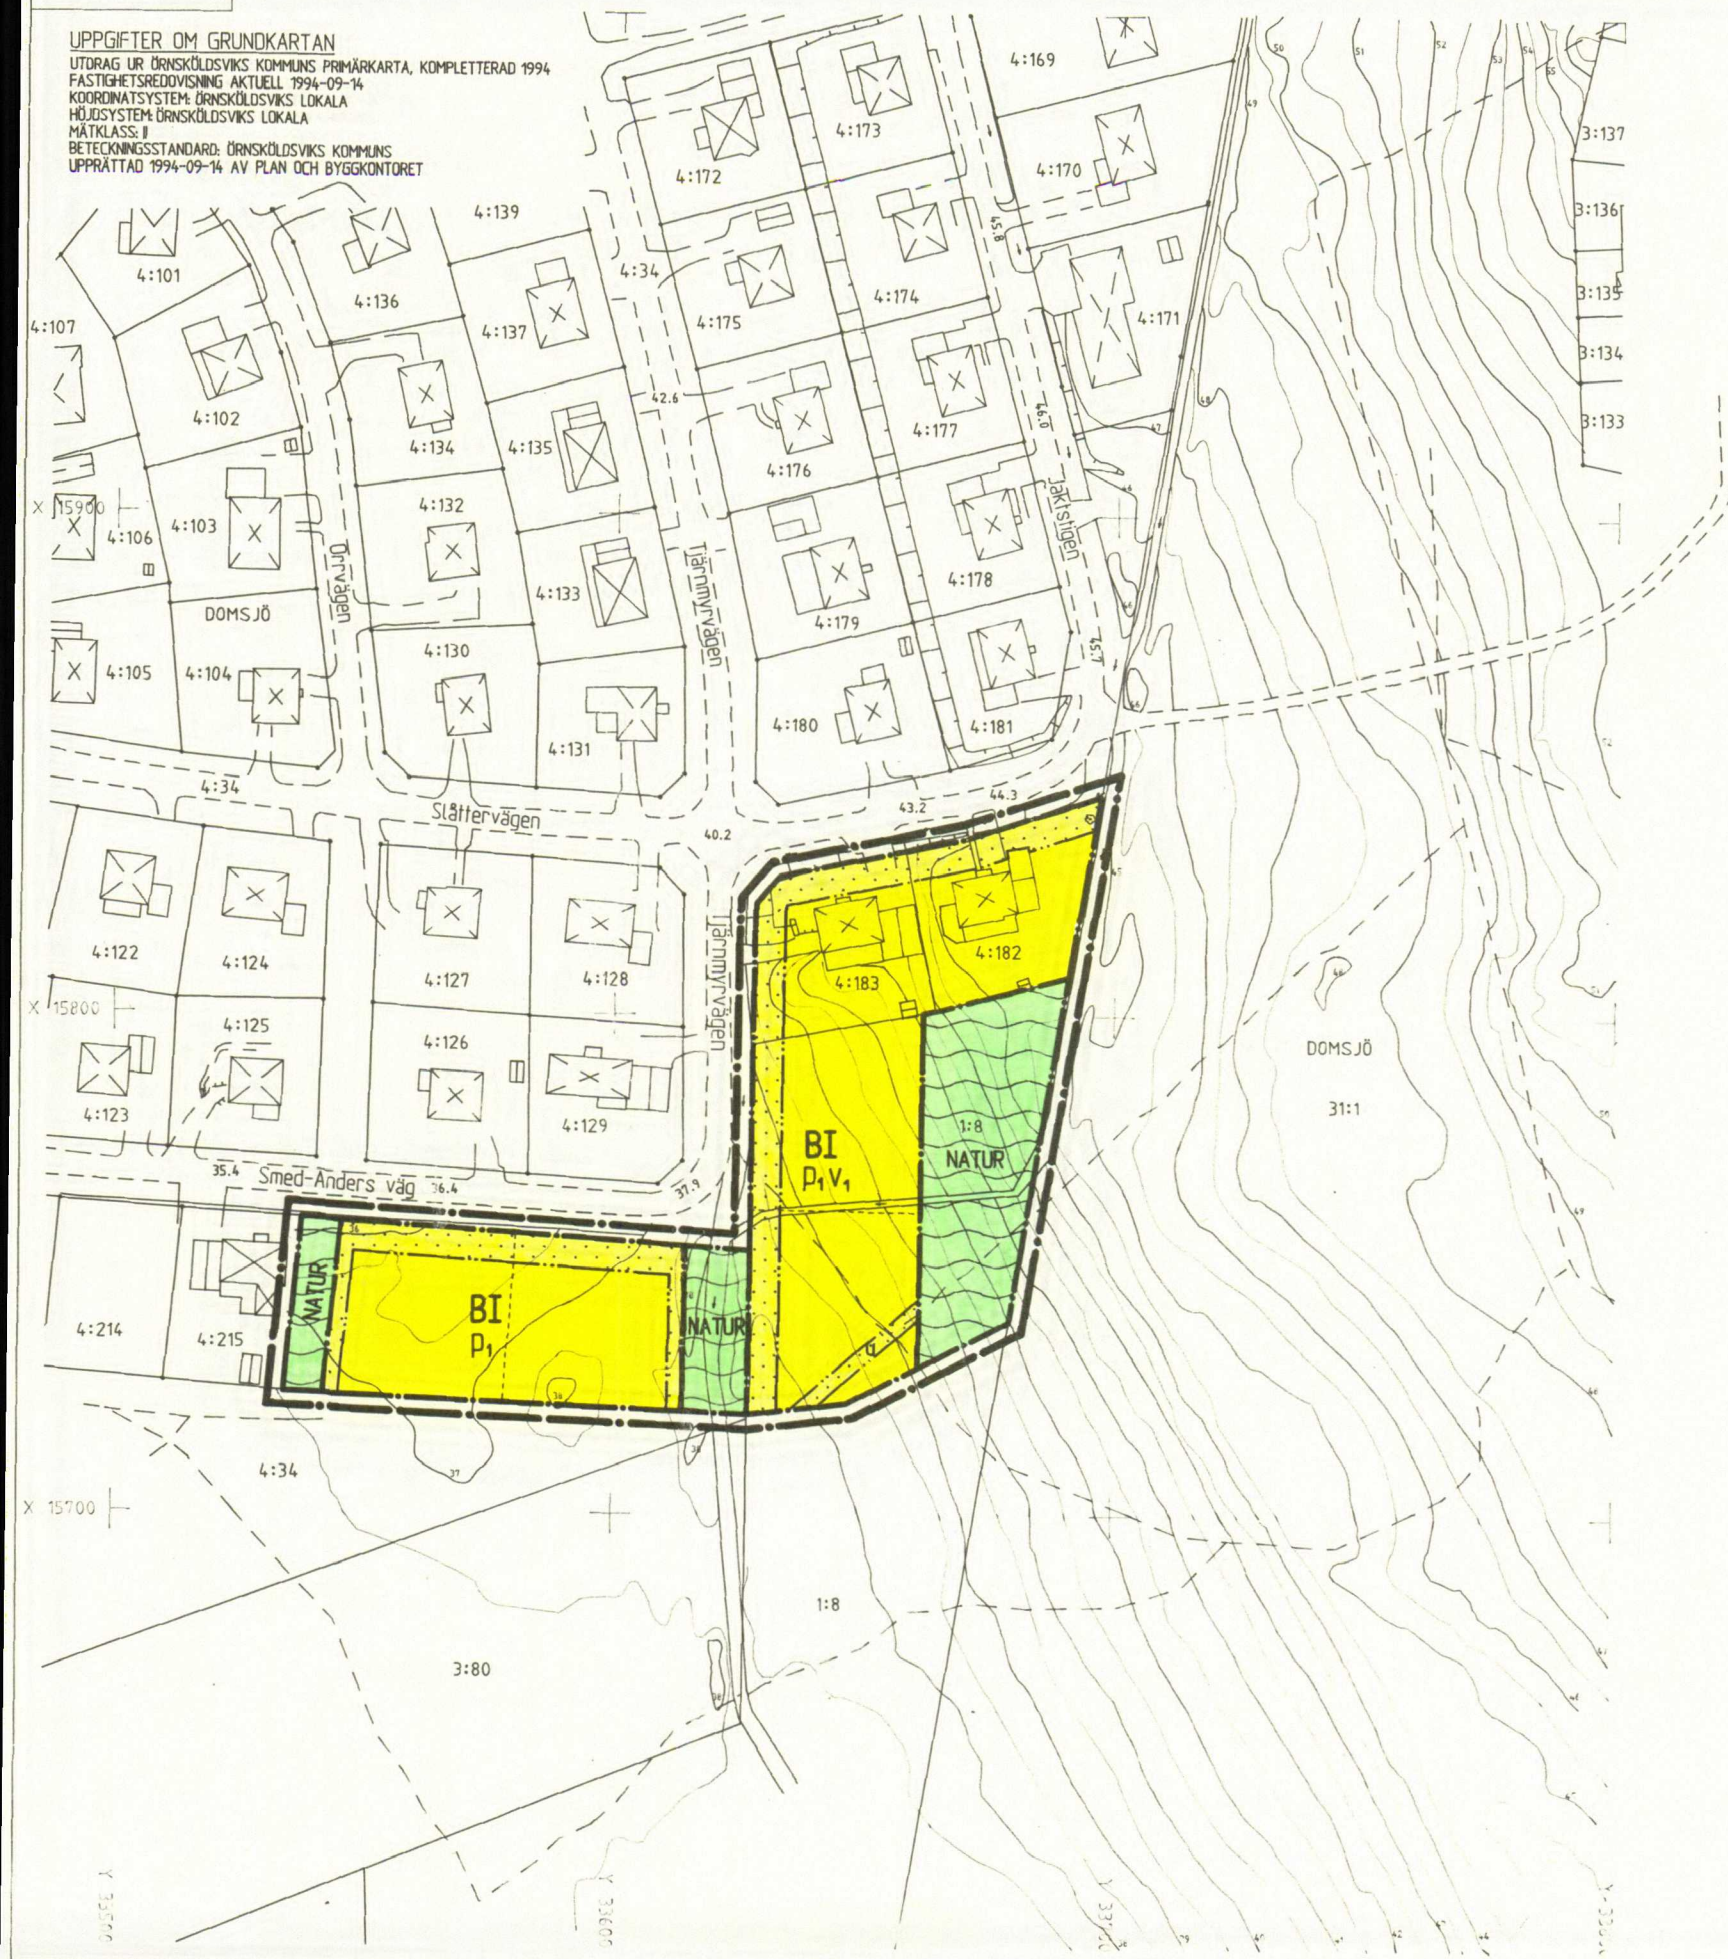

	Fastighetsgräns
	Fastighetsbeteckning.
	Byggnader, fasadlinjer redovisade
	Byggnader, takens begränsningslinjer redovisade
	Slänt
	Väg
	Träd
	Nivåkurvor
	Elledning
	Avvägd höjd
	Rutnätspunkt
	Traktnamn

FÖLJANDE GÄLLER INOM OMRÅDEN MED NEDANSTÅENDE BETECKNINGAR. DÄR BETECKNING SAKNAS GÄLLER BESTÄMMELSEN INOM HELA PLANDIRÅDET. ENDAST ANGIVEN ANVÄNDNING OCH UTFORMNING ÄR TILLÅTEN.

GRÄNS FÖR PLANOMRÅDET (TRE METER UTANFÖR)
ANVÄNDNINGSGRÄNS
EGENSKAPSGRÄNS

ALLMÄNNA PLATSER

NATUR	NATUROMRÅDE
KVARTERSMARK	
B	BOSTÄDER

☐ MARKEN FÅR INTE BEYGGAS

☐ MARKEN SKALL VARA TILLGÄNGLIG FÖR ALLMÄNNA UNDERJORDISKA LETNINGAR

<u>PLACERING</u>	
P ₁	HUVUDBYGGNAD PLACERAS MINST 4,5 METER OCH KOMPLEMENTBYGGNAD MINST 1,0 METER FRÅN TOMTGRÄNS
<u>UTFORMNING</u>	
I	HÖGSTA ANTAL VÅNINGAR
V ₁	SUTERRÄNNSVÅNING FÅR ANDRANAS UTÖVER ANGIVET VÅNINGANTAL

GENOMFÖRANDET

- GENOMFÖRANDELEN ÄR FEM ÅR FRÅN DET ATT PLANEN VINNIT LAGA KRAFT

HUVUDMÄNNISKAP

 - KOMMUNEN ÄR INTE HUVUDMAN FÖR ALLHÄN PLATS

----- ILLUSTRATIONSLINJE

ANTAGEN: Byggnadsnämnden 1995-11-21,
§ 180
LAGAKRAFT: Länsstyrelsen 1995-12-19

ÖRNSKÖLDSVIKS KOMMUN
VÄSTERNORRLANDS LÄN

UPPRÄTTAD 1995-08-23
PLAN- OCH BYGGKONTORET, ÖRNSKÖLDSEVIK

Yak Hild

HAKAN HELDNER
PLANARKITEKT
SKALA 1:1000

Kerstin Rungstad
KERSTIN RUNGSTAD
ARKITEKT

