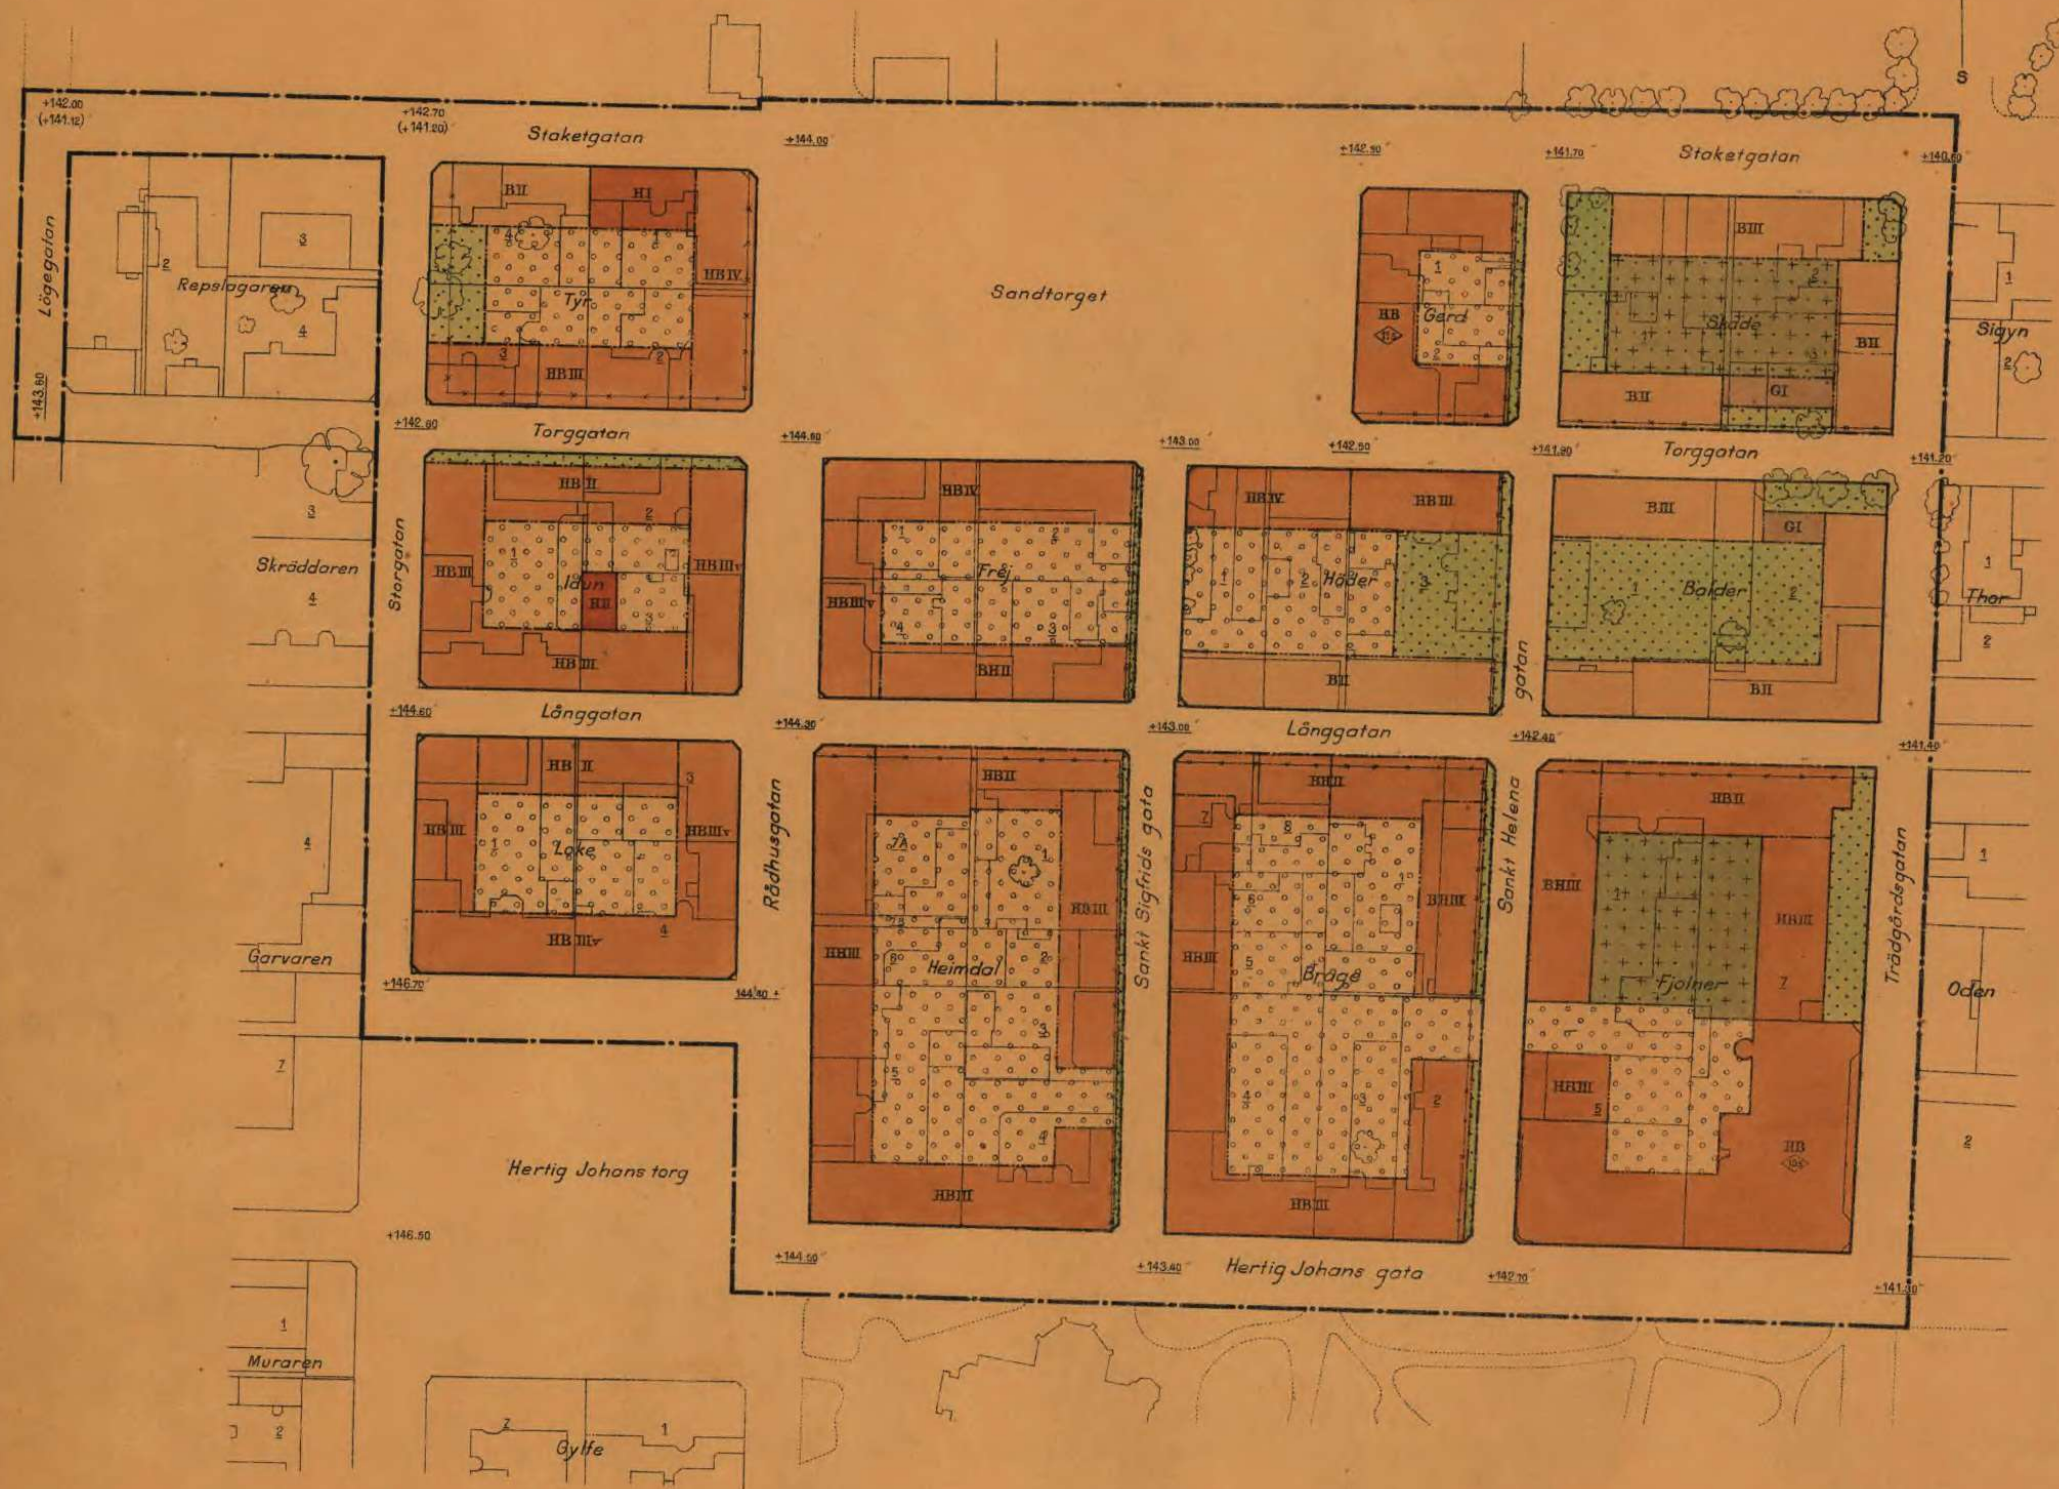


1683-k St 61
L20b

Förslag till ändring i
stadsplan för del av
INRE STADEN norr om Kyrkoparken
i Skövde

upprättat Stockholm den 26 sept. 1946 av

Harry Egler Fred Forbat
arkitekter SARÄndrat enligt byggnadsnämndens beslut
av den 14 januari och den 11 februari 1947.

- Stadsplanegräns
- Gällande stadsplanelinje, avsedd att bibehållas
- Gällande stadsplanelinje, avsedd att utgå
- Områdesgräns
- Bestämmelsegräns

- Allmän plats, gata
- B Mark för bostadsändamål
- M Mark för handelsändamål
- BH HB Mark för bostads-handels- o. dyl. ändamål
- G Mark för garageändamål
- Mark för gårdsöverbyggnad
- Mark som endast villkorligt får bebyggas
- Mark som ej får bebyggas

- I II III IV v Antal våningar
- +0.00 Gällande gatuhöjd, avsedd att bibehållas
- (+0.00) Gällande gatuhöjd, avsedd att utgå
- +0.00 Gatuhöjd
- ⬢ Högsta byggnadshöjd

- Ågobeteckning
- Befintlig byggnad
- Befintlig ågogräns
- Illustrationslinjer

§ 3. År 1947 den 18 september blev det i
den här karta avsedda byggnaderna
ändring i stadsplan för del av innersta
delen norr om Kyrkoparken i Skövde av
stadsfullmäktige antaget; betygat

In förord
Harry Egler Fred Forbat

Tillhör Kungl. Maj:ts beslut,
den 12 mars 1948
Stockholm i Kommunikationsdepartementet.

Ex officio:

Mil. Lunde

EGLERS STADSPLANEBYRÅ
HARRY EGLER · FRED FORBAT · ARKITEKTER SAR
STOCKHOLM

Skövde
Inre staden norr om
Kyrkoparken
Ändring i stadsplan

ritad av skala datum ritn. nr
1/SH 1:1000 28/9-46