


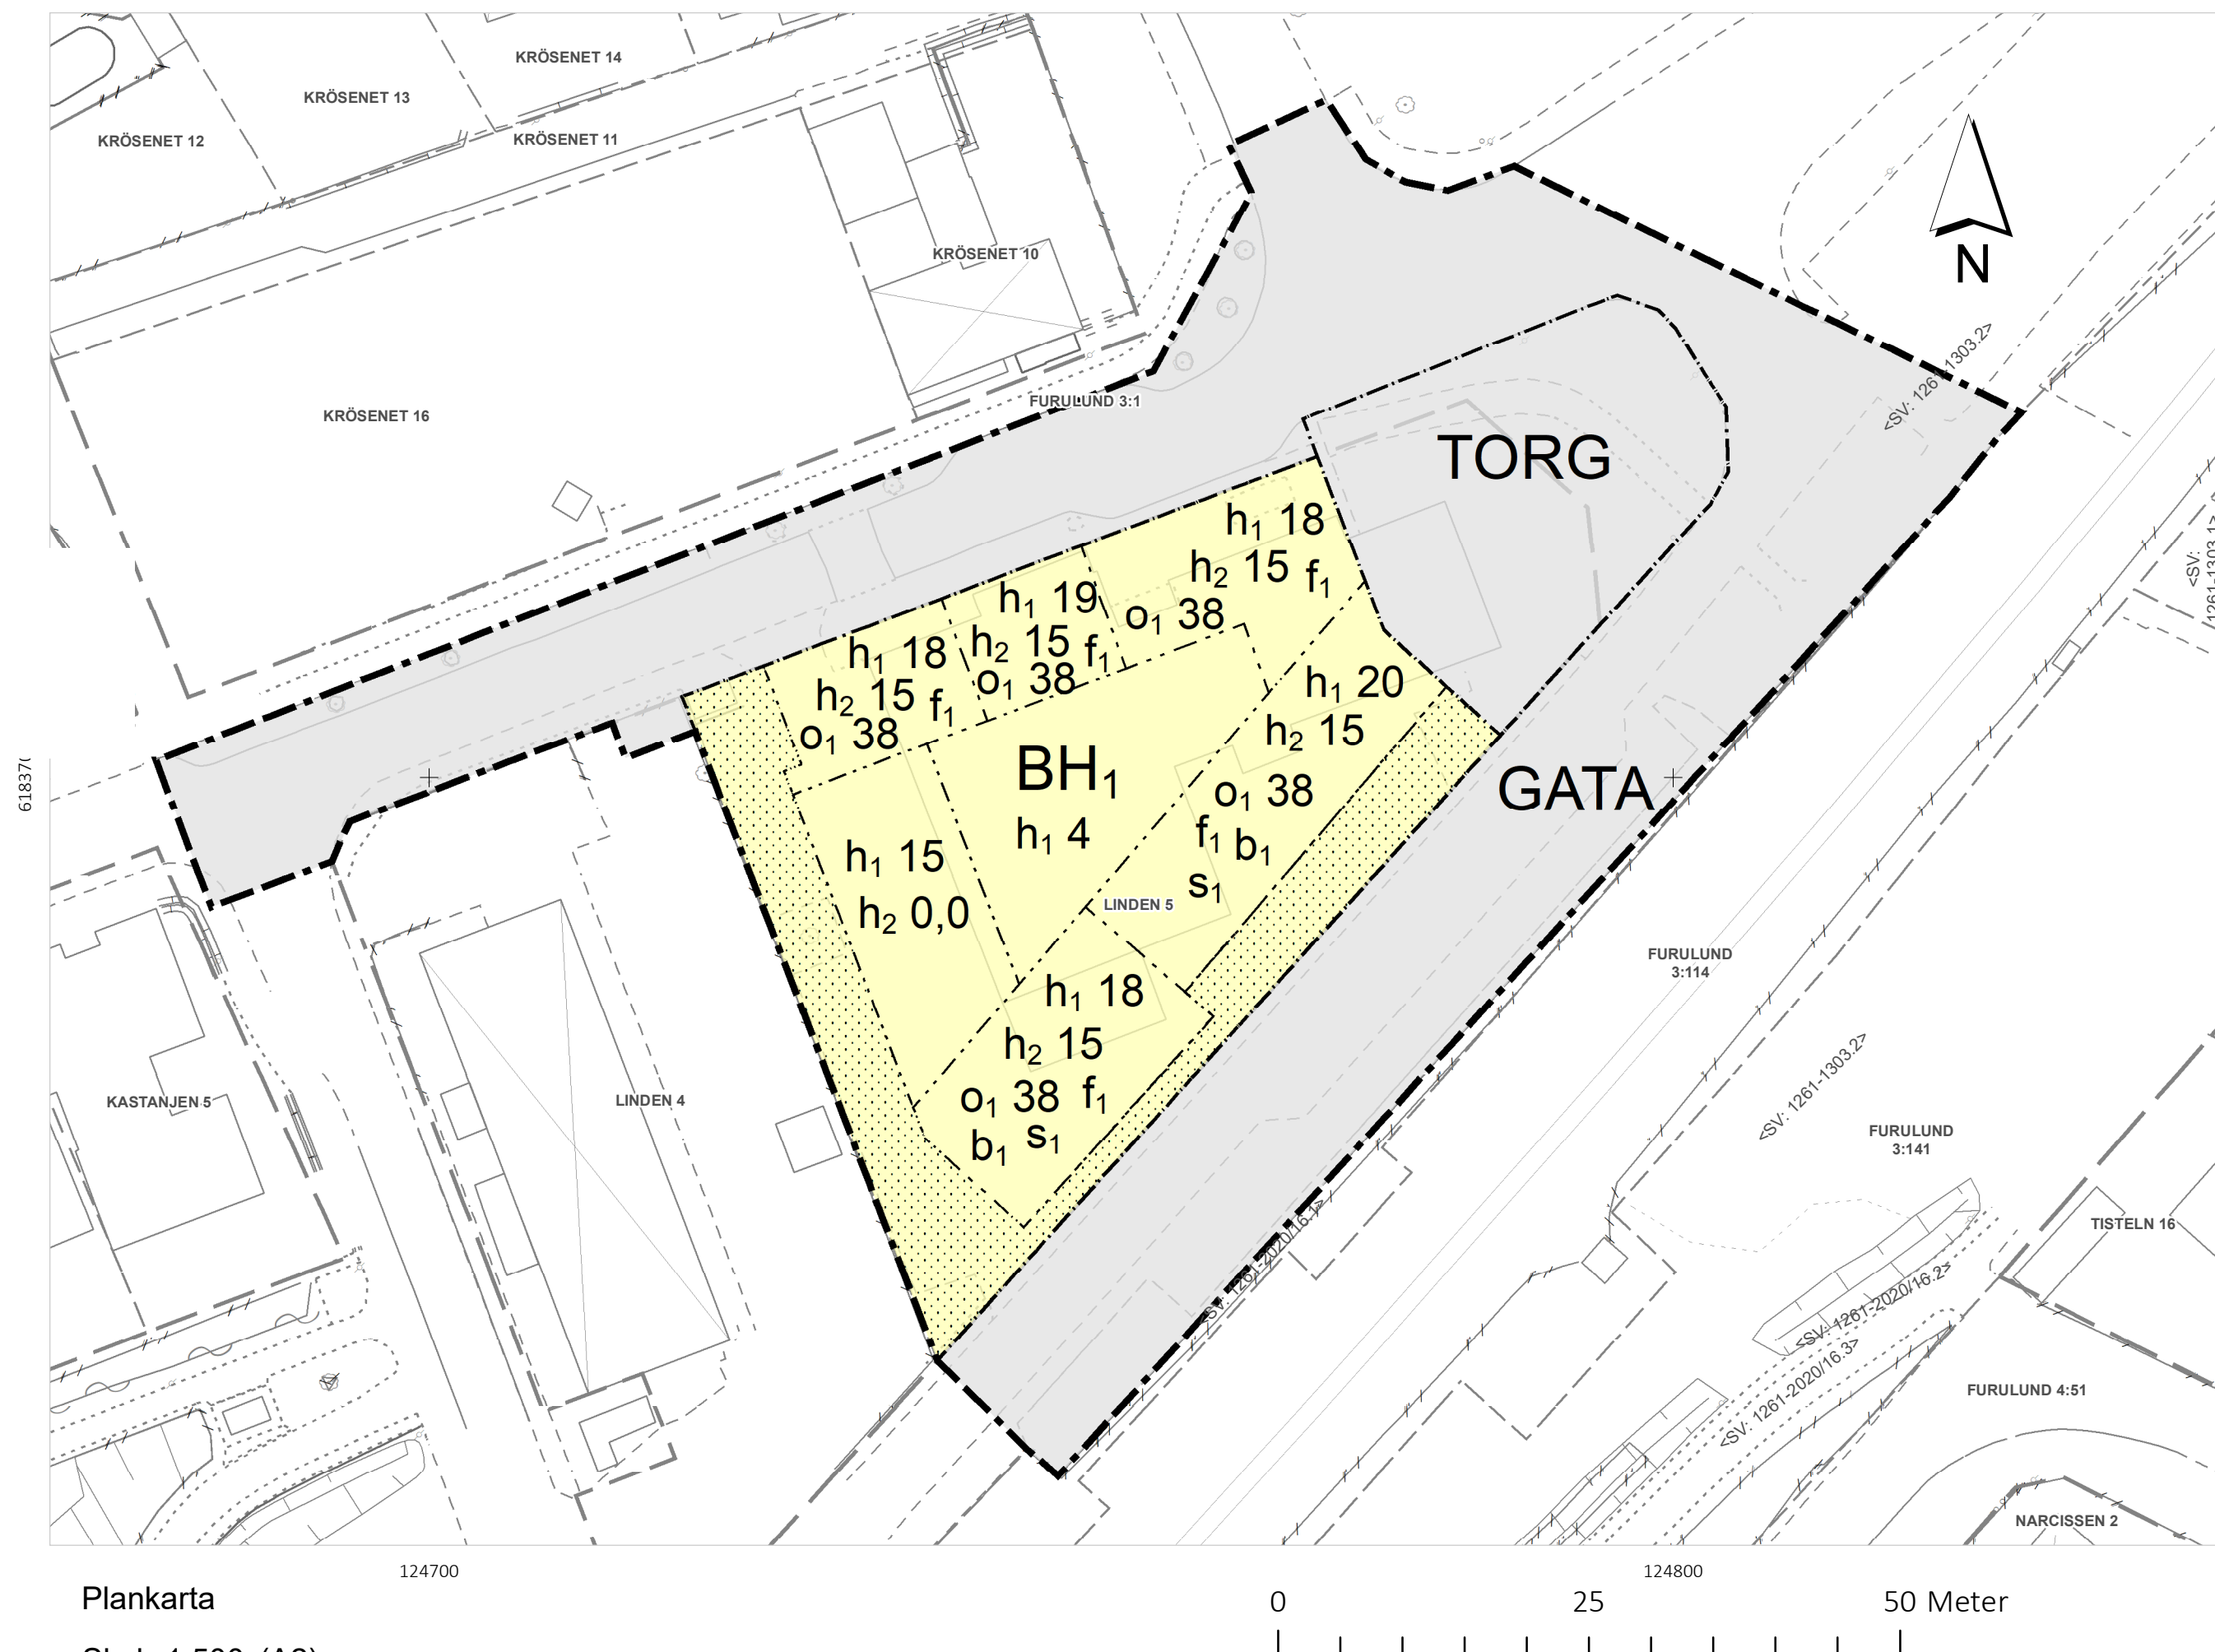

Genomförandetiden är 5 år över hela planområdet och börjar gälla fr.o.m. laga kraft datum.

## Översiktskarta

- |             |                                                |  |                     |
|-------------|------------------------------------------------|--|---------------------|
|             | Komnegräns                                     |  | Ägsgläns            |
|             | Traktgräns                                     |  | Gång- och cykelbana |
|             | Fastighetsgräns                                |  | Körbana             |
| SV: LR: GA: | Servitut, ledningsrätt, gemensamhetsanläggning |  | Kantsten            |
| BRÄGARP     | Traktnamn                                      |  | Räl                 |
| 7:1         | Registerbeteckning                             |  | Slänt               |
|             | Bostadshus, husliv / takkontur                 |  | Belysningsstolpe    |
|             | Samhällsfunktion                               |  | Barträd             |
|             | Uthus, husliv / takkontur                      |  | Lövtärd             |
|             | Skärmtak                                       |  | Rutmätspunkt        |
|             | Mur; Stenmur                                   |  | Avvägd höjd         |
|             | Stödmur                                        |  |                     |
|             | Staket                                         |  |                     |
|             | Plank                                          |  |                     |
|             | Häck                                           |  |                     |

|                                                                             |                                           |
|-----------------------------------------------------------------------------|-------------------------------------------|
| Kävlinge kommun, Skåne län                                                  | Antagande KF<br>2025-04-07                |
| Sektor Samhällsbyggnad / Strategiska enheten                                | Laga kraft<br>2025-05-05                  |
| Emelie Alsén<br>Planarkitekt Therese Andersson<br>Strategisk planeringschef | Upprättad<br>2025-02-17                   |
|                                                                             | <b>KS 2020/451</b><br><b>1261-P2025/2</b> |