

ILLUSTRATIONSKARTA

2:45
2:38
2:46
57 pl
X=15000
Y=46000

Kolonigatan
Samskarbogatan
Samskarbogatan

TILL PLANEN HÖR FÖLJANDE HANDLINGAR:
 Plankarta med bestämmelser och illustration, 2010-06-29
 Plan- och genomförandebeskrivning, 2011-01-05
 Fastighetsförteckning, 2011-01-19
 Utlåtande(1), 2010-09-06
 Utlåtande(2), 2011-03-03

Följande gäller inom områden med nedanstående beteckningar. Endast angiven användning och utformning är tillåten. Bestämmelser utan beteckning gäller inom hela området.

	Detaljplanegräns 3 meter utanför planområdet
	Användningsgräns
	Användningsgräns med utfartsförbud
	Egenskapsgräns

ALLMÄNNA PLATSER

KVARTERSMARK

UTNYTTJANDEGRAD

BEGRÄNSNINGAR AV MARKENS BEBYGGANDE

MARK OCH VEGETATION

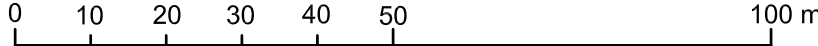
 Körbar förbindelse får inte anordnas

PLACERING, UTFORMNING, UTFÖRANDE

p₁ Lastzon skall inte exponeras mot allmän gata/väg. Upplag skall avskärmas från insyn.

Administrativa bestämmelser

Genomförandetiden är 5 år från den dag planen vinner laga kraft

 ENKÖPINGS KOMMUN		Antagandehandling	
Detaljplan för Del av Romberga 2:38 mfl Enköpings kommun - normalt planförfarande		MBN beslut om samråd 2010-06-08, §141/10	
		KS beslut om utställning 2011-01-25 § 21	
		KF Antagande 2011-04-12	
		Laga kraft 2012-02-16	
Upprättad 2010-06-29		Genomförandetid 2017-02-16	
Patrik Holm Planavdelningschef		Diarienummer KS 2011/14	
		Karin Komstadius Planarkitekt	
Skala 1:1000 		Plannummer Dpl 438	