


Den 26/6 1980 § 360 blev detta förslag till byggnadsplan antaget av byggnadsnämnden i Örnsköldsviks kommun, betygas i tjänsten:
Gun-Marie Berggren

1980-10-03 fastställde länsstyrelsen i Västernorrlands län denna byggnadsplan. Beslutet har enligt 150 § tredje stycket byggnadslagen vunnit laga kraft.
Härnösand 1980-10-21
Siri Westin
2284 - P80/1003

X 17 800

Fällsundet

X 17 600

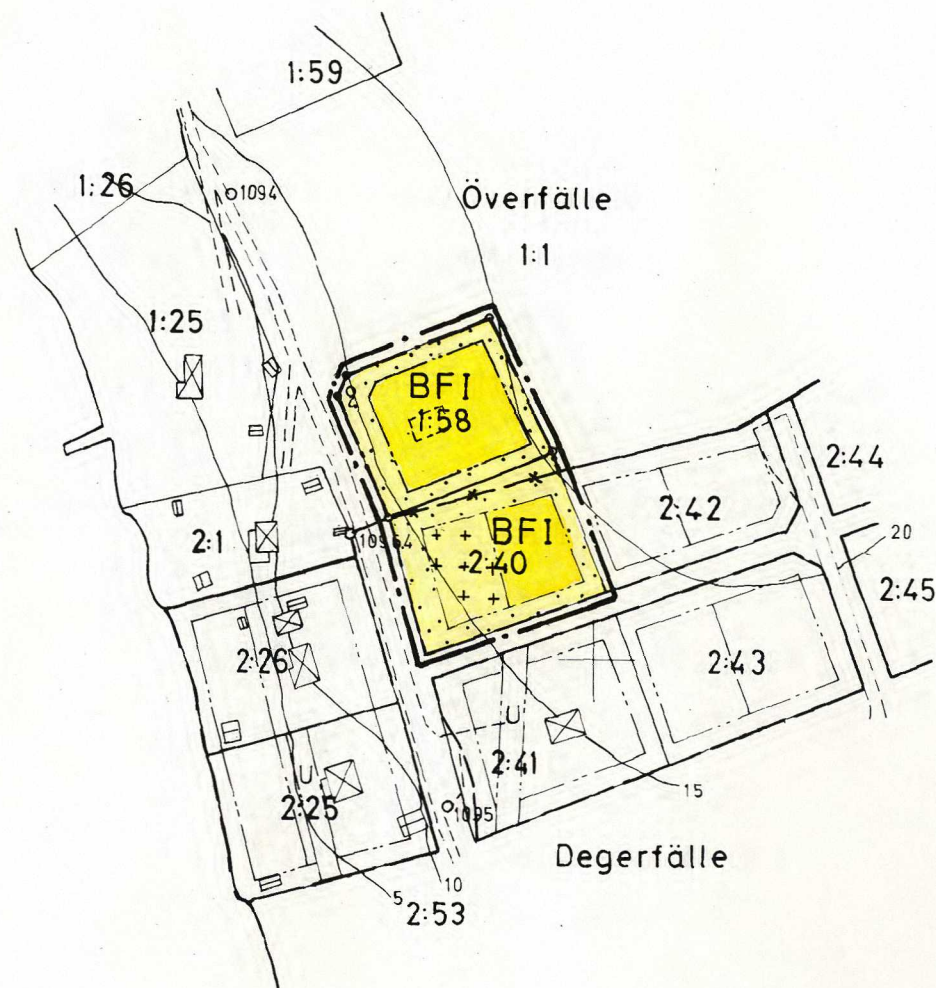

BETECKNINGAR

GRUNDKARTA

- FASTIGHETSGRÄNS
- - - GÄLLANDE KVARTERS-ELLER ANNAN OMRÅDESGRÄNS ENLIGT DETALJPLAN
- · - GÄLLANDE BESTÄMMELSEGRÄNS
- BYGGNAD RESP UTHUS
- - - VÄG
- HÖJDKURVOR
- VATTENKÄLLA
- POLYGONPUNKT
- RUTNÄTSPUNKT
- 2:1 FASTIGHETSBETECKNING
- STRANDLINJE

BYGGNADSPLANEKARTA

A. GRÄNSBETECKNINGAR

- · - GRÄNSLINJE BELÄGEN 3 METER UTANFÖR PLANOMRÅDETS VERKLIGA GRÄNS
- · - BYGGNADSMARKS-ELLER ANNAN OMRÅDESGRÄNS
- · - BESTÄMMELSEGRÄNS
- · - GÄLLANDE KVARTERSGRÄNS AVSEDD ATT UTGÅ

B. OMRÅDESBETECKNINGAR

BYGGNADSMARK

- BF OMRÅDE FÖR BOSTADSÄNDAMÅL, FRISTÅENDE HUS

C. ÖVRIGA BETECKNINGAR

- MARK SOM ICKE FÅR BEBYGGAS
- MARK FÖR UTHUS O. DYL.
- I ANTAL VÅNINGAR

GRUNDKARTA UPPRÄTTAD I OKTOBER 1979 AV
STADSIINGENJÖR TAGE JONES

ÖVERFÄLLE 1:58

ARNÄS SOCKEN

ÖRNSKÖLDSEVIKS KOMMUN


FÖRSLAG TILL BYGGNADSPLAN

BYGGNADSPLANEKARTA SKALA 1:2000

SJÄLEVAD 1979 10 19

Agnetta Häggström
AGNETA HÄGGSTRÖM

SKALA 1:2000

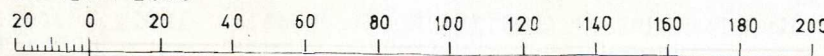

ÖRNSKÖLDSEVIK

80.10.03

Kopiens likhet med originalet bestyrkes:

Gun-Marie Berggren

2284-P80/10031