

L22c


Tillhör Kungl. Maj:ts beslut
den 13 november 1958.
Stockholm i Kommunikationsdepartementet
Ex officio:
Andersson

Tillhör stadsfullmäktiges i Skövde
protokoll den 26 januari 1959, § 10;
betygar
Ex officio:
[Signature]
Stadsfullmäktiges sekreterare

Förslag till ändrad
stadsplan för kvarteret
SOLDATEN m.m.
i SKÖVDE
upprättat den 1 augusti 1958

torsten thoren
stadsarkitekt

reviderat den 5 december 1958
torsten thoren

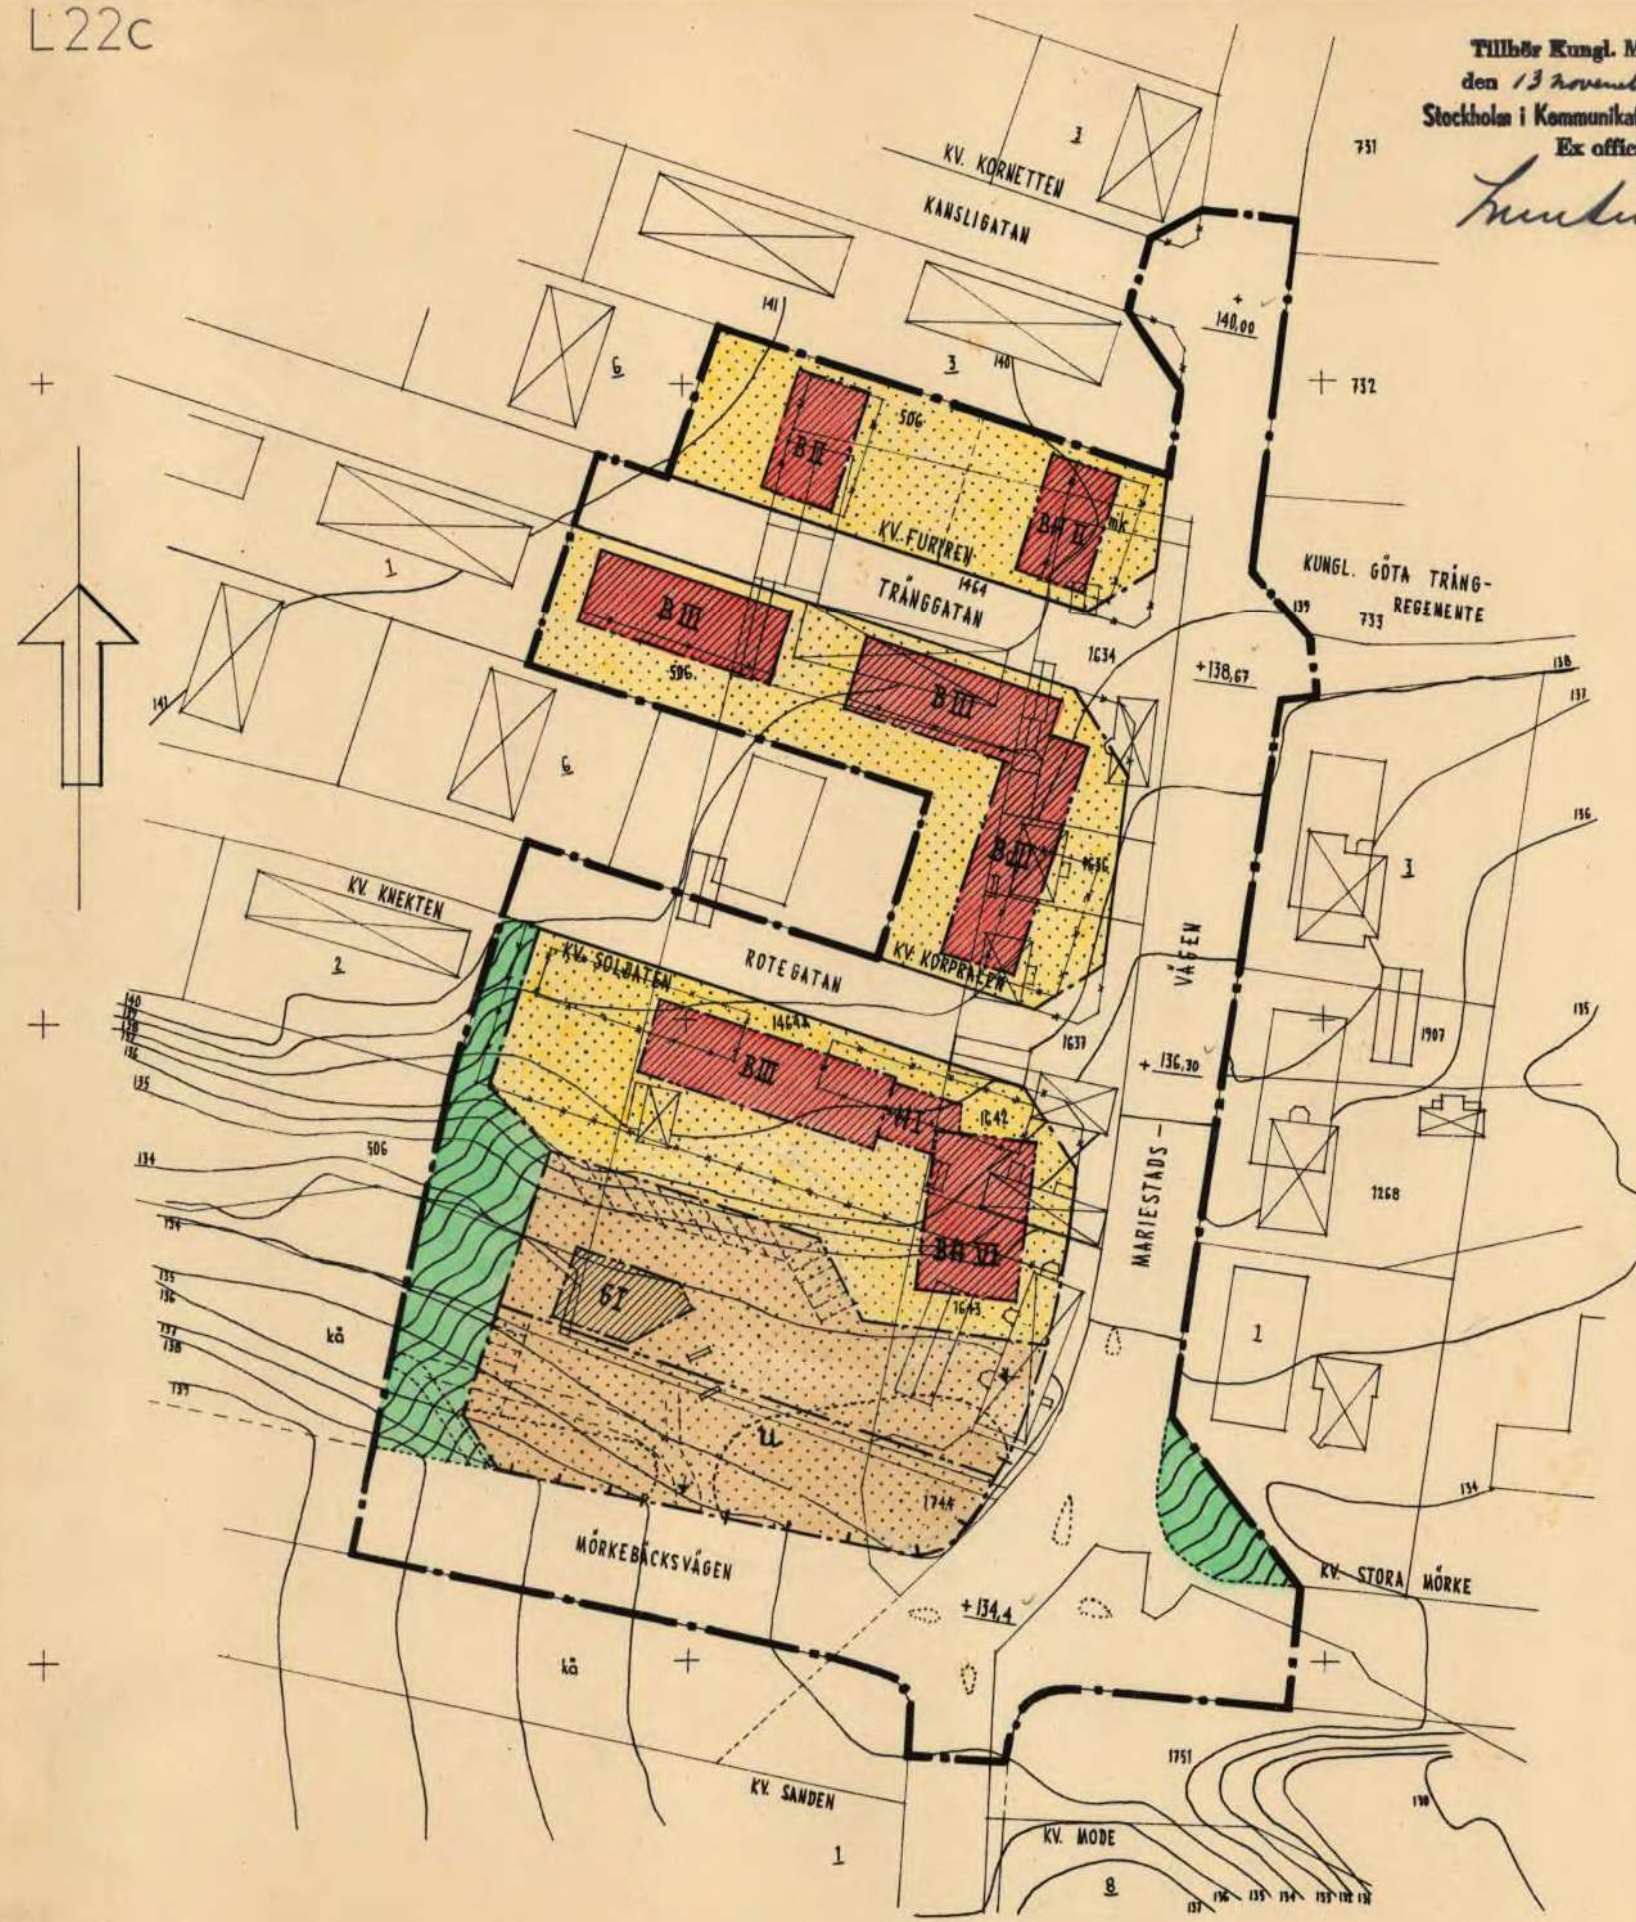

STADSPLANEKARTA

A. Gränsbeteckningar

- stadsplane gräns
- gällande områdes- och bestämmelsegräns
- gällande områdes- och bestämmelsegräns, avsedd att utgå
- gatuv- kvarter- och annan områdesgräns
- bestämmelsegräns
- gränslinjer ej avsedda att fastställas
- särskild områdesgräns

B. Områdesbeteckningar

ALLMÄN PLATS

- [Yellow box] gata eller torg
- [Green box] park eller plantering

BYGGNADSKVARTER

- [Red box with B] område för bostadsändamål
- [Red box with H] område för handelsändamål
- [Red box with BH] område för bostads- och handelsändamål
- [Red box with S] område för motortrafikändamål, servicestation

C. Övriga beteckningar

- [Dotted box] mark som icke får bebyggas
- [+ 000.00] gällande gathöjd
- I, II, III, VI antal våningar
- u mark tillgänglig för underjordiska ledningar

GRUNDKARTA

- [Line] fastighetsgräns
- [Box with X] bostadshus resp. uthus
- [Wavy line] nivåkurvor i meter över stadens nollplan
- [+] punkt i ruttnål
- [1, 1744] fastighetsbeteckningar

SKALA 1:1000

