
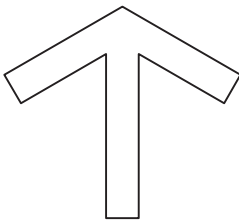


Dp 512
PLANKARTA

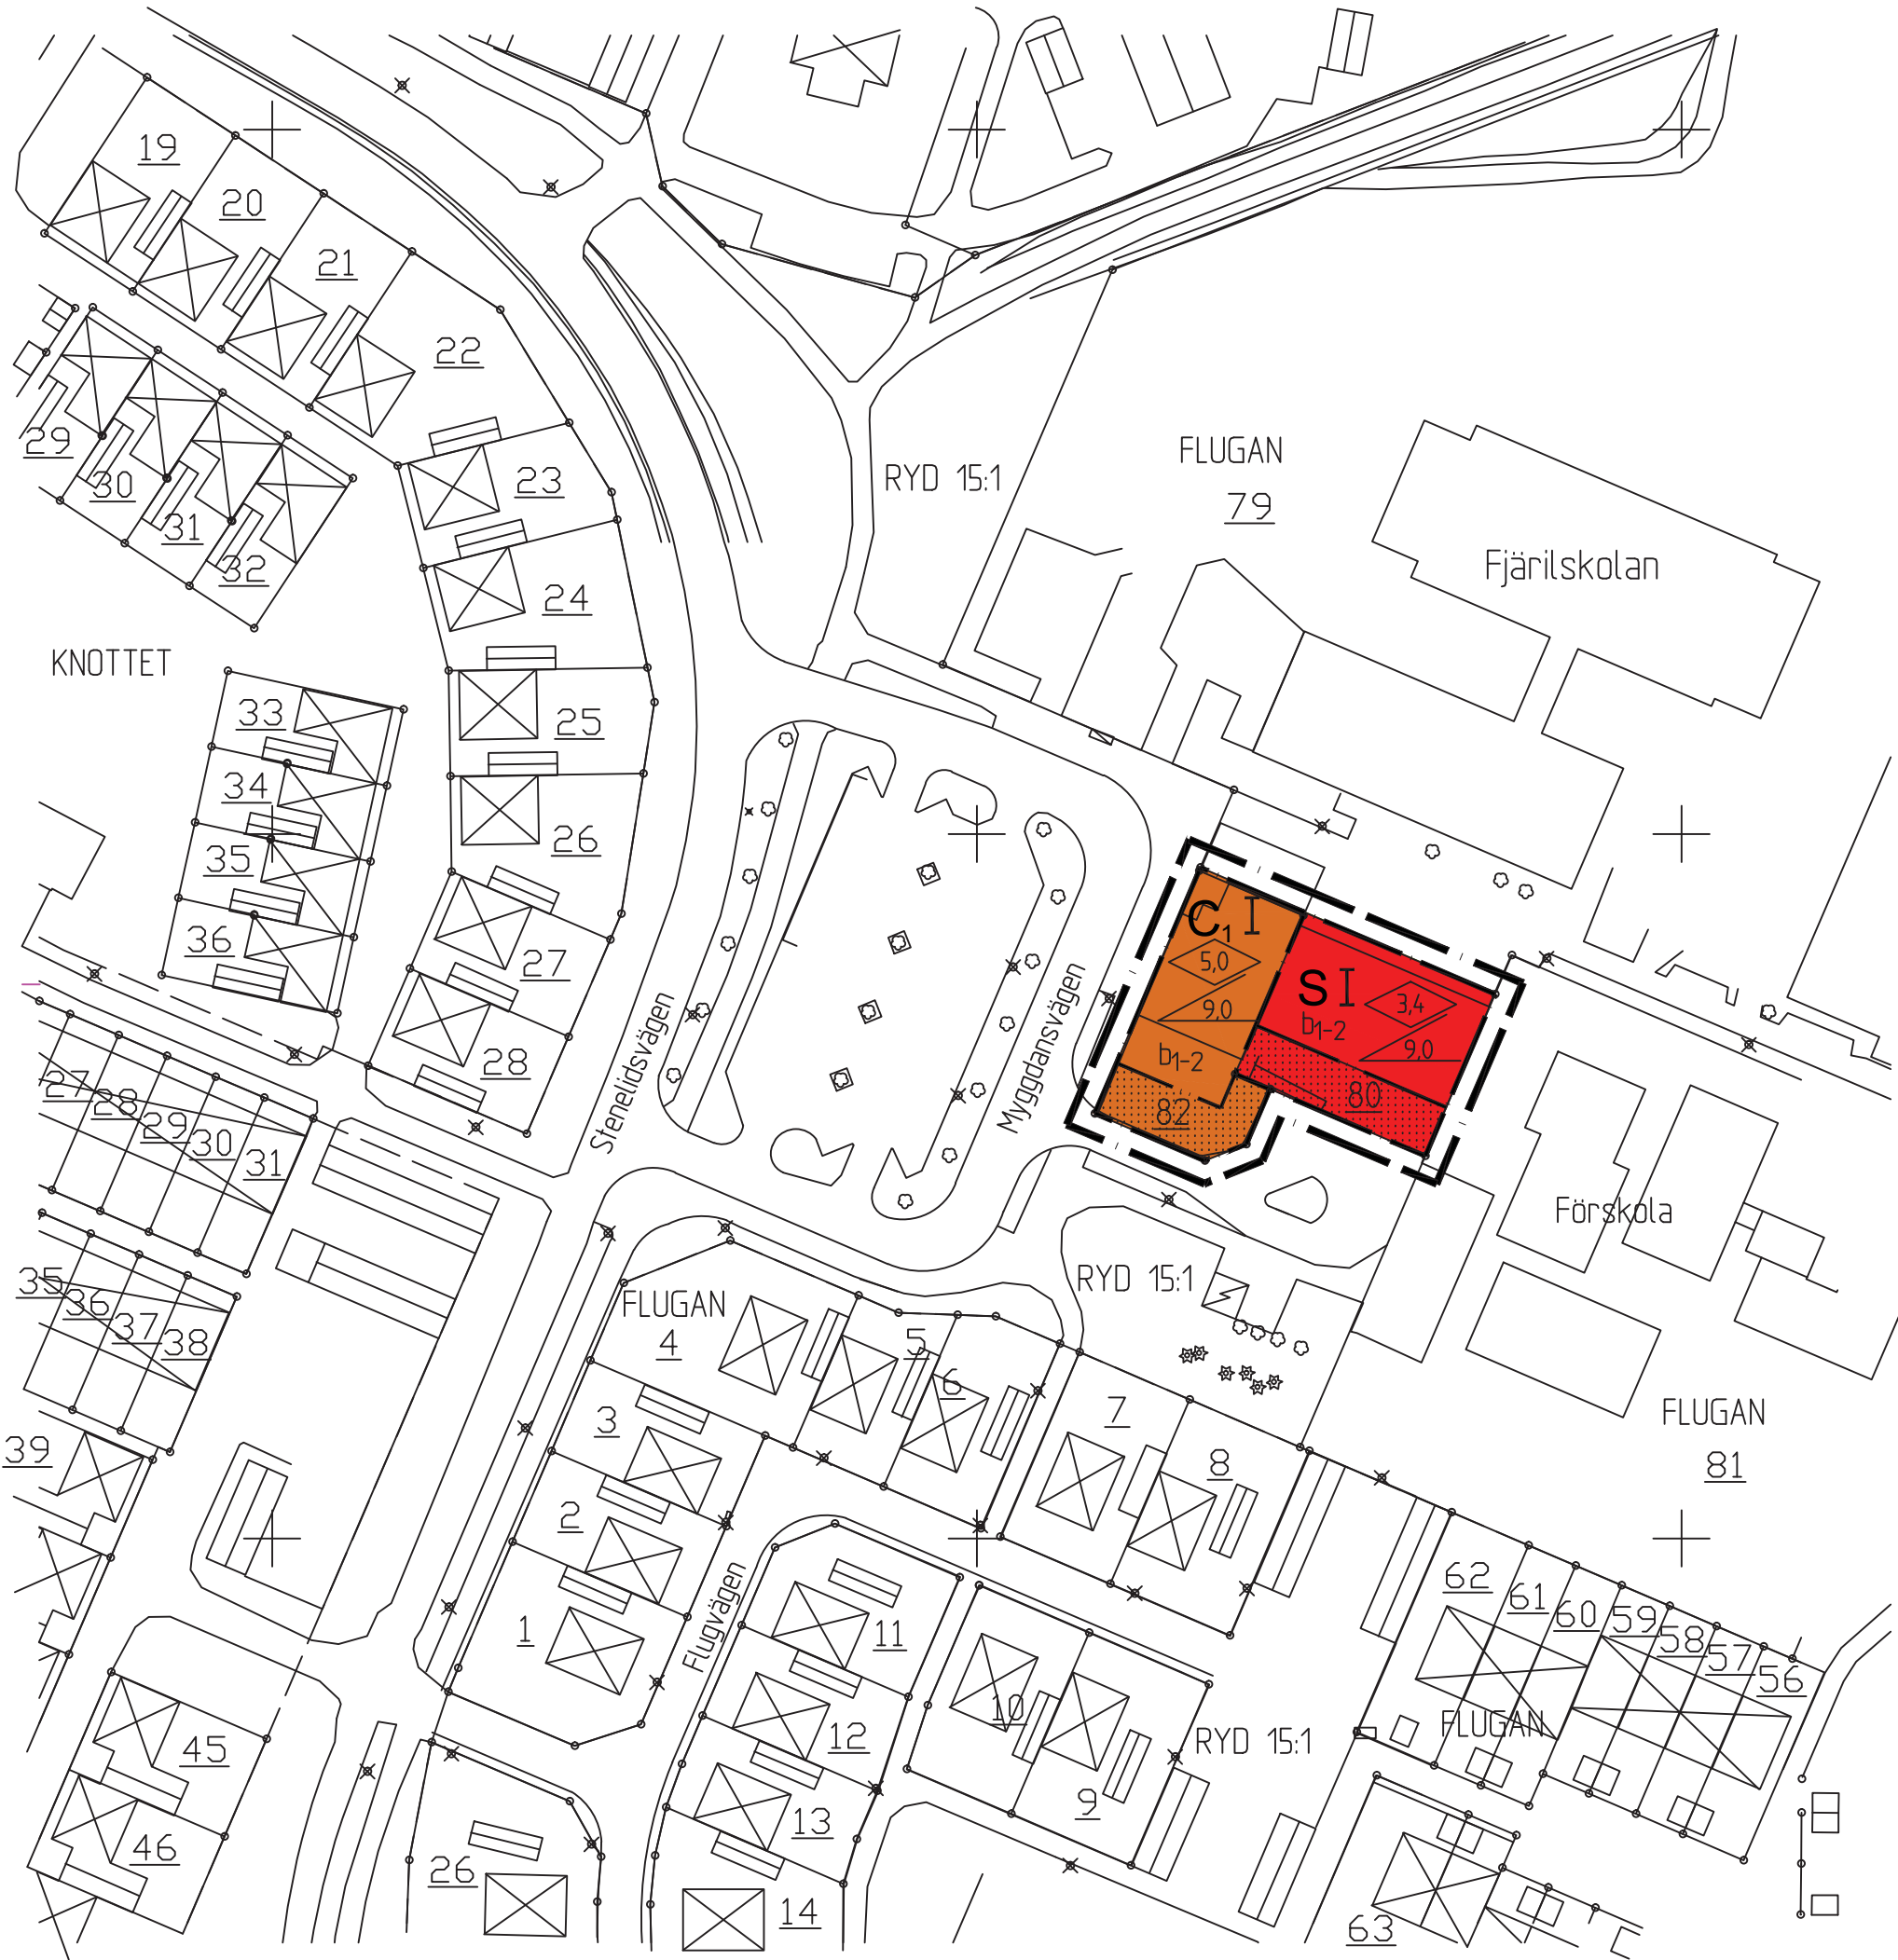

PLANBESTÄMMELSER

Följande gäller inom områden med nedanstående beteckningar. Där beteckning saknas gäller bestämmelsen inom hela planområdet. Endast angiven användning och utformning är tillåten.

GRÄNSBETECKNINGAR

- Linje ritad 3 meter utanför planområdets gräns
- Användningsgräns
- Egenskapsgräns

ANVÄNDNING AV KVARTERSMARK

- C1 Område för kyrka, samlingslokaler och handel
- S Skola (fritidsgård, daghem och skola)

BEGRÄNSNING AV MARKENS BEBYGGANDE

- Marken får inte bebyggas

PLACERING, UTFORMNING, UTFÖRANDE

- Byggnadshöjd
- Största taklutning i grader
- Högsta antal våningar
- b1 Endast källarlösa hus
- b2 Byggnad skall utformas så att radonhaltens årsmedelvärde inte överstiger 200 Bq/m3 och gammastrålningsnivå inte överstiger 0,5 uSv/h i rum där personer vistas mer än tillfälligt

ADMINISTRATIVA BESTÄMMELSER

Genomförandetiden slutar 10 år efter det att planen vunnit laga kraft

UPPLYSNINGAR

Detaljplanen är upprättad enligt plan- och bygglagen (PBL)
Grundkartan är upprättad av Plan, Bygg och Lantmäterikontoret
Registerkarta: Skövde

GRUNDKARTANS BETECKNINGAR

- Fastighetsgräns
- Fastighetsbeteckning
- Fastighetsbeteckning
- Byggnader, fasadlinjer redovisade
- Byggnader, takens begränsningslinjer redovisade
- Gångstig
- Gata
- Träd
- Nivåkurvor
- Rutnätspunkt

Höjdsystem: RH 00
Koordinatsystem: 5 gon V
Plan, Bygg o Lantmäterikontoret

Peter Nyström
Förvaltningschef

SKÖVDE KOMMUN  Plan, Bygg o Lantmäterikontoret		Beskrivning Genomförande- beskrivning Samrådsredogörelse Gällande plan Fastighetsförteckning Uställningsutlåtande
Detaljplan för FLUGAN 80 och 82 Skövde centralort, Skövde kommun, Västra Götalands län. Upprättad av planavdelningen 2003-01-23		Beslutsdatum Antagande 20030424 Lagakraftvinnande 20030527
Maria Palmqvist Tf Planchef		Christer Johnsson Fysisk planerare
Skala 1:1000 10 20 30 40 50 100		