


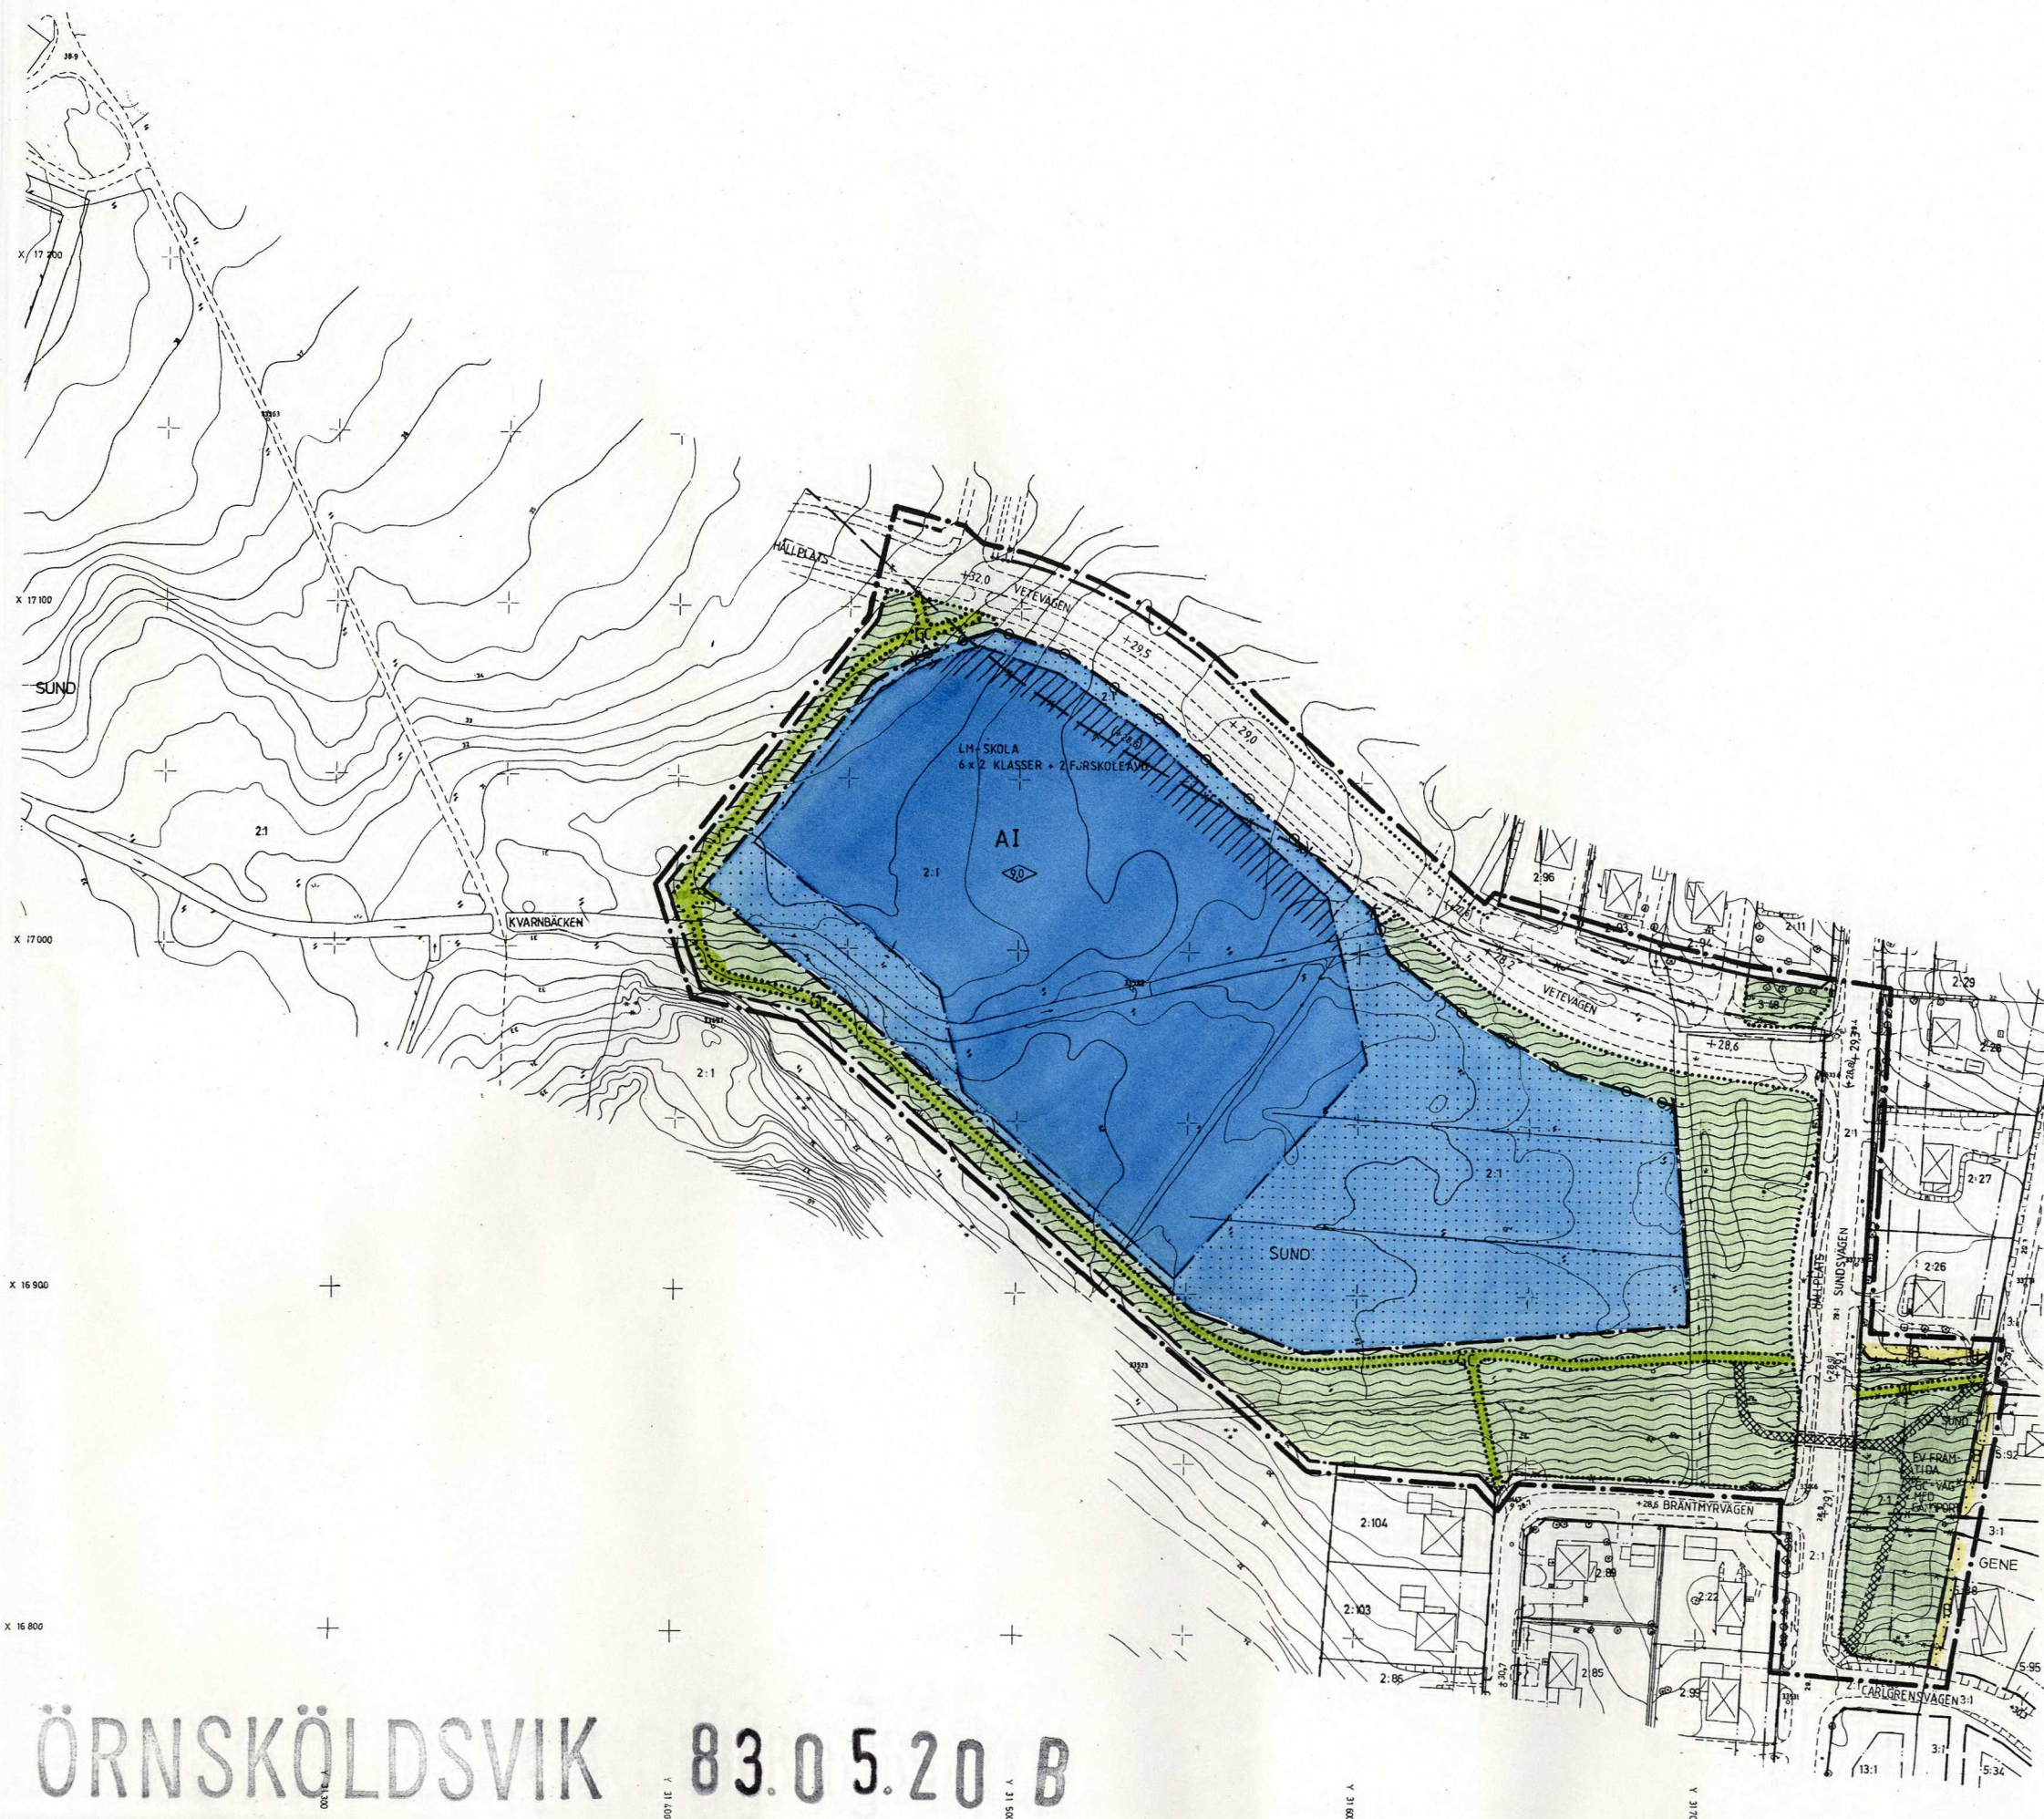

BETECKNINGAR
GRUNDKARTA

- FASTIGHETSGRÄNS
-
- KVARTERSGRÄNS ELLER ANNAN OMRÅDESGRÄNS ENLIGT
GÄLLANDE DETALJPLAN
- GÄLLANDE BESTÄMMELSEGRÄNS
- BOSTADSHUS RESP UTHUS KARTERAT EFTER TAKKONTUREN
- BOSTADSHUS RESP UTHUS KARTERAT EFTER HUSLIVET
- VÄG
- HÄCK
- STAKET
- TRÄD
- BARRSKOG RESP LÖVSKOG
- ÅKER
- KÄRR, MOSSE, SANKMARK
- SLÄNT
- DIKE
- BRUNN
- +0,0
- 0,0
- HÖJDSTÄLLD HÖJD PÅ GATA ELLER VÄG
- AVVÄGD HÖJD
- HÖJDKURVOR
- POLYGONPUNKT
- RUTNÄTSPUNKT
- REGISTERNUMMER FÖR FASTIGHET
- SUND
- TRAKTNAMN

STADSPLANEKARTA

A. GRÄNSBETECKNINGAR

- STADSPLANEGRÄNS BELÄGEN TRE METER UTANFÖR FASTSTÄLLESEDMRÅDET
GÄLLANDE OMRÅDESGRÄNS AVSEDD ATT BEHÅLLAS
GÄLLANDE OMRÅDESGRÄNS AVSEDD ATT UTGÅ
GÄLLANDE BESTÄMMELSSEGRÄNS AVSEDD ATT UTGÅ
OMRÅDESGRÄNS
OMRÅDESGRÄNS FRÅN VILKEN MINDRE AVVIKELSER I VISSA FALL
FÅR GÖRAS
BESTÄMMELSSEGRÄNS

B. OMRÅDESBETECKNINGAR

-  **ALLMÄN PLATS**
GATA
PARK / GÅNG- OCH CYKELVÄG
BYGGNADSKVARTER
ALLMÄNT ÄNDAMÅL
BOSTÄDER

C. ÖVRIGA BETECKNINGAR AVSEDDA ATT FASTSTÄLLAS

-  MARK SOM INTE FÅR BEBYGGAS
 U
 (+0,0)
 +0,0
 I
 0,0
 IN- OCH UTFARTSPÖRBUD. TVÄRSTRECK MED PIL MARKERAR FÖRBUDETS SLUT

D. ILLUSTRATIONER OCH HÄNVISNINGAR

- ILLUSTRATIONSLINJER
- OMRÅDE DÄR ENLIGT PLANBESKRIVNING FÖRDRAS
SÄRSKILD UPPMÄRKSAMHET MED HÄNSYN TILL VÄGTRAFIKBULLER
- OMRÅDE DÄR ENLIGT PLANBESKRIVNING FÖRDRAS
SÄRSKILD UPPMÄRKSAMHET MED HÄNSYN TILL EVENTUELL
FRAMTIDA GC-VÄG OCH GÅNGSPÖR

Tillhör byggnadsnämndens i Örnsköldsviks kommun
beslut den 16/12 1982 § 808 betygas.
i tjänsten: Ulla Lundqvist

Den 28/2 1963 § 55 blev detta förslag till stadsplan antaget av kommunfullmäktige i Örnsköldsviks kommun, betygas.
I tjänsten: Gertrud Berglund

1983-05-20 fastställde länsstyrelsen i Västerbottens län denna ändring och utvidgning av stadsplan.
Beslutet har enligt 150 § tredje stycket byggnadslagen vunnit laga kraft.
Härnösand 1983-05-20
Maj-Britt Öberg
2284-P 83/0520-2

Kopians likhet med originalet betygs

Ulla Zwarg

GRUNDKARTA UPPRÄTTAD 1980-11-28 OCH KOMPLETTERAD 1981-10-12 AV STADSINGENJÖRSKONTORET

FÖRSLAG TILL ÄNDRAD OCH UTVIDGAD STADSPLAN SUNDSSKOLAN


SJÄLEVADS SOCKEN, ÖRNSKOLDSVIKS KOMMUN
VÄSTERNORRLANDS LÄN

UPPRÄTTAT 1982-06-24
STADSARKITEKTKONTORET, ÖRNSKÖLDSVIK

HÅKAN HELDNER
PLANARKITEKT

STEN HAMMAR
STADSPLANFINGEN JÖR

SKALA 1:2000

 

HÖJDSYSTEM : ÖRNSKÖLDSVIKS

820922
SH/GMB