

PLANBESTÄMMELSER

Följande gäller inom områden med nedanstående beteckningar.
Där beteckningar saknas gäller bestämmelsen hela området.
Endast angiven användning är tillåten.

GRÄNSER

- Planområdesgräns
- Användningsgräns
- Egenskapsgräns

ANVÄNDNING AV MARK

Allmänna platser

- HUVUDGATA Trafik mellan områden
- LOKALGATA Lokaltrafik
- NATUR Naturområde

Kvartersmark

- B Bostäder/gruppbo
- E1 Tunnelbannedgång, specialområde
- E2 Elnästation, specialområde
- E3 Tryckutjämningschakt, specialområde
- H Handel

UTFORMNING AV ALLMÄNNA PLATSER

- + 0.0 Föreskriven höjd över nollplanet
- bro Gångbro

BEGRÄNSNINGAR AV MARKENS BEBYGGANDE

- Marken får inte bebyggas

Utformning

- 0.0 Högsta byggnadshöjd i meter över nollplanet
- I Högst antal våningar

Byggnadsteknik

- +0.00 Lägsta schaktningsnivå i meter över nollplanet

ADMINISTRATIVA BESTÄMMELSER

Genomförandetid


Genomförandetiden är 5 år från den dag planen vinner laga kraft

ILLUSTRATIONER

- Illustrationslinje
- gång Gång- och cykelbana

GRUNDKARTEBETECKNINGAR

- Traktgräns
- Fastighetsgräns
- Servitut
- Väggkant
- Höjdkurva
- Byggnad
- Vattenledning
- Tele- och optikledning
- Elledning
- Fjärrvärmeledning

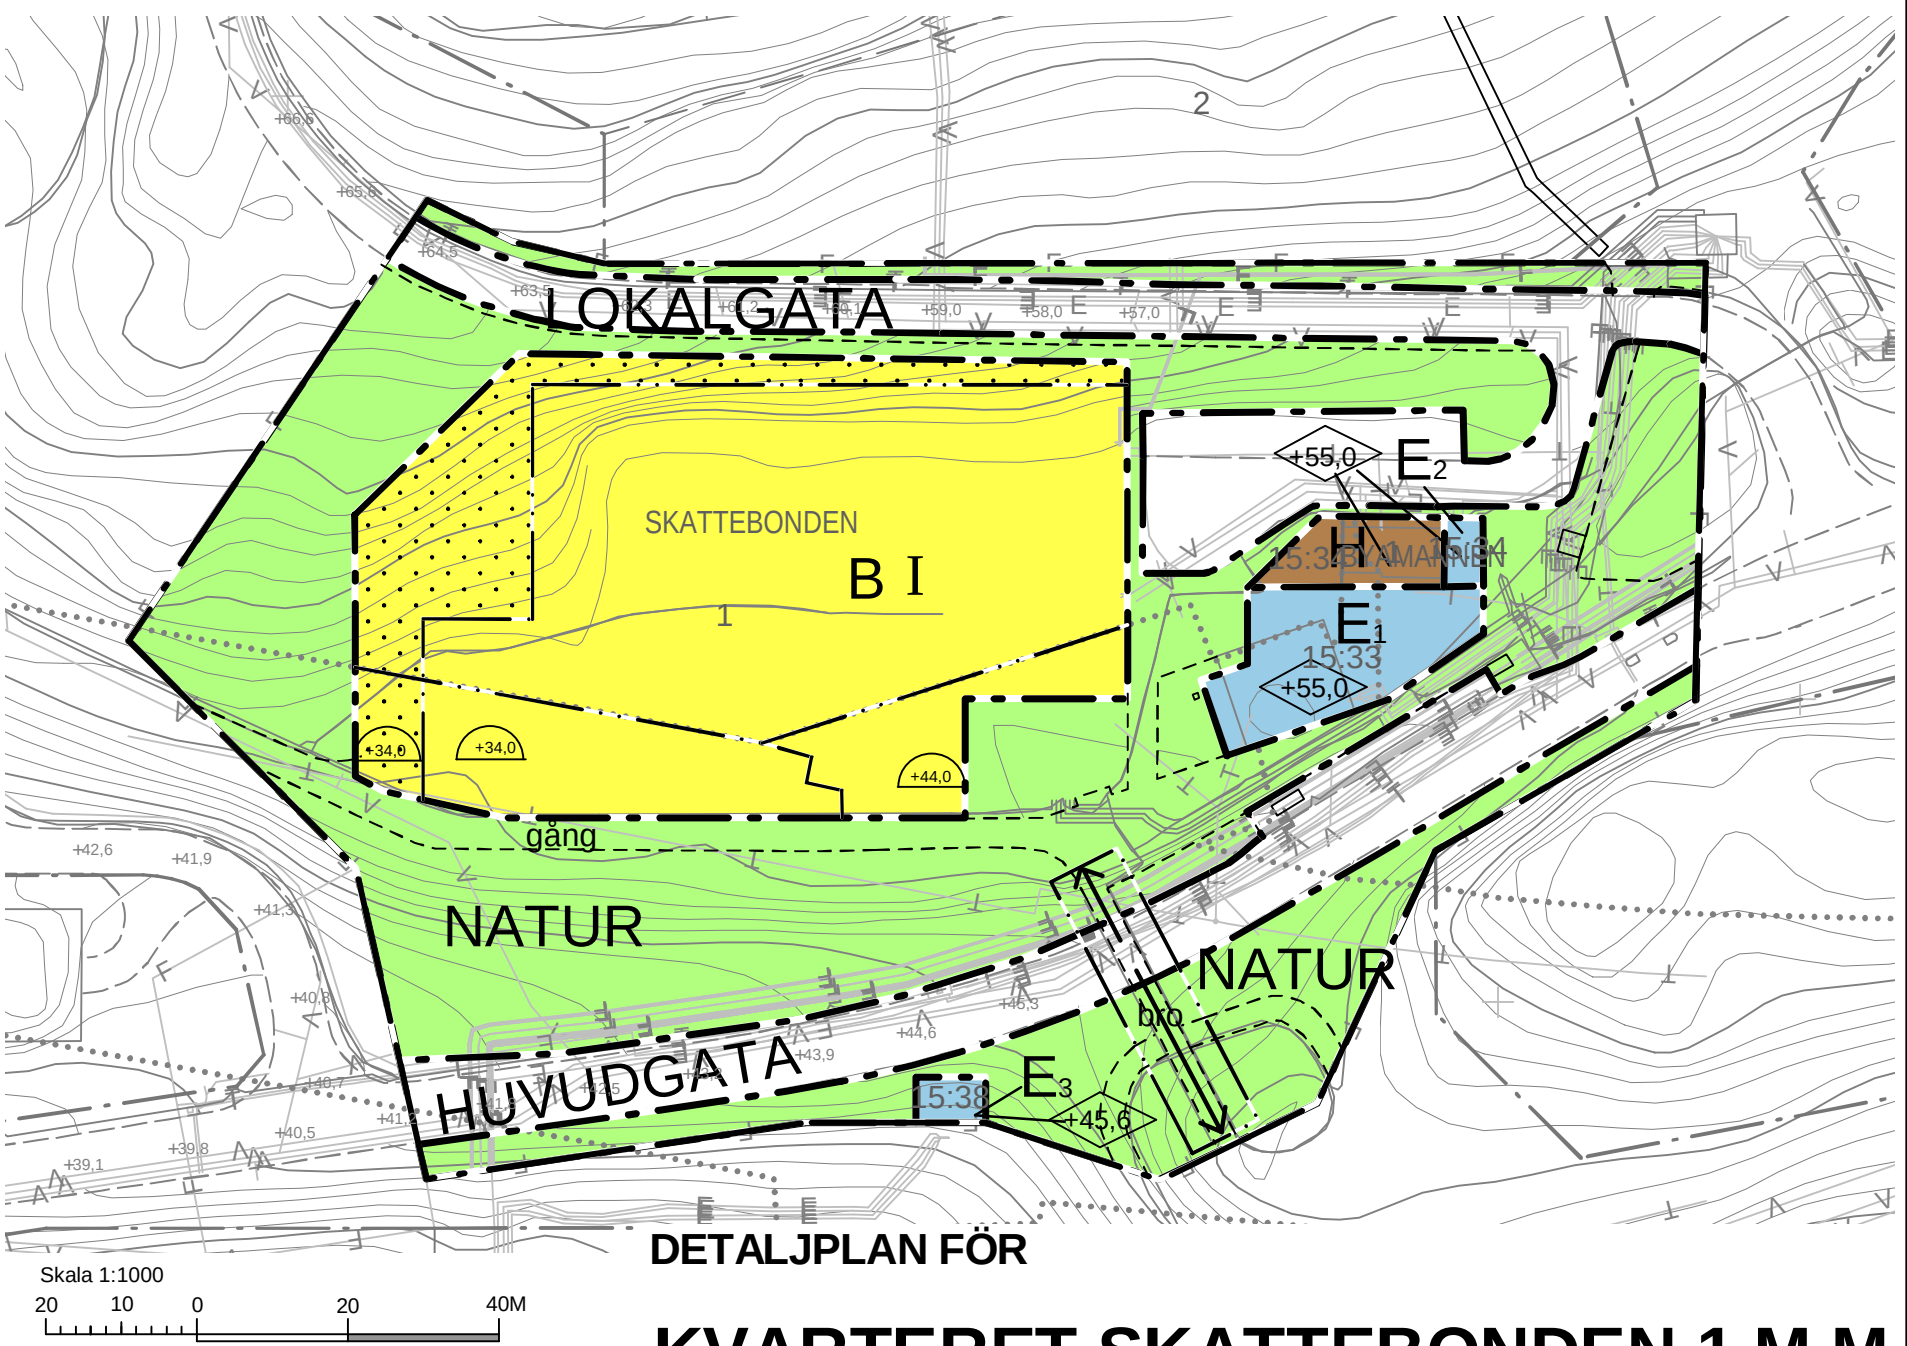

DETALJPLAN FÖR
KVARTERET SKATTEBONDEN 1 M.M.

I ALBY; BOTKYRKA KOMMUN

UPPRÄTTAD AV SAMHÄLLSBYGGNADSFÖRVALTNINGEN I MAJ 2009

GRUNDKARTA
Koordinatsystem Sweref 99 18 00
Höjdsystem RH 00 mätklass II
Grundkartan upprättad genom
utdrag ur kommunens kartbas

Antagen SBN 2009-09-22 §217
Laga kraft 2009-10-22

MARITA CLÄSON
Stadsarkitekt

JENNY BORHEIM
Planarkitekt