


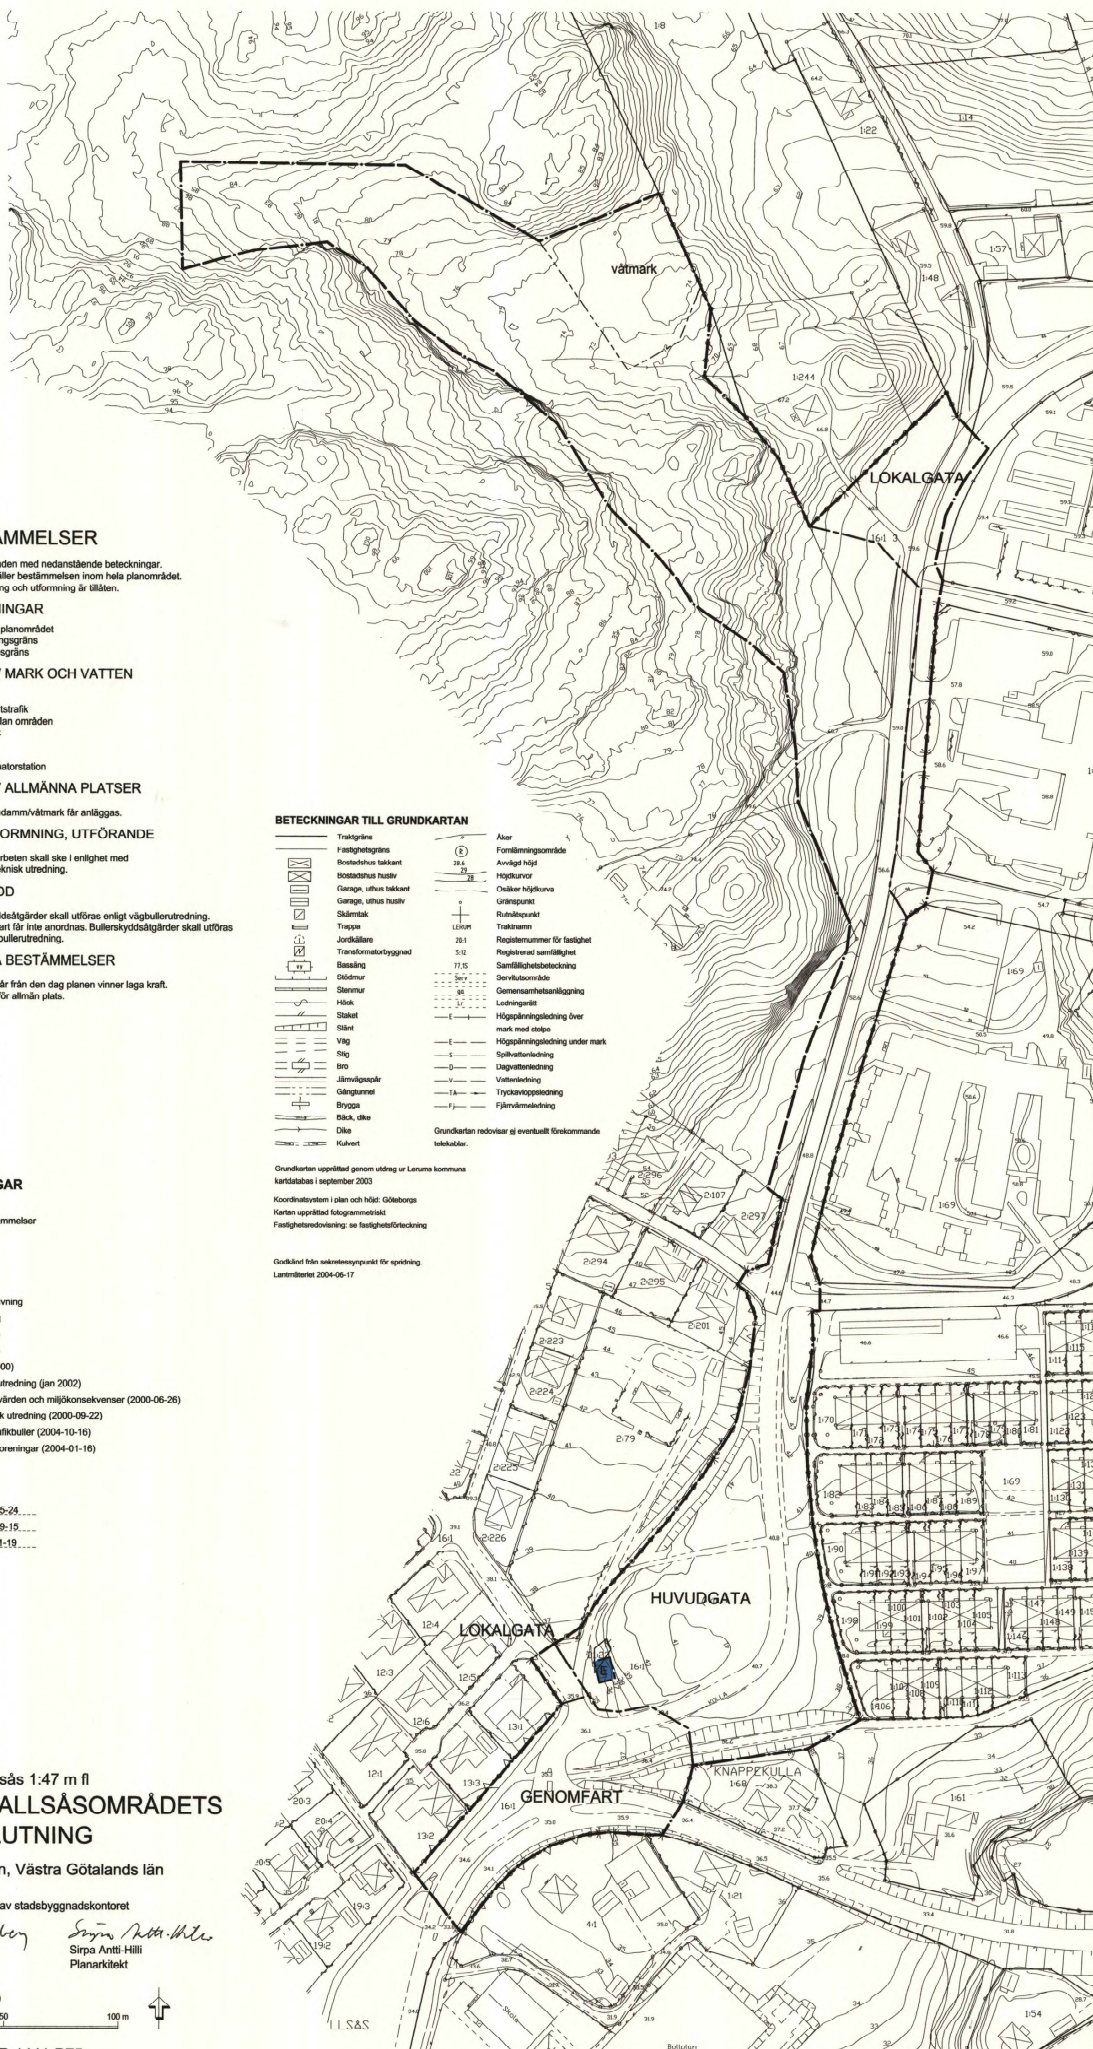

Följande gäller inom områden med nedanstående beteckningar.
Där beteckning saknas gäller bestämmelsen inom hela planområdet.
Endast angiven användning och utformning är tillåten.

Gräns för planområdet
Användningsgräns
Egenskapsgräns

ANVÄNDNING AV MARK OCH VATTEN

GENOMFART	Genomfartstrafik
HUVUDGATA	Trafik mellan områden
LOKALGATA	Lokaltrafik

Kvartersmark

UTFORMNING AV ALLMÄNNA PLATSER

våtmark	Dagvattendamm/våtmark får anläggas.
---------	-------------------------------------

PLACERING, UTFORMNING, UTFÖRANDE

Grundläggning och markarbeten skall ske i enlighet med rekommendationer i geoteknisk utredning.

STÖRNINGSSKYDD

 Bullerskyddsåtgärder skall utföras enligt vägbullerutredning. Körbar utfart får inte anordnas. Bullerskyddsåtgärder skall utföras enligt vägbullerutredning.

ADMINISTRATIVA BESTÄMMELSER

Genomförandetiden är 10 år från den dag planen vinner laga kraft.
Kommunen är huvudman för allmän plats.

PLANHANDLINGAR

Detaljplanen består av

- plankarta med bestämnelser
- Till planen hör
 - planbeskrivning
 - illustrationskarta
 - program
 - genomförandebeskrivning
 - fastighetsföreteckning
 - samrådsredogörelse
 - utställningsutlåtande
 - vägutredning (okt 2000)
 - kompletterande vägutredning (jan 2002)
 - bedömning av naturvärden och miljökonskvenser (2000-06-26)
 - översiktlig geoteknisk utredning (2000-09-22)
 - PM angående vägrätkbular (2004-10-16)
 - PM angående luftföroreningar (2004-01-16)

BESLUT

Godkänd av BN 2005-05-24
Antagen av KF 2005-09-15
Laga kraft 2006-01-19

Detaljplan för
fastigheten Hallsås 1:47 m fl
**NORRA HALLSÅSOMRÅDETS
VÄGANSLUTNING**

Lerums kommun, Västra Götalands län

Upprättad 2005-05-10 av stadsbyggnadskontoret

Lennart Dahlberg *Sirpa /*
Lennart Dahlberg Sirpa Antti H
Planchef Plankitekt

Skala 1:1000 (förlängd A1)

LD 157 AKT NR 1441-P75

LD 157

UPPLYSNINGAR

- Gräns för planområdet
- Gata
- Gata, avvikande markbeläggning
- Gång- och cykelväg
- Gångväg
- Träd, buskar och vegetation

ILLUSTRATIONSKARTA TILLHÖRANDE

Detaljplan för
fastigheten Hallsås 1:47 m fl
**NORRA HALLSÅSOMRÅDETS
VÄGANSLUTNING**

Lerums kommun, Västra Götalands län

Upprättad 2005-05-10 av stadsbyggnadskontoret

Lennart Dahlberg
Lennart Dahlberg
Planchef

Sirpa Antti-Hilli
Sirpa Antti-Hilli
Planarkitekt

Skala 1:1000 (törlängd A1)

0 10 20 30 40 50 100 m

LD 157 AKT NR 1441-P75

