


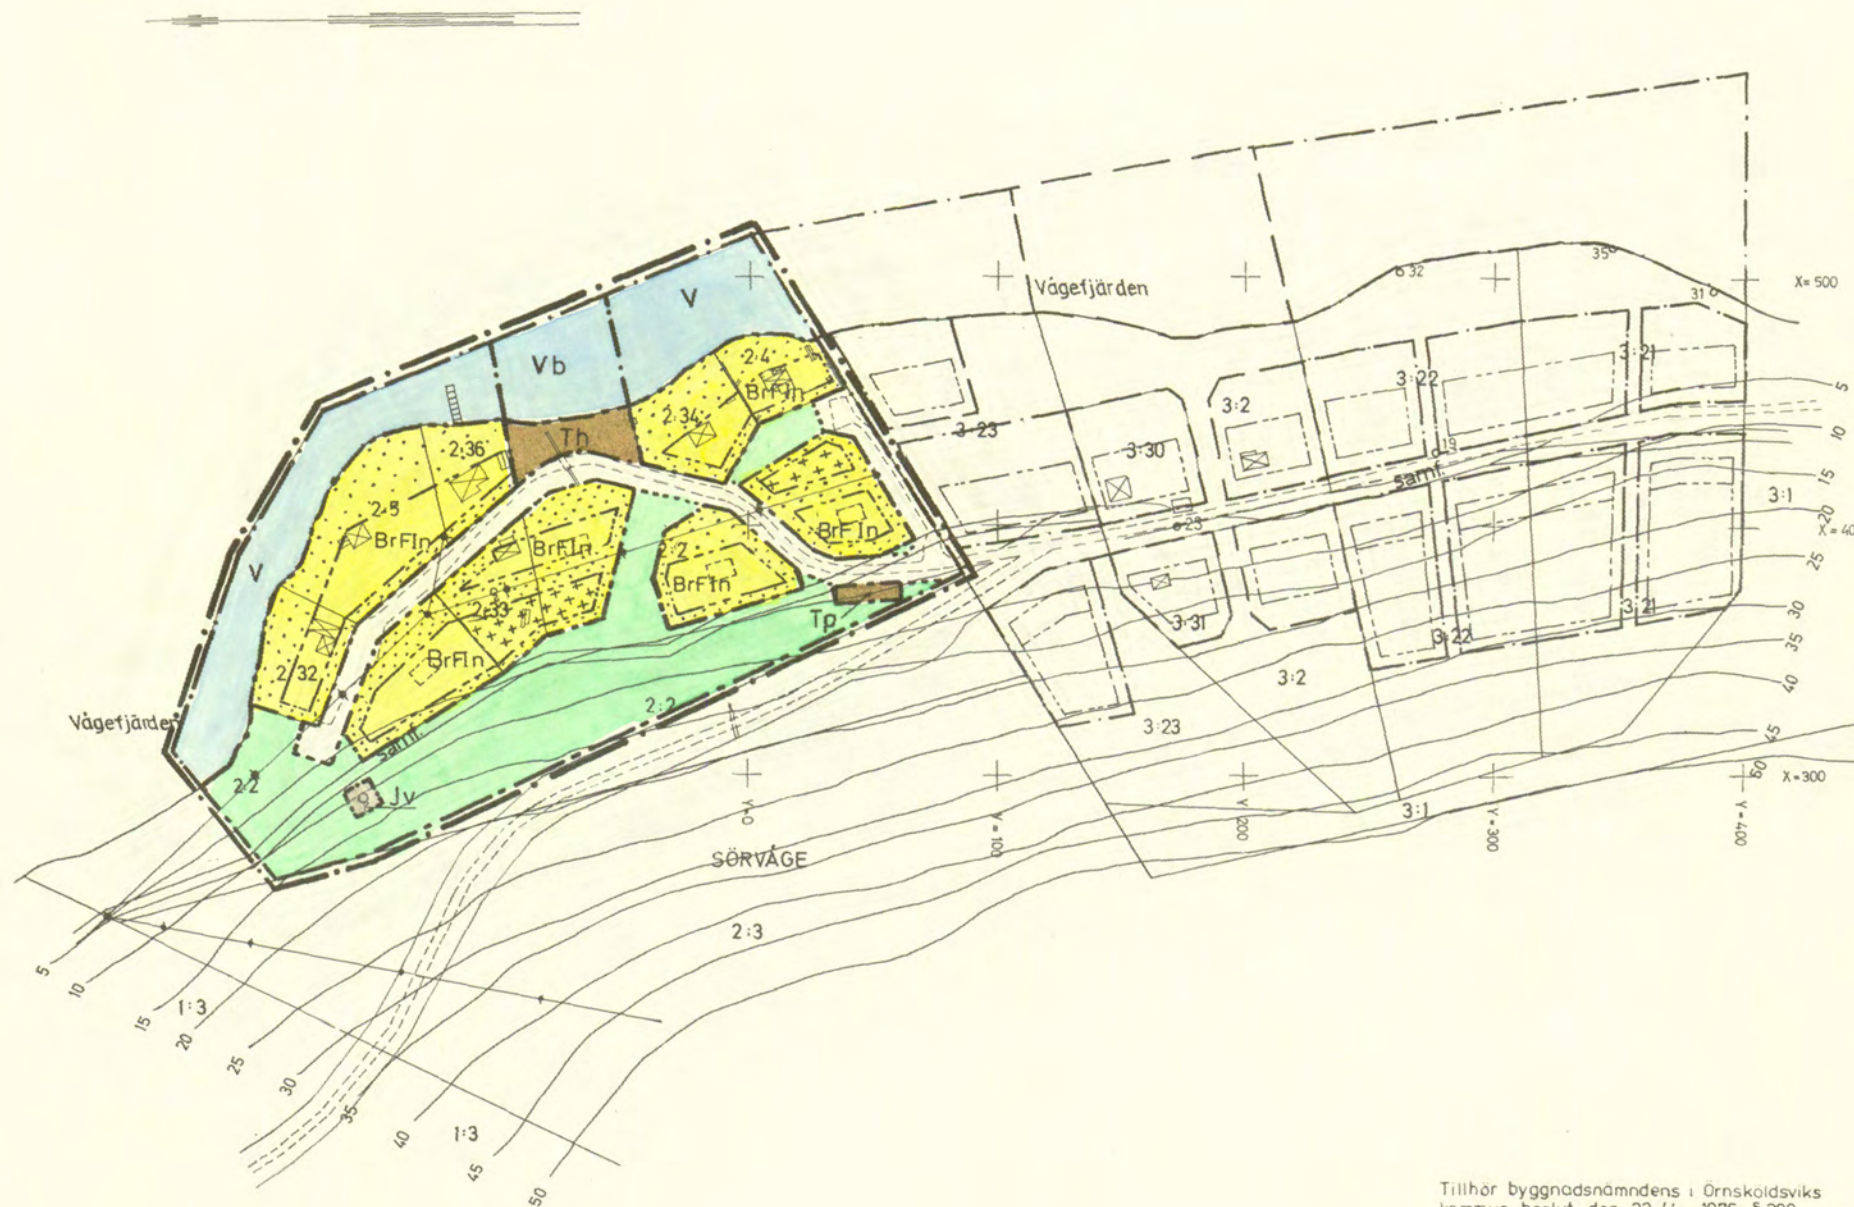

BETECKNINGAR GRUNDKARTA

- FASTIGHETSGRÄNS
- GÄLLANDE KVARTERS ELLER ANNAN OMRÅDESGRÄNS
- GÄLLANDE BESTÄMMELSEGRÄNS
- ☒ BYGGNADER I ALLMÄNHET
- STAKET
- KRAFTLEDNING
- VÄG MED RESPEKTIVE UTAN SIDOUTRYMMEN
- STRÄNDLINJE
- BRUNN
- HÖJDKURVOR
- POLYGONPUNKT
- RUTNÄTSPUNKT
- SÖRVÅGE
- 3:2 BYNAMN
- 3:2 REGISTRNUMMER FÖR FASTIGHET
- Vågefjärden SJÖ, VATTENDRAG

BYGGNADSPANEKARTA A GRÄNSBETECKNINGAR


- GRÄNSLINJE 3 M UTANFÖR PLANOMRÅDETS VERKLIGA GRÄNS
- BYGGNADSMARKS ELLER ANNAN OMRÅDESGRÄNS
- BESTÄMMELSEGRÄNS
- GRÄNS EJ AVSEDD ATT FASTSTÄLLAS

B OMRÅDESBETECKNINGAR

- ALLMÄN PLATS
- VÄGMARK
 - PARK ELLER PLANTERING
- BYGGNADSMARK
- BrF OMRÅDE FÖR BOSTADSÄNDAMÅL, SPORTSTUGOR, FRISTÅENDE HUS
- SPECIALOMRÅDE
- Th OMRÅDE FÖR HAMNÄNDAMÅL
 - Ip OMRÅDE FÖR PARKERING
 - Jv OMRÅDE FÖR VATTENVERK
 - V VATTENOMRÅDE
 - Vb VATTENOMRÅDE SOM FÅR ÖVERBYGGAS

C ÖVRIGA BETECKNINGAR

- MARK SOM ICKE FÅR BEBYGGAS
- MARK FÖR UTHUS OCH DYLIKT
- I ANTAL VÅNINGAR
- n UTÖVER ANGIVET VÅNINGANTAL FÅR VIND ICKE INREDAS

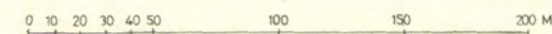

SKALA 1:2000

SÖRVÅGE 2:2 MFL
SJÄLEVADS SOCKEN
ÖRSKÖLDSVIKS KOMMUN
FÖRSLAG TILL BYGGNADSPAN FÖR FRITIDSBEBYGGELSE
BYGGNADSPANEKARTA SKALA 1:2000

ÖRSKÖLDSVIK 1975-06-26 REV 1976-01-22

PER LUNDBERG
INGENJÖR

Tillhör byggnadsnämndens i Örnsköldsviks kommun beslut den 22/4 1976 § 390 betygas.

I tjänsten:
Margareta Westman

Den 28/6 1976 § 282 blev detta förslag till byggnadsplan antaget av kommunfullmäktige i Örnsköldsviks kommun, betygas.

I tjänsten:
Ingemar Bodin

1979-11 -09 fastställde länsstyrelsen i Västernorrlands län denna byggnadsplan. Beslutet har vunnit laga kraft.
Härnösand 1979-12 -13
e u Maj-Britt Öberg
2284-P 79/11091

Kopians likhet med originalet bestyrkes

Gunnar Bengtson

SB 791109