


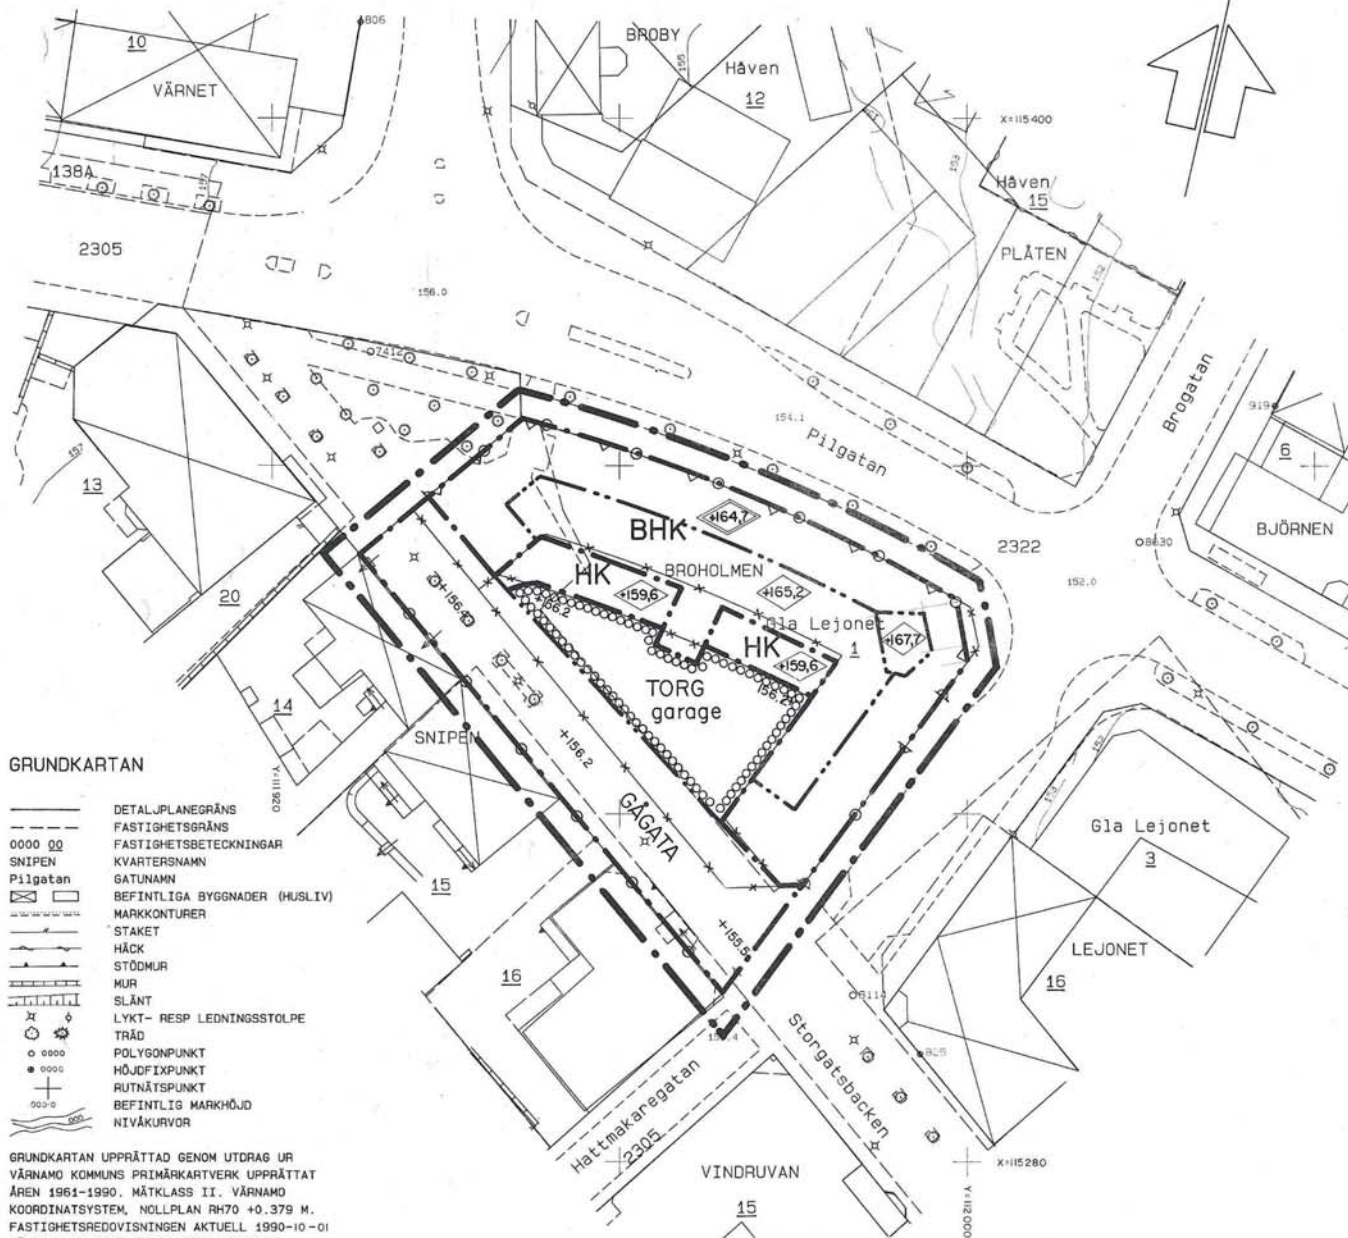

GRUNDKARTAN

- 0000 00 DETALJPLANEGRÄNS
- FASTIGHETSGRÄNS
- FASTIGHETSBETECKNINGAR
- SNIPEN
- PIIGATAN
- BEFINTLIGA BYGGNADER (HUSLIV)
- MARKKONTURER
- STAKET
- HÄCK
- STÖDMUR
- MUR
- SLÄNT
- LYKT- RESP LEDNINGSTOLPE
- TRÄD
- POLYGONPUNKT
- HÖJDPUNKT
- RUTNÄTSPUNKT
- BEFINTLIG MARKHÖJD
- NIVÅKURVOR

GRUNDKARTAN UPPRÄTTAD GENOM UTDRAK UR
VÄRNAMO KOMMUNS PRIMÄRKARTVERK UPPRÄTTAT
ÅREN 1961-1990. MÄTKLASS II. VÄRNAMO
KOORDINATSYSTEM, NOLLPLAN RH70 +0.379 M.
FASTIGHETSREDOVISNINGEN AKTUELL 1990-10-01
VÄRNAMO KOMMUNS STADSBYGGNADSKONTOR

Ulf Östberg
MÄTNINGSCHEF

PLANBESTÄMMELSER

Inom område med nedanstående beteckningar är endast angiven användning och utformning tillåten. Där beteckning saknas gäller bestämmelsen hela planområdet.

Användning av allmän plats

- TORG Entretorg. Enbart gång- och cykeltrafik är tillåten
- GÅGATA Enbart gång- och cykeltrafik är tillåten

Användning av kvartersmark

- BHK Bostäder, handel och kontor
- HK Handel och kontor

Utformning av allmän plats

+0.0 Föreskriven höjd över nollplanet

- garage Torg som får underbyggas med garage, förråd och dylikt

Utfart

Utfart får inte anordnas

Utförande

- +0.0 Högsta takfotshöjd i meter över nollplanet. Därutöver tillåts takkupor
- +0.0 Högsta takfotshöjd i meter över nollplanet

Störningsskydd

Bullerdämpande fasad

Administrativa bestämmelser

Genomförandetiden slutar 5 år efter att planen vunnit laga kraft

Plangränser

- Linje 3m utanför planområdets gräns
- Användningsgräns
- Egenskapsgräns
- Utgående gräns

VÄRNAMO KOMMUN

DETALJPLAN FÖR

KV BROHOLMEN MM

I VÄRNAMO STAD

UPPRÄTTAD SEPT 1990
STADSBYGGNADSKONTORET
PLANAVDELNINGEN

Stig Carlsson
STIG CARLSSON
STADSARKITEKT

GODKÄND AV BN: 1990-11-27
ANTAGEN AV KF: 1990-12-20
LAGA KRAFT: 1991-02-28

Olle Vesterberg
OLLE VESTERBERG
PLANARKITEKT

SKALA 1: 400

