

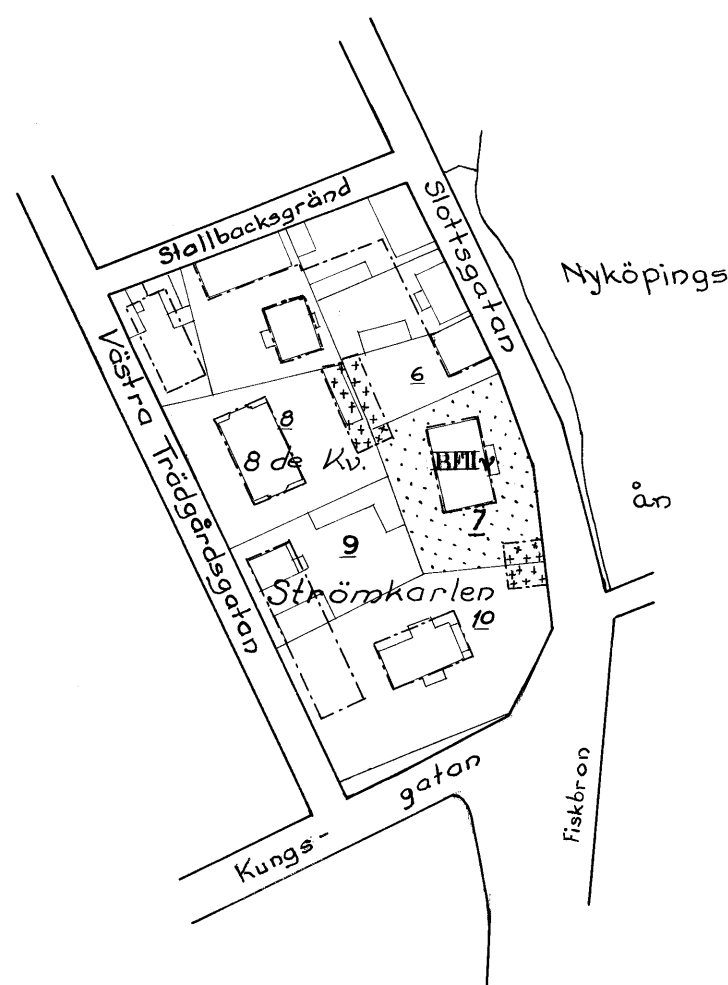
V. 1978

Förslag
till ändring av stadsplan för del av
8 kv. Strömkarlen
å väster i
Nyköpings stad
Upprättat år 1948 av
T. Haglund.
Stadsarkitekt.

Skala 1:2000.

10 0 20 40 60 80 100 150 200 m.

Tillhör stadsfullmäktiges i Nyköping
beslut den 9 november 1948.
Carl Gyllenberg.
stadsfullmäktiges ordförande.

Stadsplanekarta.

Föreslagna förhållanden.

Gränsbeteckningar:

Gräns för stadsplaneändringen.

----- Områdesgräns

Mark, som icke eller endast delvis får bebyggas.

[+ + + +] Mark för mindre gårdbyggnaden

[x x x x] Mark, som icke får bebyggas.

Byggnadskvarten.

[BF] Mark för bostadsändamål i fristående byggnadsätt.

Övriga beteckningar.

IIv Antal våningar med jämte vind.

År 1948 den 13 december fastställde
länsstyrelsen den stadsplaneändring
denna karta avser, och har detta beslut
enligt 150 § tredje stycket byggnadsla-
gen vunnit laga kraft; betygar

Nyköping i landskänsligt som ovan:

På tjänstens vägnar:.

S. Ljungstedt.

Vidimeras ex officio:

T. Haglund