



15 SEPTEMBER 2006

15 SEPTEMBER 2006

- 15 SEPTEMBER 2006

15 SEPTEMBER 2006


- 15 SEPTEMBER 2006

15 SEPTEMBER 2006

- 15 SEPTEMBER 2006

15 SEPTEMBER 2006

- 15 SEPTEMBER 2006

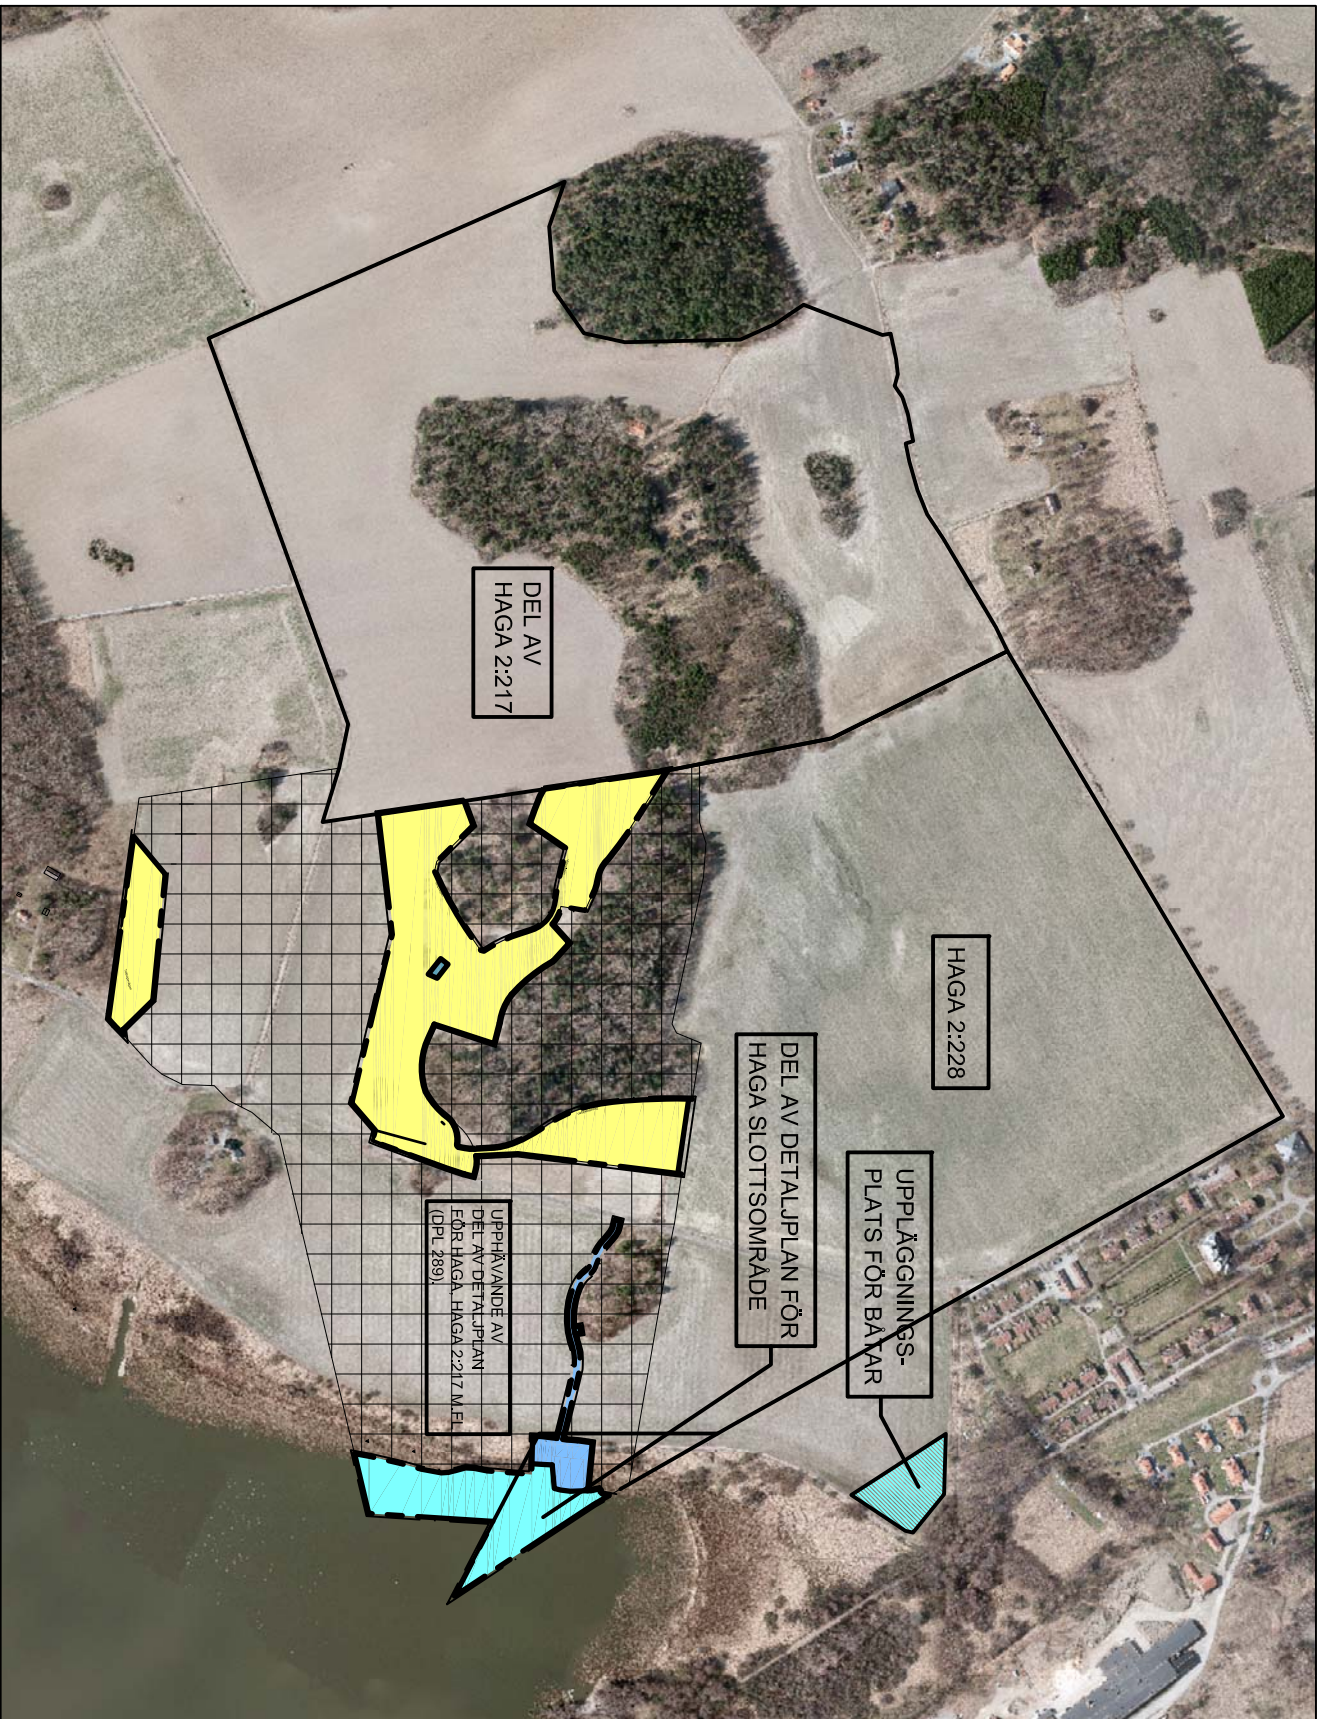

ÖVERSIKT

1010-Y20R. Parthus ska mätas i enhetlig kuör.

 ENKÖPINGS KOMMUN	Antagandehandling
---	-------------------

Detailplan för del av Haga 2:228	Beslut om samråd 2013-08-22
	Beslut om gränskning 2014-01-28

Enköpings kommun - Normalt planförfarande	KF/KS Anlagande 2014-06-10
Upprättad 2013-06-27, reviderad 2014-03-14	Laga kraft

	Genomförelseid	2014-07-10
Patrik Holm Platsverksamhetschef Planarkitekt	Maria Hjort Planarkitekt ETTEL VÅ ARKITEKTER AB	Datumnummer 2019-07-10

