

683/68 Klippans köping

GRUNDKARTAN UPPRÄTTAD ÅREN 1943-45 AV
DISTRIKTSLANTMÄTARE J. GRENHOLM SAMT
KOMPLETTERAD ÅR 1961 OCH 1966 AV
KOMMUNALINGEN/ÖRSKONTORET.

FÖRSLAG TILL STADSPLAN FÖR DEL AV ÄLVDALSOMRÅDET I KLIPPANS KÖPING, KRISTIANSTADS LÄN.

UPPRÄTTAT AV KOMMUNENS KONSULTBYRÅ - LBF
KRISTIANSTAD I JULI 1966.

ALLAN NILSSON
Arkitekt SAR

BERTIL OLSSON
Ingenjör SBR


TILLHÖR KOMMUNFÖLJNINGENS
BESLUT DEN 28 MARS 1967, § 28

BETECKNINGAR:

- Grundkarta — Fasthetsgräns
— Väg
— Sträket
— Högskoleplan
— Högskoleplan resp. uthus
— Stadsplan
— Stadsplan
— Polygonpunkt
— 1643
— 0
- Stadsplanteringen
Gränsbeteckningar
— Stadsplanegräns
— Områdesgräns
— Bestämmelsegräns
— Gällande stadsplanlinje
— Fastställt område
— Gränslinje för avsedda ett fastställt område
- Områdesbeteckningar
Allmän plats
Park eller plantering
Gata
Park eller plantering
- Byggnadsverket
Område för allmänt ändamål
— bostadsändamål, friliggande hus
— red- eller kedjehus
— rörlig plan
— handelsändamål
- Specialområde
Rekreationsområde
— Område för rekreativ ändamål
- Övriga beteckningar
Mark som inte får byggas
Tillåten våningyta
Antal våningar
Gällande getal
Förslagen getal

Tillhör kommunalfullmäktiges i Klippans
köping beslut av den 28 mars 1967, § 28,
betygat
av borgmästare
O.-d.f.

10 0 10 50 100 150 200m
SKALA 1:2000

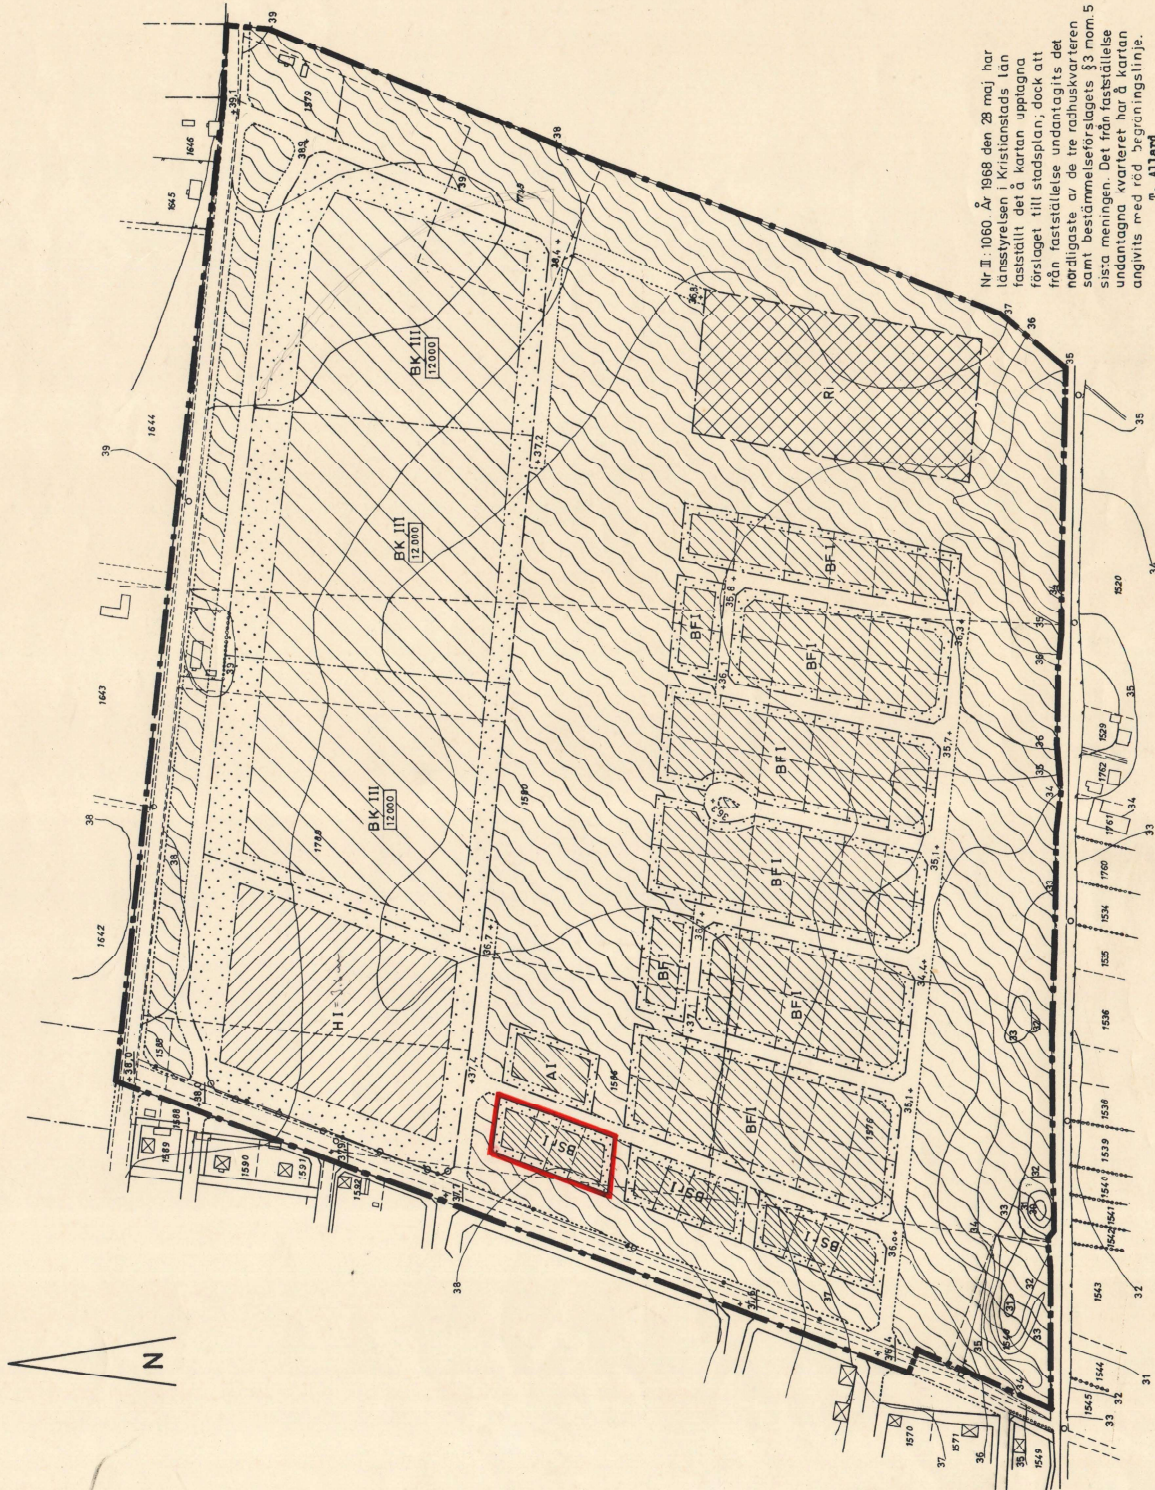

Nr J. 1060 År 1968 den 28 maj har
landstyrelsen i Kristianstads län
fastställt del av karta upplagda
förslaget till stadsplan, dock att
från fastställande undantagits det
nordligaste av de tre radhuskvarteren
samt bestämmelseförslaget § 3 om 5
sista mening. Det från fastställande
undantagna kvarteret har på karta
angivits med röd begränsningslinje.
T. Allard

Klippans köping
Borgmästare
3.7.1967
Svein Jönsson

G. Lundberg

Klippans köping 683/68