


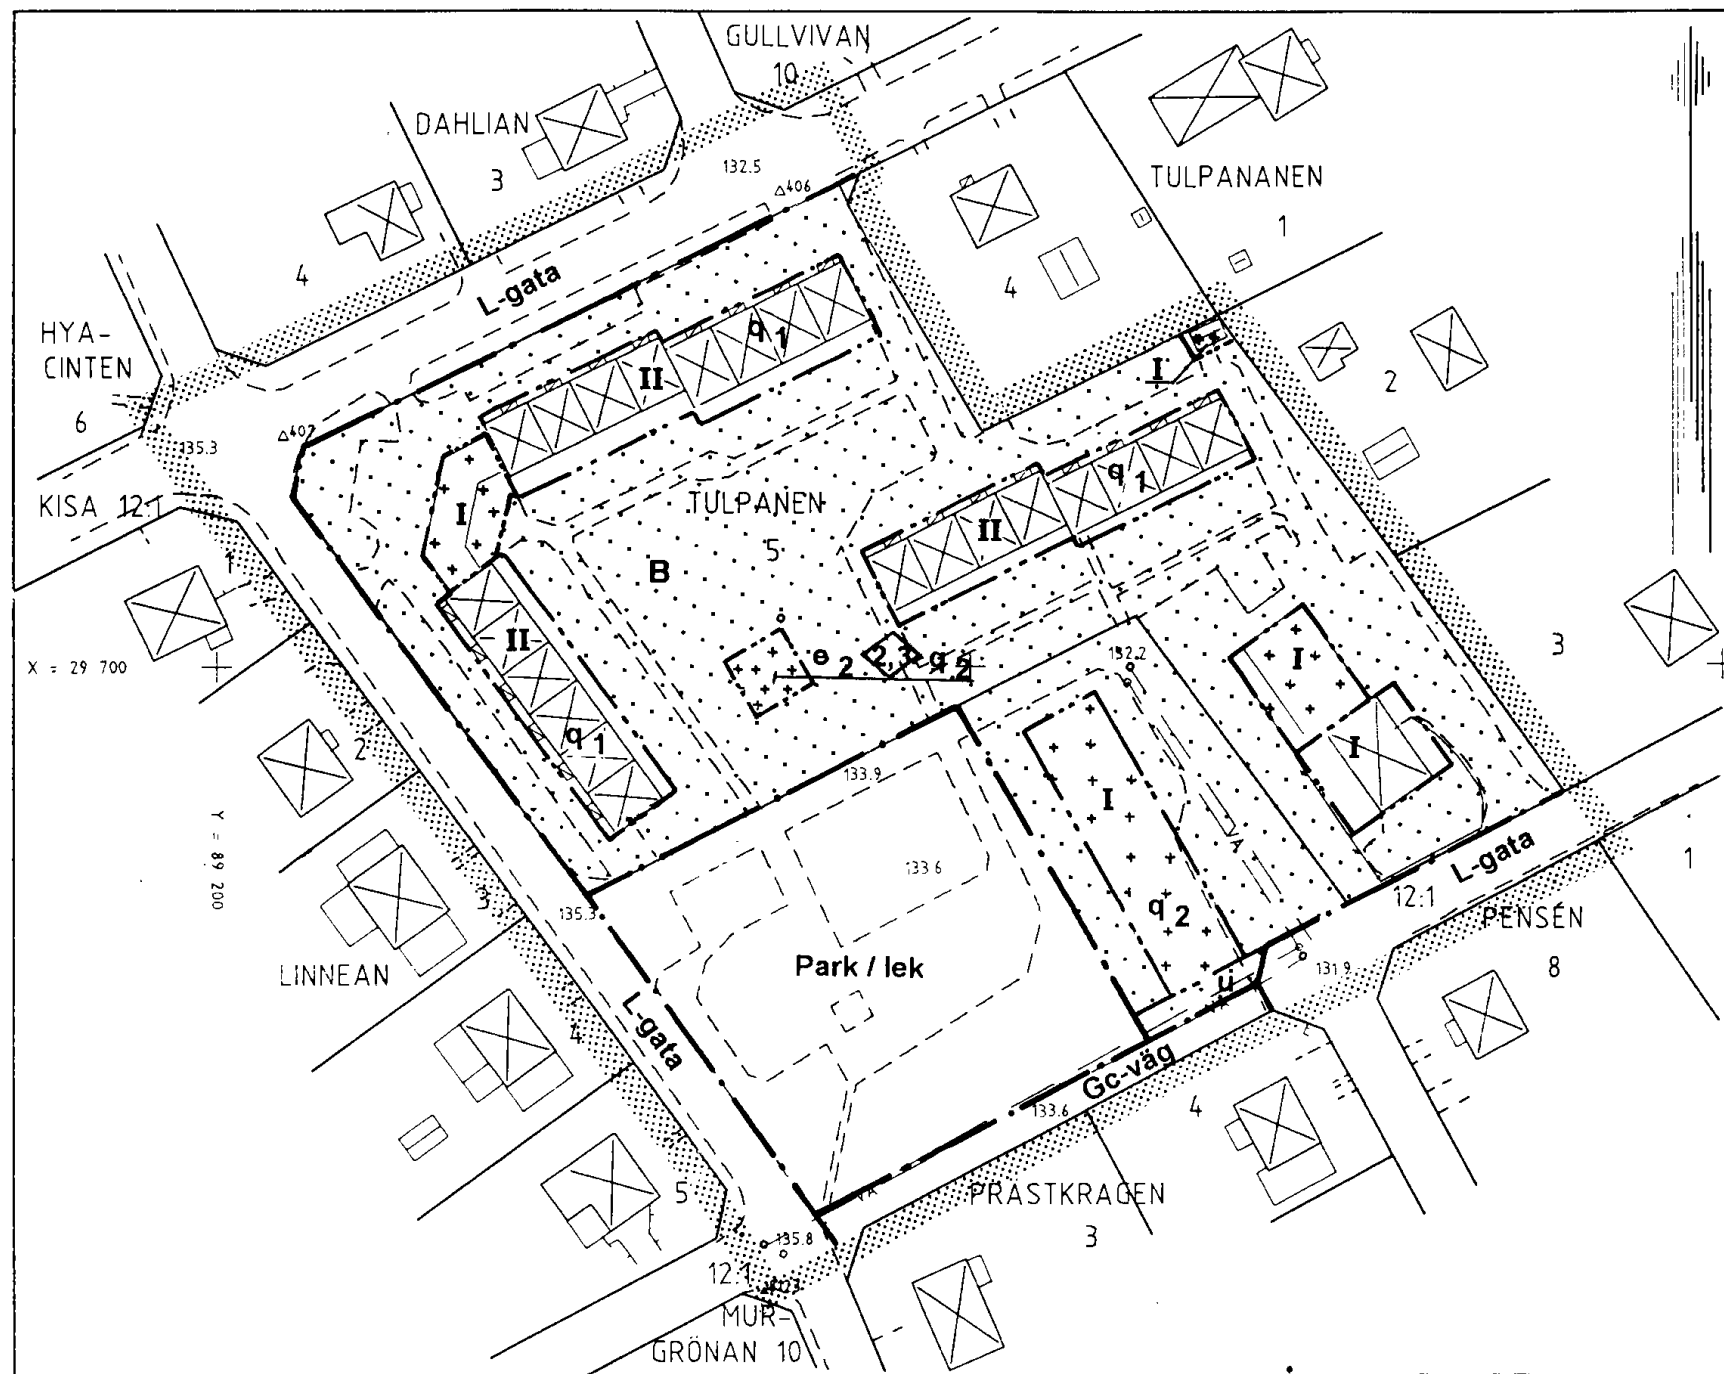


GRUNDKARTA

Utan redovisning av gällande plan, för
Kv TULPANEN I KISA, del av

Upprättad 1997-04-22
av Lantmäterimyndigheten, Östergötlands län

Kjell Högnér

Kjell Högnér, mättningsingenjör

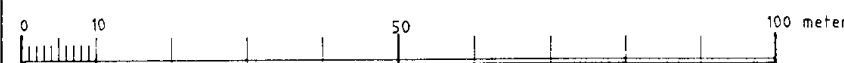

Skala 1:1000

Märklass II

Koordinatsystem i plan: 2,5V RT R06 64.14

höjd RH 1900

BETECKNINGAR PÅ GRUNDKARTAN

EKEN 1	Registerbeteckning för fastighet
Serv Lr	Rättigheter, se fastighetsförteckningen
Bruksgatan	Namn på gata, område
	Fastighetsgräns
	Gräns för servitut, rättighet o dyl
	Byggnad för handel, industri o dyl, med takkonturen redovisad
	Bostadshus resp uthus, med fasadlinj redovisat
	Väggkant eller annan begränsningslinje
	Staket och häck
	Stodmur
	Ledning ovan mark (El, hogspänning)
	Ledning under jord (Vatten och Avlopp)
	" " " (Tele, ungefärligt läge)
	Avvägd höjd på mark
	Höjdkurvor
	Barr- resp lövträd, barr resp lövskog

PLANBESTÄMMELSER

Följande gäller inom områden med nedanstående beteckningar. Där beteckning saknas gäller bestämmelsen inom hela planområdet. Endast angiven användning är tillåten.

GRÄNSBETECKNINGAR

	Planområdesgräns; gränsen ligger i rastrets innerkant.
	Användningsgräns.
	Egenskapsgräns.

MARKANVÄNDNING

L-gata	Allmän plats för lokalgata.
Gc-väg	Allmän plats för gång- och cykelväg.
Park / lek	Allmän plats för park med anlagd lekplats.
B	Kvartermark för bostäder.

UTNYTTJANDEGRAD

e ₁	Största tillåtna byggnadsarea är 40 m ² .
----------------	--

BEGRÄNSNING AV MARKENS BEBYGGANDE

	Marken får inte bebyggas.
	Marken får endast bebyggas med gårdshus, uthus och garage.
u	Marken skall vara tillgänglig för underjordiska ledningar.

UTFÖRANDE OCH UTFORMNING

	Högsta byggnadshöjd, i meter.
I - II	Högsta antal våningar.
q ₁	Bef. bebyggelse där husens karaktär ej får förvanskas.
q ₂	Ny bebyggelse där anpassning skall ske till omgivande miljö.

ADMINISTRATIVA BESTÄMMELSER

a ₁	Kommunen är huvudman för allmänna platser.
a ₂	Genomförandetiden är 5 år från den dag planen vinner laga kraft.

ANTAGANDEHANDLING

Detaljplanen utgöres av

- Planbeskrivning
- Denna plankarta med bestämmelser
- Genomförandebeskrivning
- Fastighetsförteckning
- Redogörelse efter samråd
- Utåtande efter utställning

1166
BTN godkännande 1997-11-19
KF antagande 1997-12-15
Lagkraftvinnande 1998-01-13

**KINDA KONSULT
& MÄKLARBYRÅ**
ing. veine kederstedt

Kalmarvägen 30 Tel 0494-212 40
590 41 Rimfors Fax 0494-212 40

Rimfors 1997-06-05

Veine Kederstedt

Detaljplan för
TULPANEN 5 och del av KISA 12:1
Kisa samhälle, Kinda kommun, Ögl. län

PLANKARTA MED BESTÄMMELSER

Skala: 1:1000

Rev 1997-08-18

0513 - P98 / 2

Nr 92