


GRUNDKARTA

—	Gällande användnings- och egenskapsgräns
—	Traktgräns
—	Fastighetsgräns
—	Servitutsgräns
V Ä R N A M O	Traktnamn
0:00	Block- och enhetsnummer
STORKEN	Kvartersnamn
00	Tomtnummer
Storgatan	Gatunamn
□	Befintliga byggnader (husliv)
—	Markkonturer
—	Staket
—	Häck
—	Stödmur
—	Mur
×	Lyktstolpe
⊙	Träd
○ 0000	Polygonpunkt
● 0000	Höjdfixpunkt
+	Rutnätspunkt
000.0	Befintlig markhöjd
000	Nivåkurvor

Grundkartan upprättad genom utdrag ur Värnamo kommuns primärkartverk upprättat åren 1961–2000, standard 2, Värnamo koordinatsystem, nollplan RH70 +0.379 m. Fastighetsredovisningen aktuell 2000–04–10 Värnamo kommuns stadsbyggnadskontor

Ulf Östberg
mättningschef

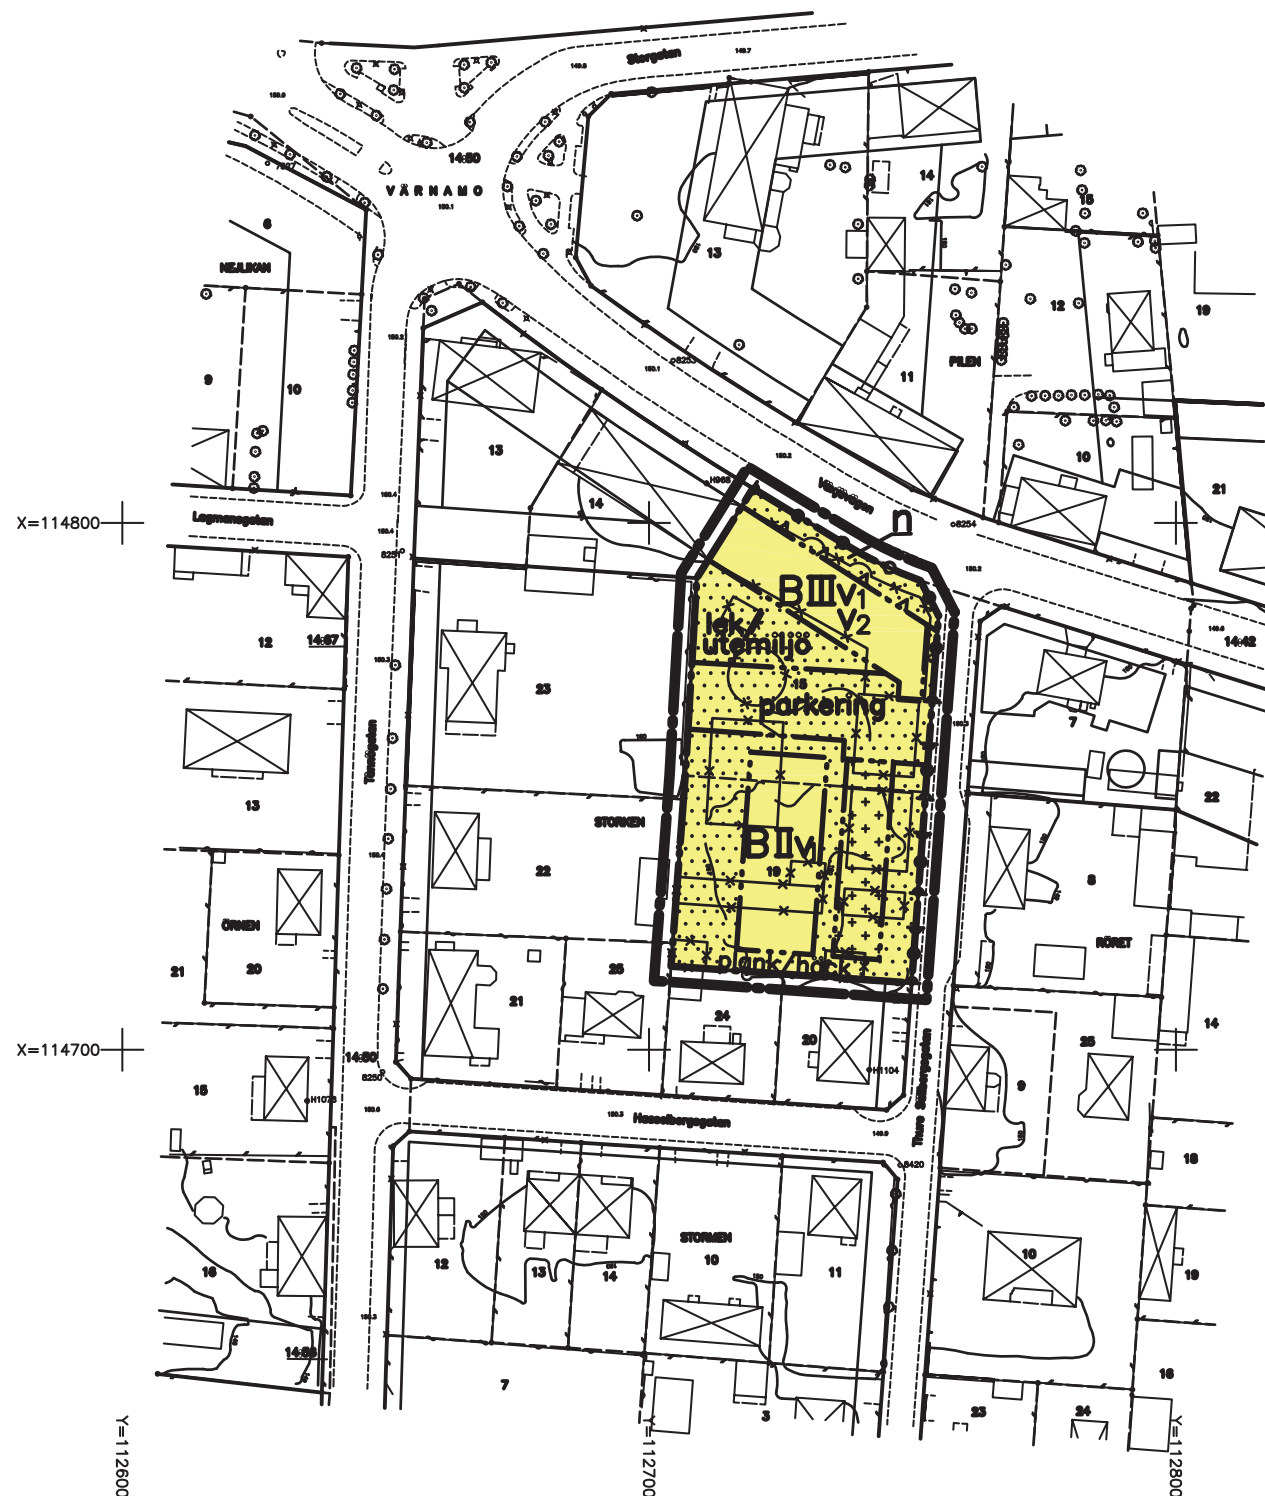

PLANKARTA

GRÄNSBETECKNINGAR

—	Linje ritad 3 m utanför planområdets gräns
—	Användningsgräns
—	Egenskapsgräns
—x—x—	Utgående användnings- och egenskapsgräns

PLANBESTÄMMELSER

Inom områden med nedanstående beteckning är endast angiven användning och utformning tillåten. Där beteckning saknas gäller bestämmelsen hela planområdet.

ANVÄNDNING AV KVARTERSMARK

B	Bostäder
---	----------

BEGRÄNSNING AV MARKENS BEBYGGANDE

—	Marken får inte bebyggas
—x—x—	Marken får endast bebyggas med förråd och garage/carport

MARKENS ANORDNANDE

parkering	Parkeringsplats skall finnas
lek/utemiljö	Plats för lek och utevistelse skall finnas
—x—x—	Körbar utfart får inte anordnas
n	Marken skall hållas planterad med buskar och mindre träd

UTFORMNING, UTFÖRANDE

II III	Högsta antal våningar
V1	Vind får ej inredas
V2	Källare får anordnas
—x—x—	Fasaden skall utföras bullerdämpande

STÖRNINGSSKYDD

plank/häck	Plank eller häck skall finnas
------------	-------------------------------

ADMINISTRATIVA BESTÄMMELSER

Genomförandetiden slutar fem år efter det att planen vunnit laga kraft

Planområdet omfattas av fastighetsplaner fastställda:

1934–06–30 betr Storken 15

1941–11–24 betr Storken 19

Ovan har redovisats de fastigheter och tomter för vilka fastighetsplanen upphör att gälla när denna detaljplan vinner laga kraft

Dnr 00.244
L 211

Värnamo kommun

Detaljplan för

STORKEN 15 OCH 19

i Värnamo stad

Upprättad i maj 2000
Stadsbyggnadskontoret
Planavdelningen

Antagen av MBN: 2000–06–14
Laga kraft: 2000–07–08

Olle Vesterberg
planarkitekt

Annacarin Holm
planingenjör

Skala 1:1000

