


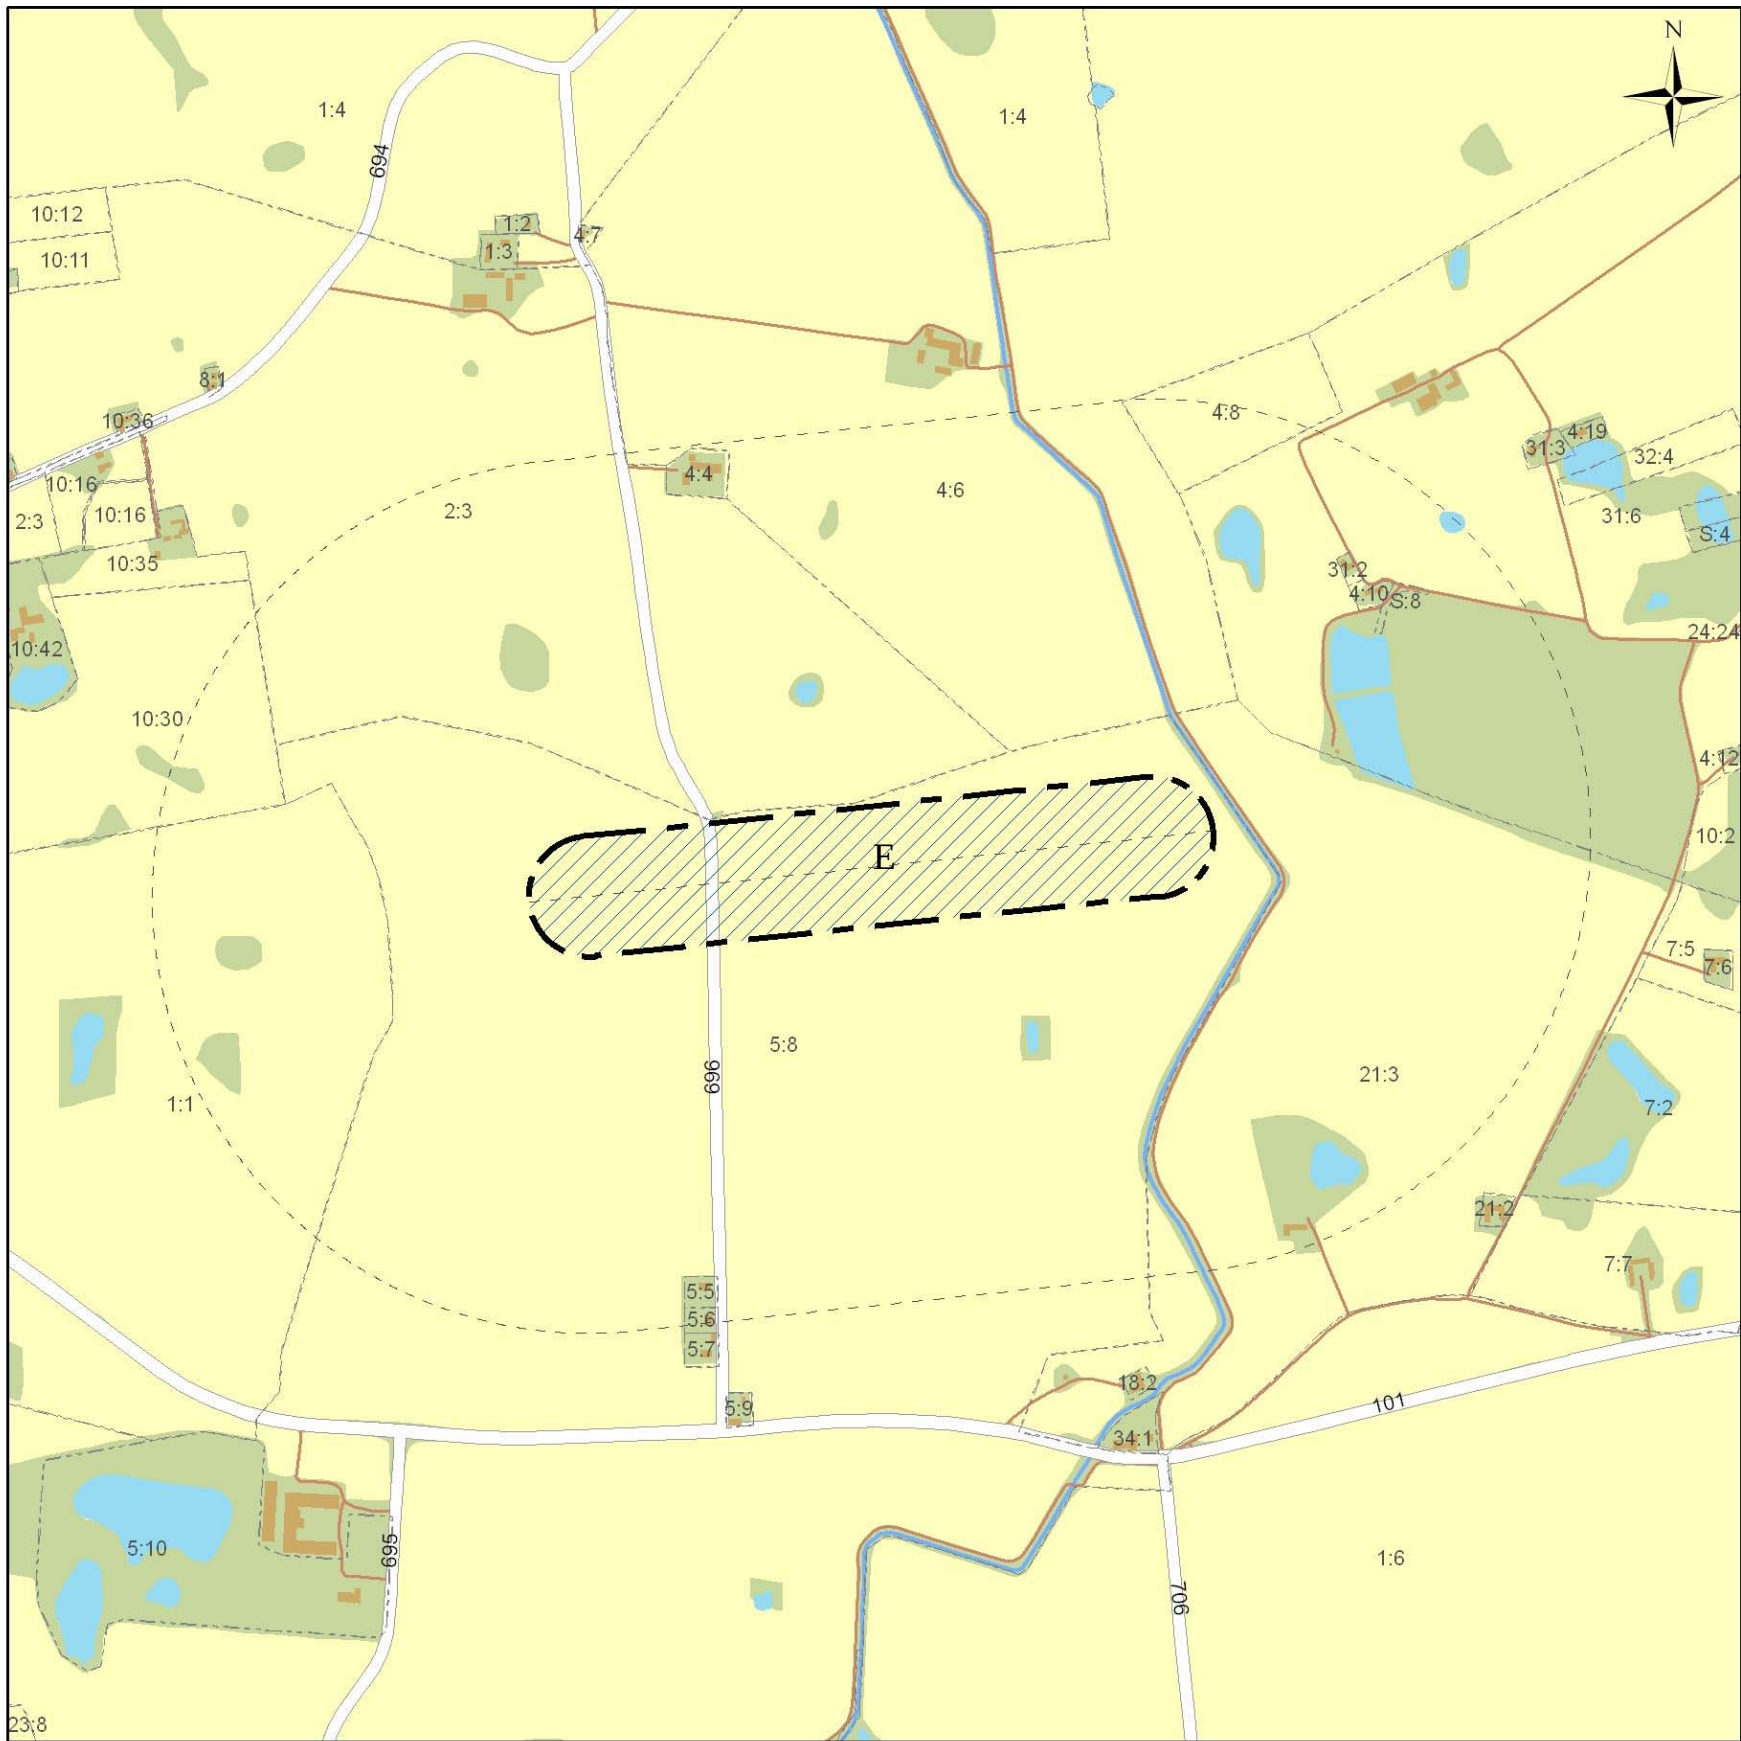

Skala: 1: 10 000

Till detaljplaneområdet är områdesbestämmelser (OB) kopplade som skall läsas tillsammans med denna detaljplan

Grundkartan är förenklad och utgör ett utdrag av kommunens digitala baskarta.

BESTÄMMELSER DETALJPLAN

Följande gäller inom områden med nedanstående beteckningar. Där beteckning saknas gäller bestämmelsen hela området. Endast angiven användning är tillåten.

Planområdesgräns och användningsgräns

ANVÄNDNING AV MARK OCH VATTEN

Kvartersmark

E Vindkraftverk med teknikbyggnader för vindkraftsändamålet, samt eventuell antennutrustning på tornen. Byggnader utöver de ovan nämnda får ej finnas. Jordbruk får bedrivas.

PLACERING, UTFORMNING, UTSEENDE

Vindkraftverken ska placeras på linje med lika inbördes avstånd.

Vindkraftverken ska utformas lika i form, material och kulör, och med en högsta tornhöjd av 80 meter och högsta totalhöjd får ej överstiga av annan myndighet meddelat tillstånd dock högst 118 meter. Kulör på torn, tornhus och rotor ska vara neutral ljus.

Vindkraftverk får ej placeras närmare allmän väg än dess totalhöjd.

ADMINISTRATIVA BESTÄMMELSER

Genomförandetiden är fem år från den dag planen vunnit laga kraft. Bygglov krävs inte för vindkraftverk med transformator som följer bestämmelserna i denna plan.

ILLUSTRATIONER

----- Illustrationslinje

Detaljplan för		Antagandehandling	
del av Stora Jordberga 5:8, Trelleborgs kommun, Skåne län		Beslutsdatum	Instans
		Godkännande	BN
		Antagande	KF
Upprättad 2007-11-20		Laga kraft	
Stefan Ferm Stadsbyggnadschef			
		Dp 144	