


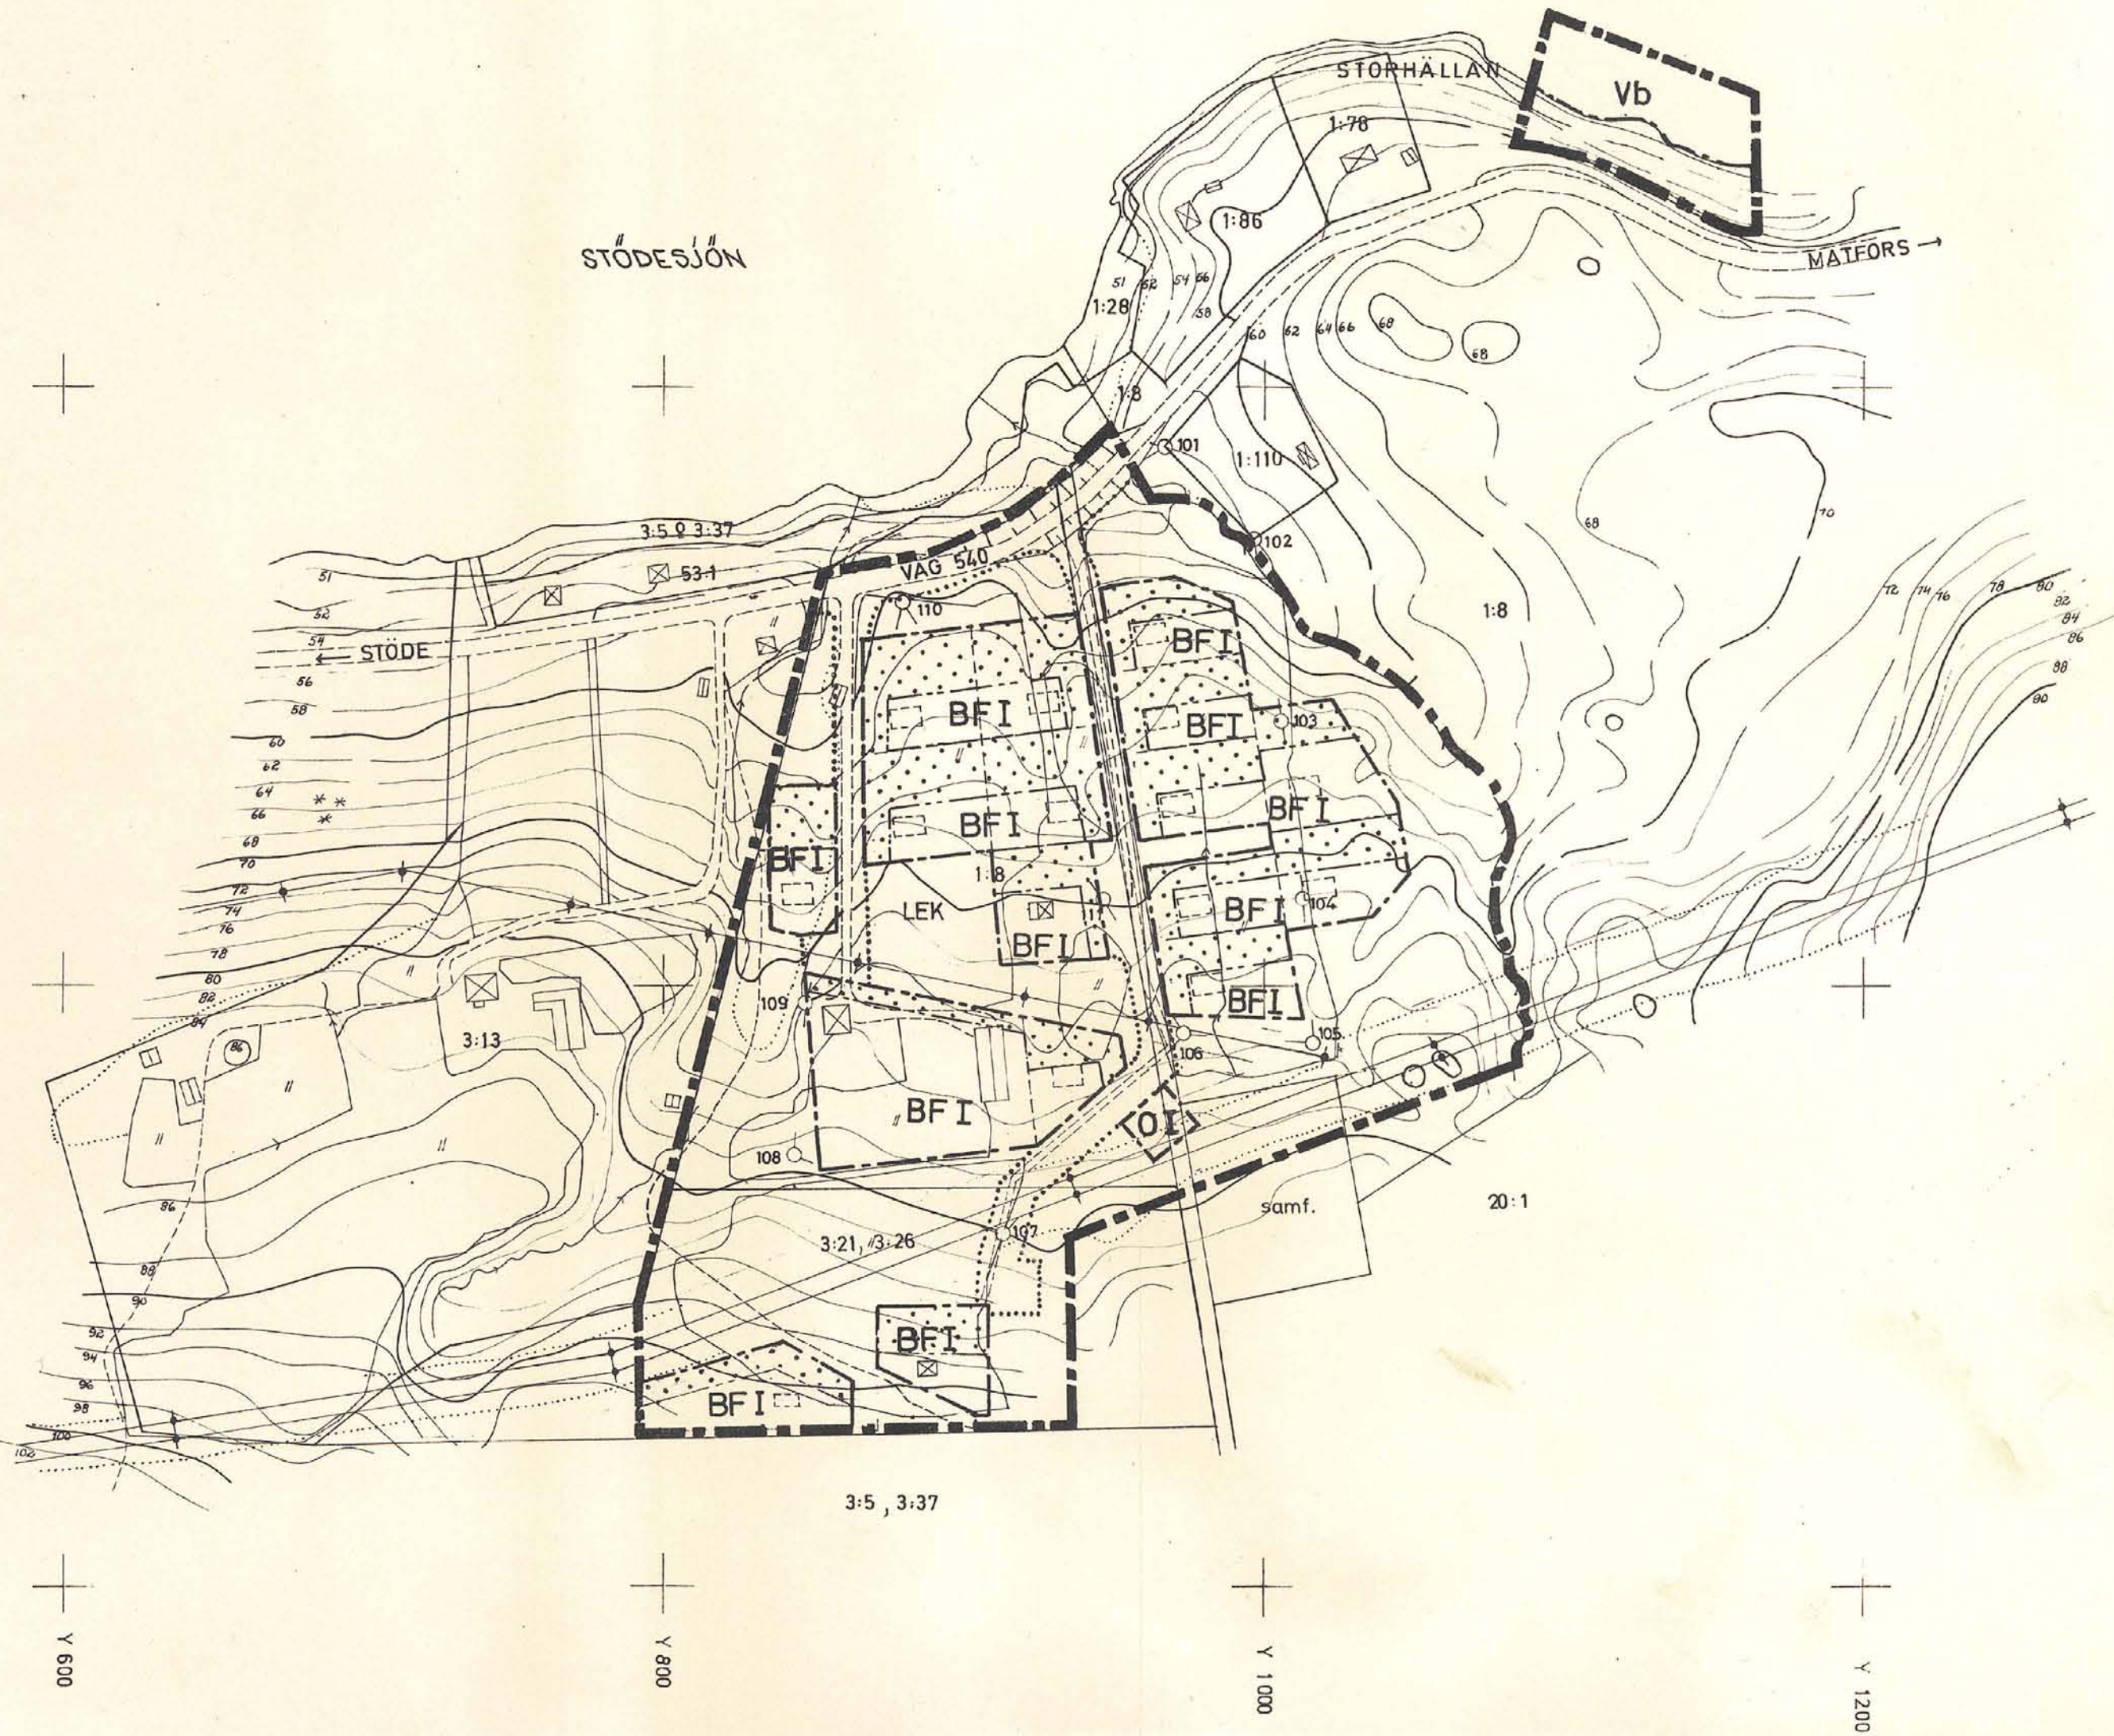

- BETECKNINGAR Å GRUNDKARTAN
- Fastighetsgräns, gräns för samfällighet
 - Bostads- resp. uthus
 - Ägoslagsgräns
 - Väg
 - Gångstig
 - Högsämningsledning
 - Strandlinje
 - Vattendrag
 - Höjdukurvor
 - Polygonpunkt
 - Rutnätspunkt
 - 1:8 Registrumner för fastighet

- BETECKNINGAR Å BYGGNADSPLENEN
- A. Gränsbeteckningar
- Byggnadsplanegräns
 - Byggnadsmarks- eller annan områdesgräns
 - Bestämmelsegräns
 - Gränslinjer, ej avsedda att fastställas
- B. Områdesbeteckningar
- ALLMÄN PLATS
- Vägmark
 - Park eller plantering
- BYGGNADSMARK
- BF Område för bostadsändamål, fristående hus
- SPECIALOMRÅDEN
- Vb Vattenområde som får överbyggas
 - O Område för vattentäkt
- C. Övriga beteckningar
- Mark som icke får bebyggas
 - I Antal våningar

Skala 1:2000

50 40 30 20 10 0 50 100 150 200 M

Litt. 93 968-001-126

Den 1.8.1972 fastställde länsstyrelsen i Västernorrlands län denna byggnadsplan. Beslutet har vunnit laga kraft. Härnösand 9.4.1973 På tjänstens vägnar U. Johansson

ANTAGET av Stöde kommunfullmäktige den 12 april 1972 & 33, betygat:

Marianne Bosk Kom. fullm. ord f.

FÖRSLAG TILL BYGGNADSPLEN FÖR ETT OMRÅDE Å FASTIGHETEN **NEDANSJÖ 1:8 m fl** STÖDE KOMMUN VÄSTERNORRLANDS LÄN

Sundsvall den 4 juni 1971

K-KONSULT

Ändrat 711116

John Lindgren arkitekt SAR

CeGe Zeipel arkitekt SAR

Expeditionen Förv.-pl.

B7010 STÖDE 10

Kopiera likhet med originalen
Stockholm den 24/7/74
SVENSKA REPRODUKTIONS AB
G. Lundberg