


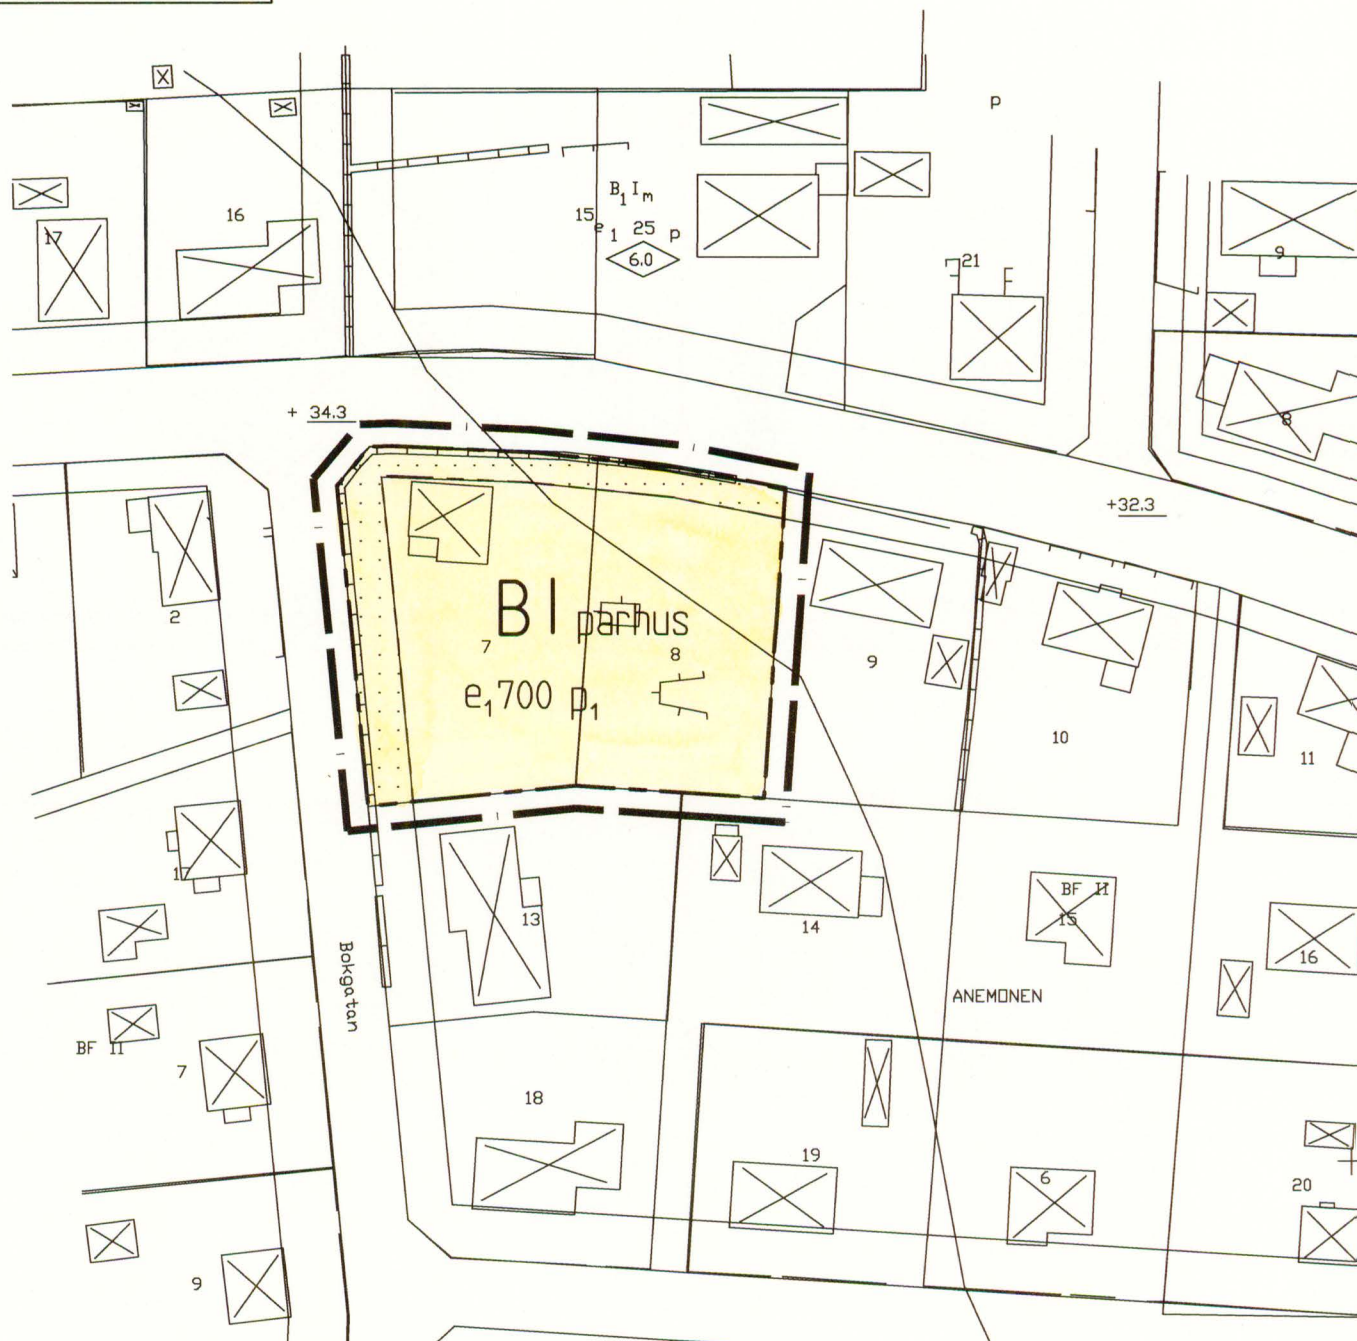


Plankarta

SKALA 1:1000



stadsbyggnadskontoret\plan-avd\detaljplaner\vinslov\anemonen\kartadetaljplan.dwg

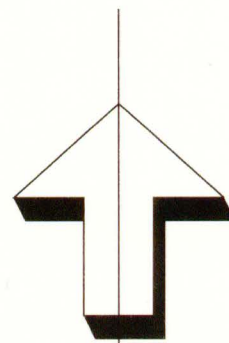

Detaljplan för

ANEMONEN 7 OCH 8,

Vinslövs tätort, Hässleholms kommun,
Skåne län.

Upprättad i augusti 2004

Stadsbyggnadskontoret i Hässleholm

Leif Berg
Leif Berg
Stadsbyggnadschef

Annica Holmberg
Annica Holmberg
Planarkitekt

PLANBESTÄMMELSER

Följande gäller inom områden med nedanstående beteckningar. Där beteckning saknas gäller bestämmelsen inom hela planområdet. Endast angiven användning och utformning är tillåten.

GRÄNSBETECKNINGAR

- — — — — Linje ritad 3 meter utanför planområdets gräns
- . — — — Användningsgräns
- Egenskapsgräns

ANVÄNDNING AV KVARTERSMARK

- B Bostäder

UTNYTTJANDEGRAD

- e₁ 000 Största tillåtna byggnadsarea i m²

BEGRÄNSNING AV MARKENS BEBYGGANDE

- Marken får inte bebyggas

PLACERING, UTFORMNING, UTFÖRANDE

- p₁ Huvudbyggnader skall placeras minst 4.0 meter från tomtgräns
- II Högsta antal våningar
- parhus Parhus får byggas

ADMINISTRATIVA BESTÄMMELSER

Tomtindelning fastställd 1959-01-29 för del av kv 68 Vitsippan (nuvarande Anemonen) föreslås hävas för fastigheterna 7 och 8.

Genomförandetiden slutar 5 år efter det att planen vunnit laga kraft.

Detaljplanen
antagen av Byggnadsnämnden 2004-10-12 § 305
laga kraft 2004-11-09.