


För grundkartan gäller:

Upprättad 1995-06 genom kompl av primärkartan. Rev. 1995-11-10.
Fastighetsredovisningen aktuell 1995-06-29, 1995-11-10.
Koordinatsystem: 2.5 GON W 1938.
Höjdsystem: RH 00
Mätclass: II

Ola Gustafsson
avdelningschef/

Gunn-Britt Olsson
karttekniker

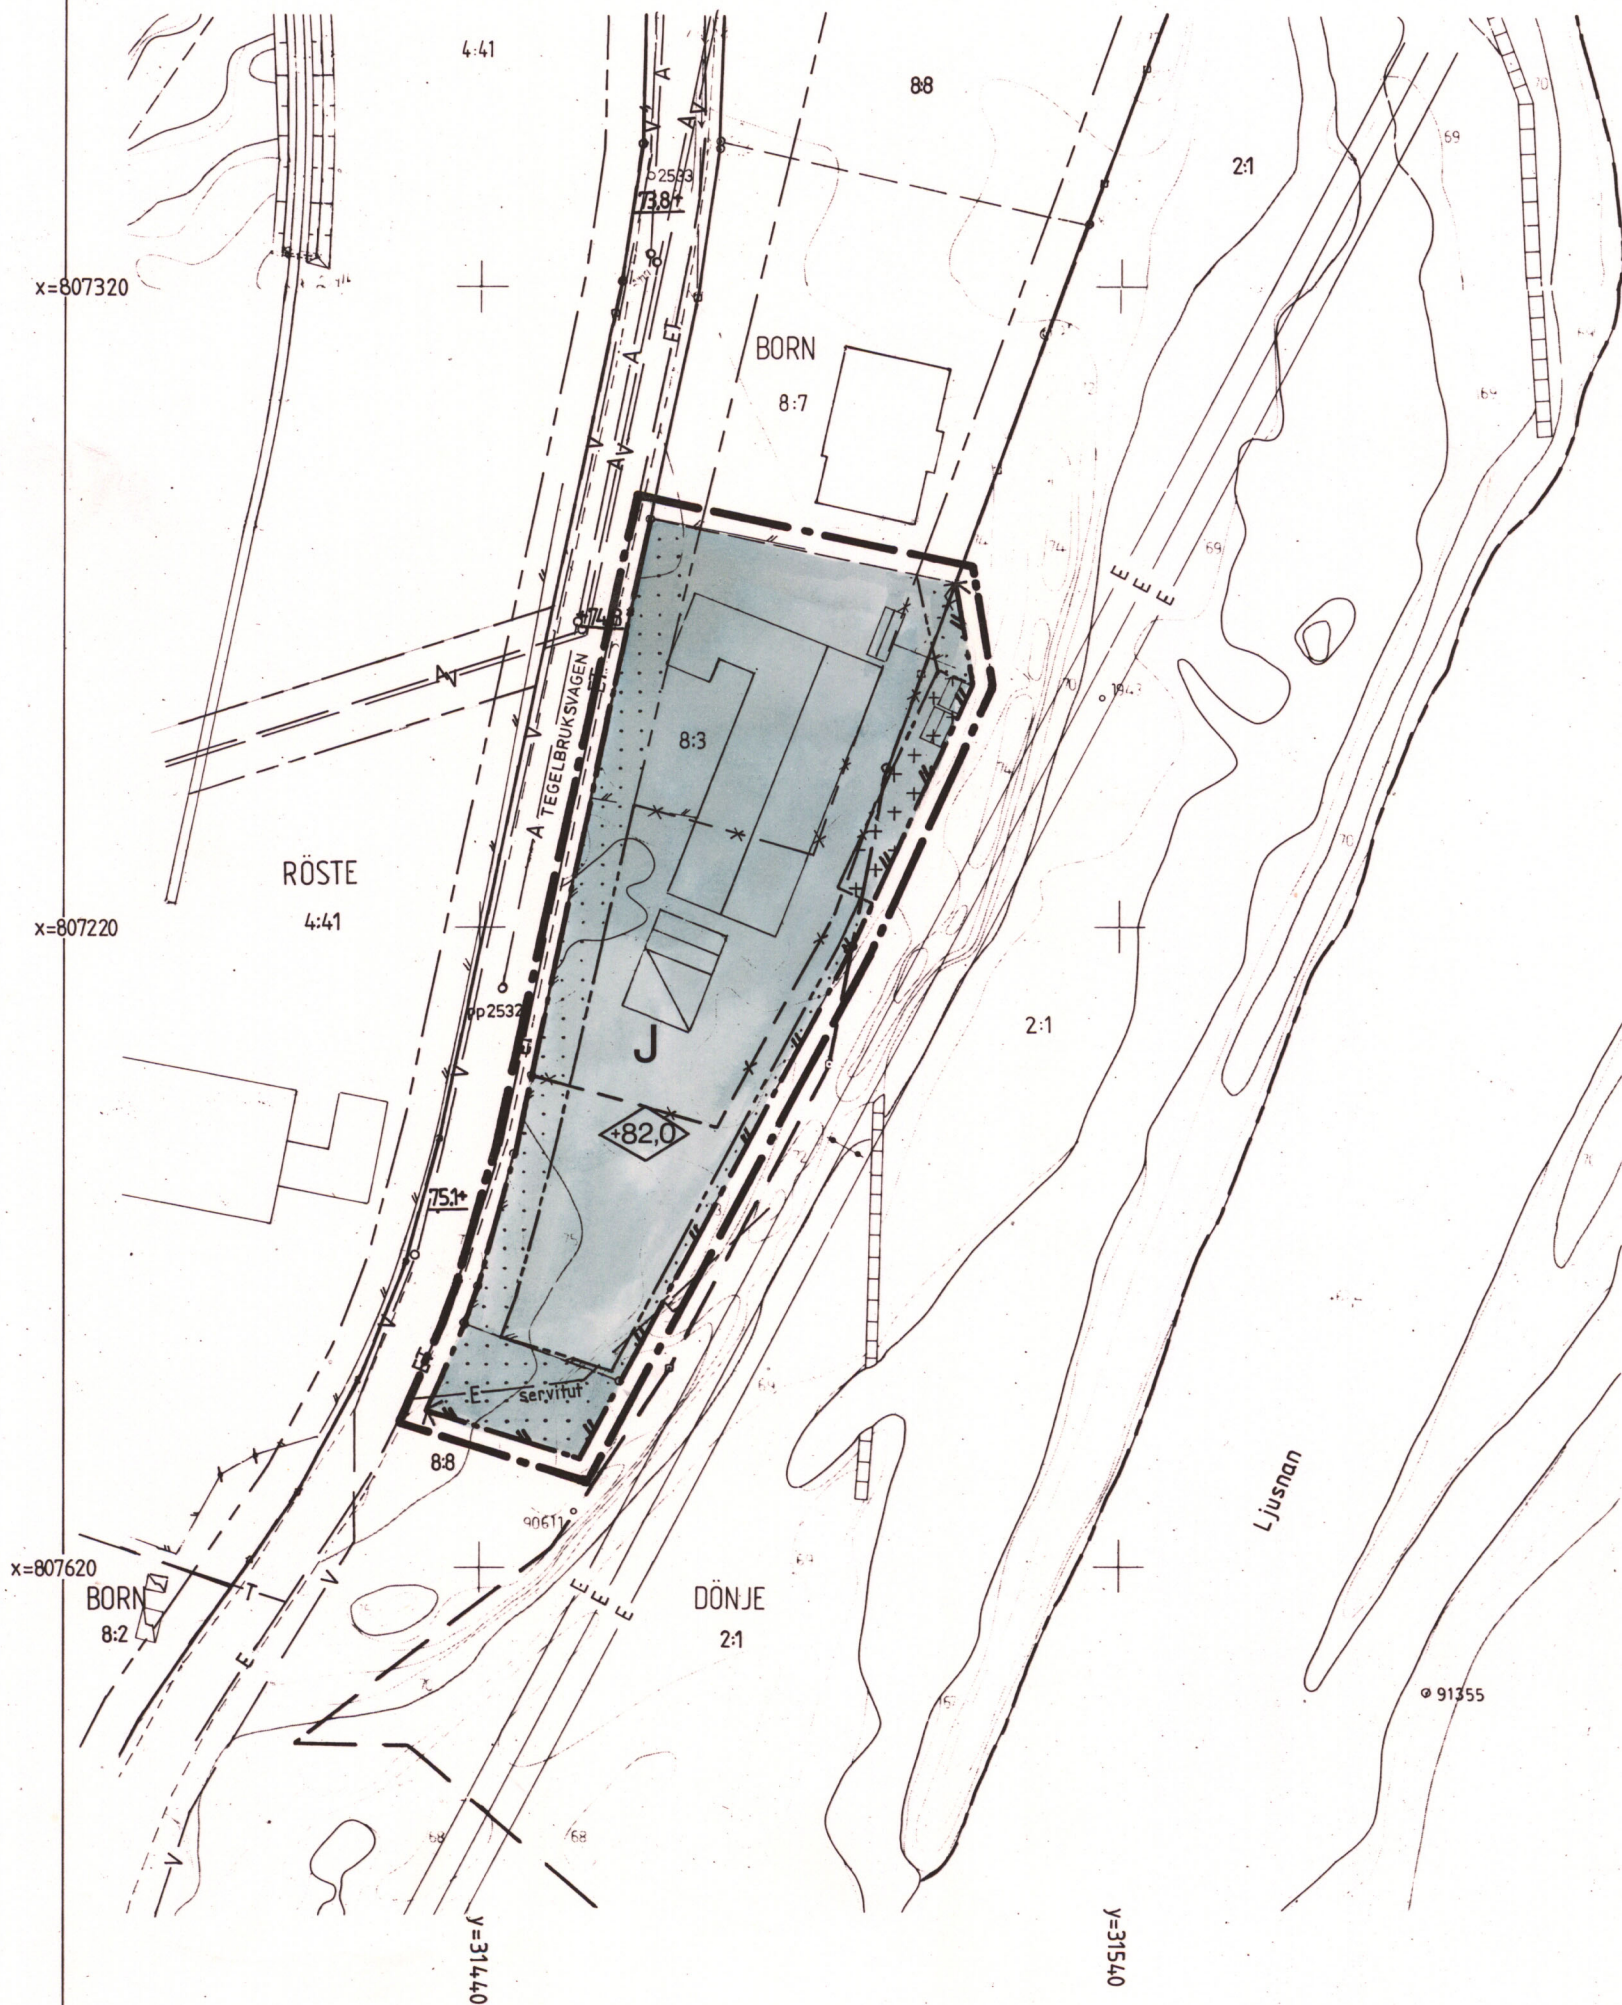

Skala 1:1000
0 10 50 100 m

P1996 : 3

DETALJPLANEN

- antogs av Miljö- och byggnämndens au 1995-11-30, § 101
- vann laga kraft 1995-12-26
- genomförandetid t o m 2010-12-26

Detaljplan för fastigheten BORN 8:3 m m i Bollnäs tätort och kommun, Gävleborgs län

Upprättad på Samhällsbyggnadskontorets mark- och planavdelning i november 1995

Mats Ökvist
stadsarkitekt

Göran Göransson
planingenjör



Planbestämmelser

Följande gäller inom områden med nedanstående beteckningar. Bestämmelser utan beteckning gäller inom hela planområdet. Endast angiven användning är tillåten.

GRÄNSBETECKNINGAR

- Linje belägen 3 meter utanför planområdets gräns
- Användningsgräns
- Egenskapsgräns
- Utgående gränser

ANVÄNDNING AV MARK

Kvartersmark

J Industri

BEGRÄNSNINGAR AV MARKENS BEBYGGANDE

- Marken får inte bebyggas
- Marken får endast bebyggas med uthus

MARKENS ANORDNANDE

Stängsel skall finnas

UTFORMNING, UTFÖRANDE

Högsta byggnadshöjd i meter över nollplanet

ADMINISTRATIVA BESTÄMMELSER

Genomförandetiden är 15 år från den dag planen vinner laga kraft

Till detaljplanen hör även plan- och genomförandebeskrivning

BETECKNINGAR PÅ GRUNDKARTAN

- Traktgräns
- Fastighetsgräns
- Användningsgräns enligt detaljplan sammanfallande med fastighetsgräns
- Användningsgräns enligt detaljplan ej sammanfallande med fastighetsgräns
- Egenskapsgräns enligt detaljplan
- Byggnad resp uthus karterat efter husliv, skärmtak
- Transformatorstation
- Staket, grind
- Mur resp slänt
- Höjdkurvor
- Strandlinje

- Järnvägsspår
- Elledning ovan mark, stolpe
- Elledning i mark
- Teleledning i mark
- Vattenledning i mark
- Avloppsledning i mark, nedstigningsbrunn
- BORN Traktnamn
- 8:3 Fastighetsbeteckning
- Polygonpunkt resp rutnätspunkt
- Fastställd höjd på gata