


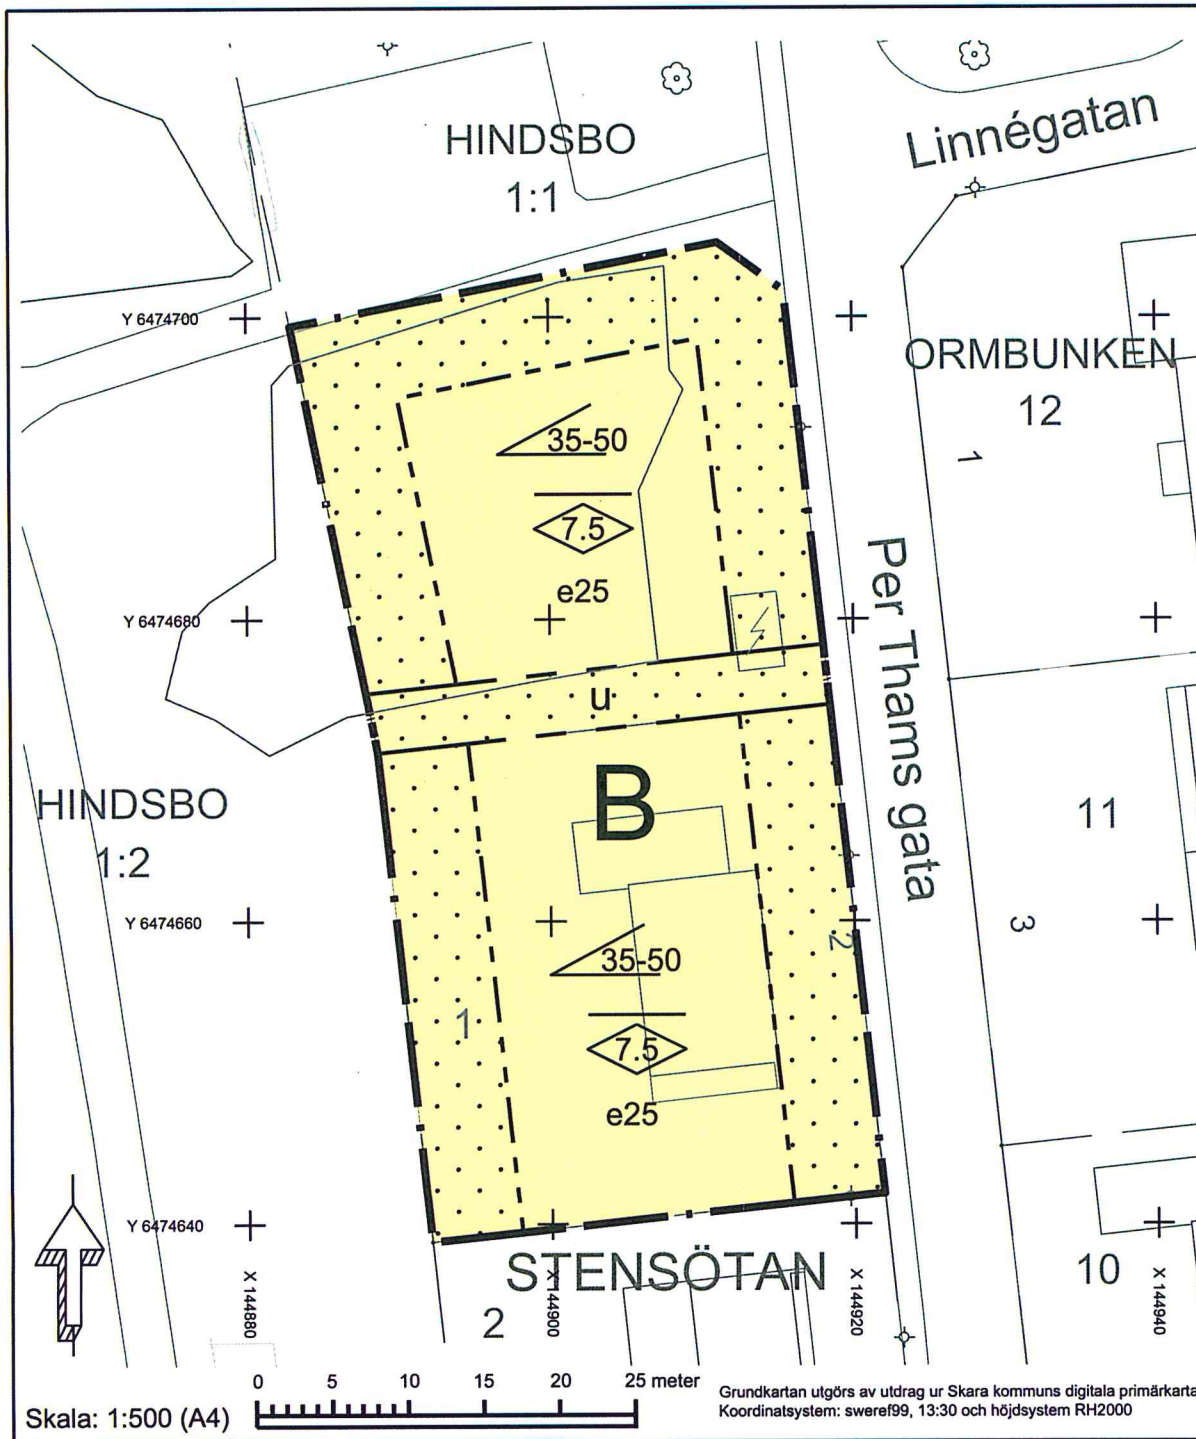

PLANBESTÄMMELSER

Följande gäller inom områden med nedanstående beteckningar. Endast angiven användning och utformning är tillåten. Bestämmelser utan beteckning gäller inom hela planområdet.

GRÄNSER

— · — Planområdesgräns
- - - - - Egenskapsgräns

ANVÄNDNING AV MARK OCH VATTEN

Kvartersmark

B Bostäder

UTNYTTJANDEGRAD/FASTIGHETSINDELNING

e00 Största byggnadsarea i procent av fastighetsarea

BEGRÄNSNINGAR AV MARKENS BEBYGGANDE

u Byggnad får inte uppföras
Marken skall vara tillgänglig för allmänna underjordiska ledningar

PLACERING, UTFORMNING, UTFÖRANDE

Utformning

0.0 Högsta nockhöjd i meter
00.00 Minsta resp. största taklutning i grader

Inom B betecknat område får endast friliggande huvudbyggnad uppföras. Huvudbyggnad skall placeras utmed förgårdsmark.

ADMINISTRATIVA BESTÄMMELSER

Genomförandetid

Genomförandetiden är 5 år från den dag planen vinner laga kraft



SKARA KOMMUN
Samhällsbyggnadskontoret

☒ Beskrivning
☒ Fastighetsförteckning
☐ Samrådsredogörelse
☒ Utåtande
☐ Illustrationskarta
Antagandehandling

Beslutsdatum
SBN samrådsbeslut
2014-05-20

Detaljplan för utökning av kvarteret Stensötan

Skara tätort, Skara kommun, Västra Götalands län
Upprättad 2014-05-14 reviderad 2014-08-22

Tobias Gunnarsson
Planarkitekt

Marie-Anne Eriksson
Planarkitekt

Antagande
2014-10-23
Laga kraft
2014-11-03
Dnr
2010-1001

B405