


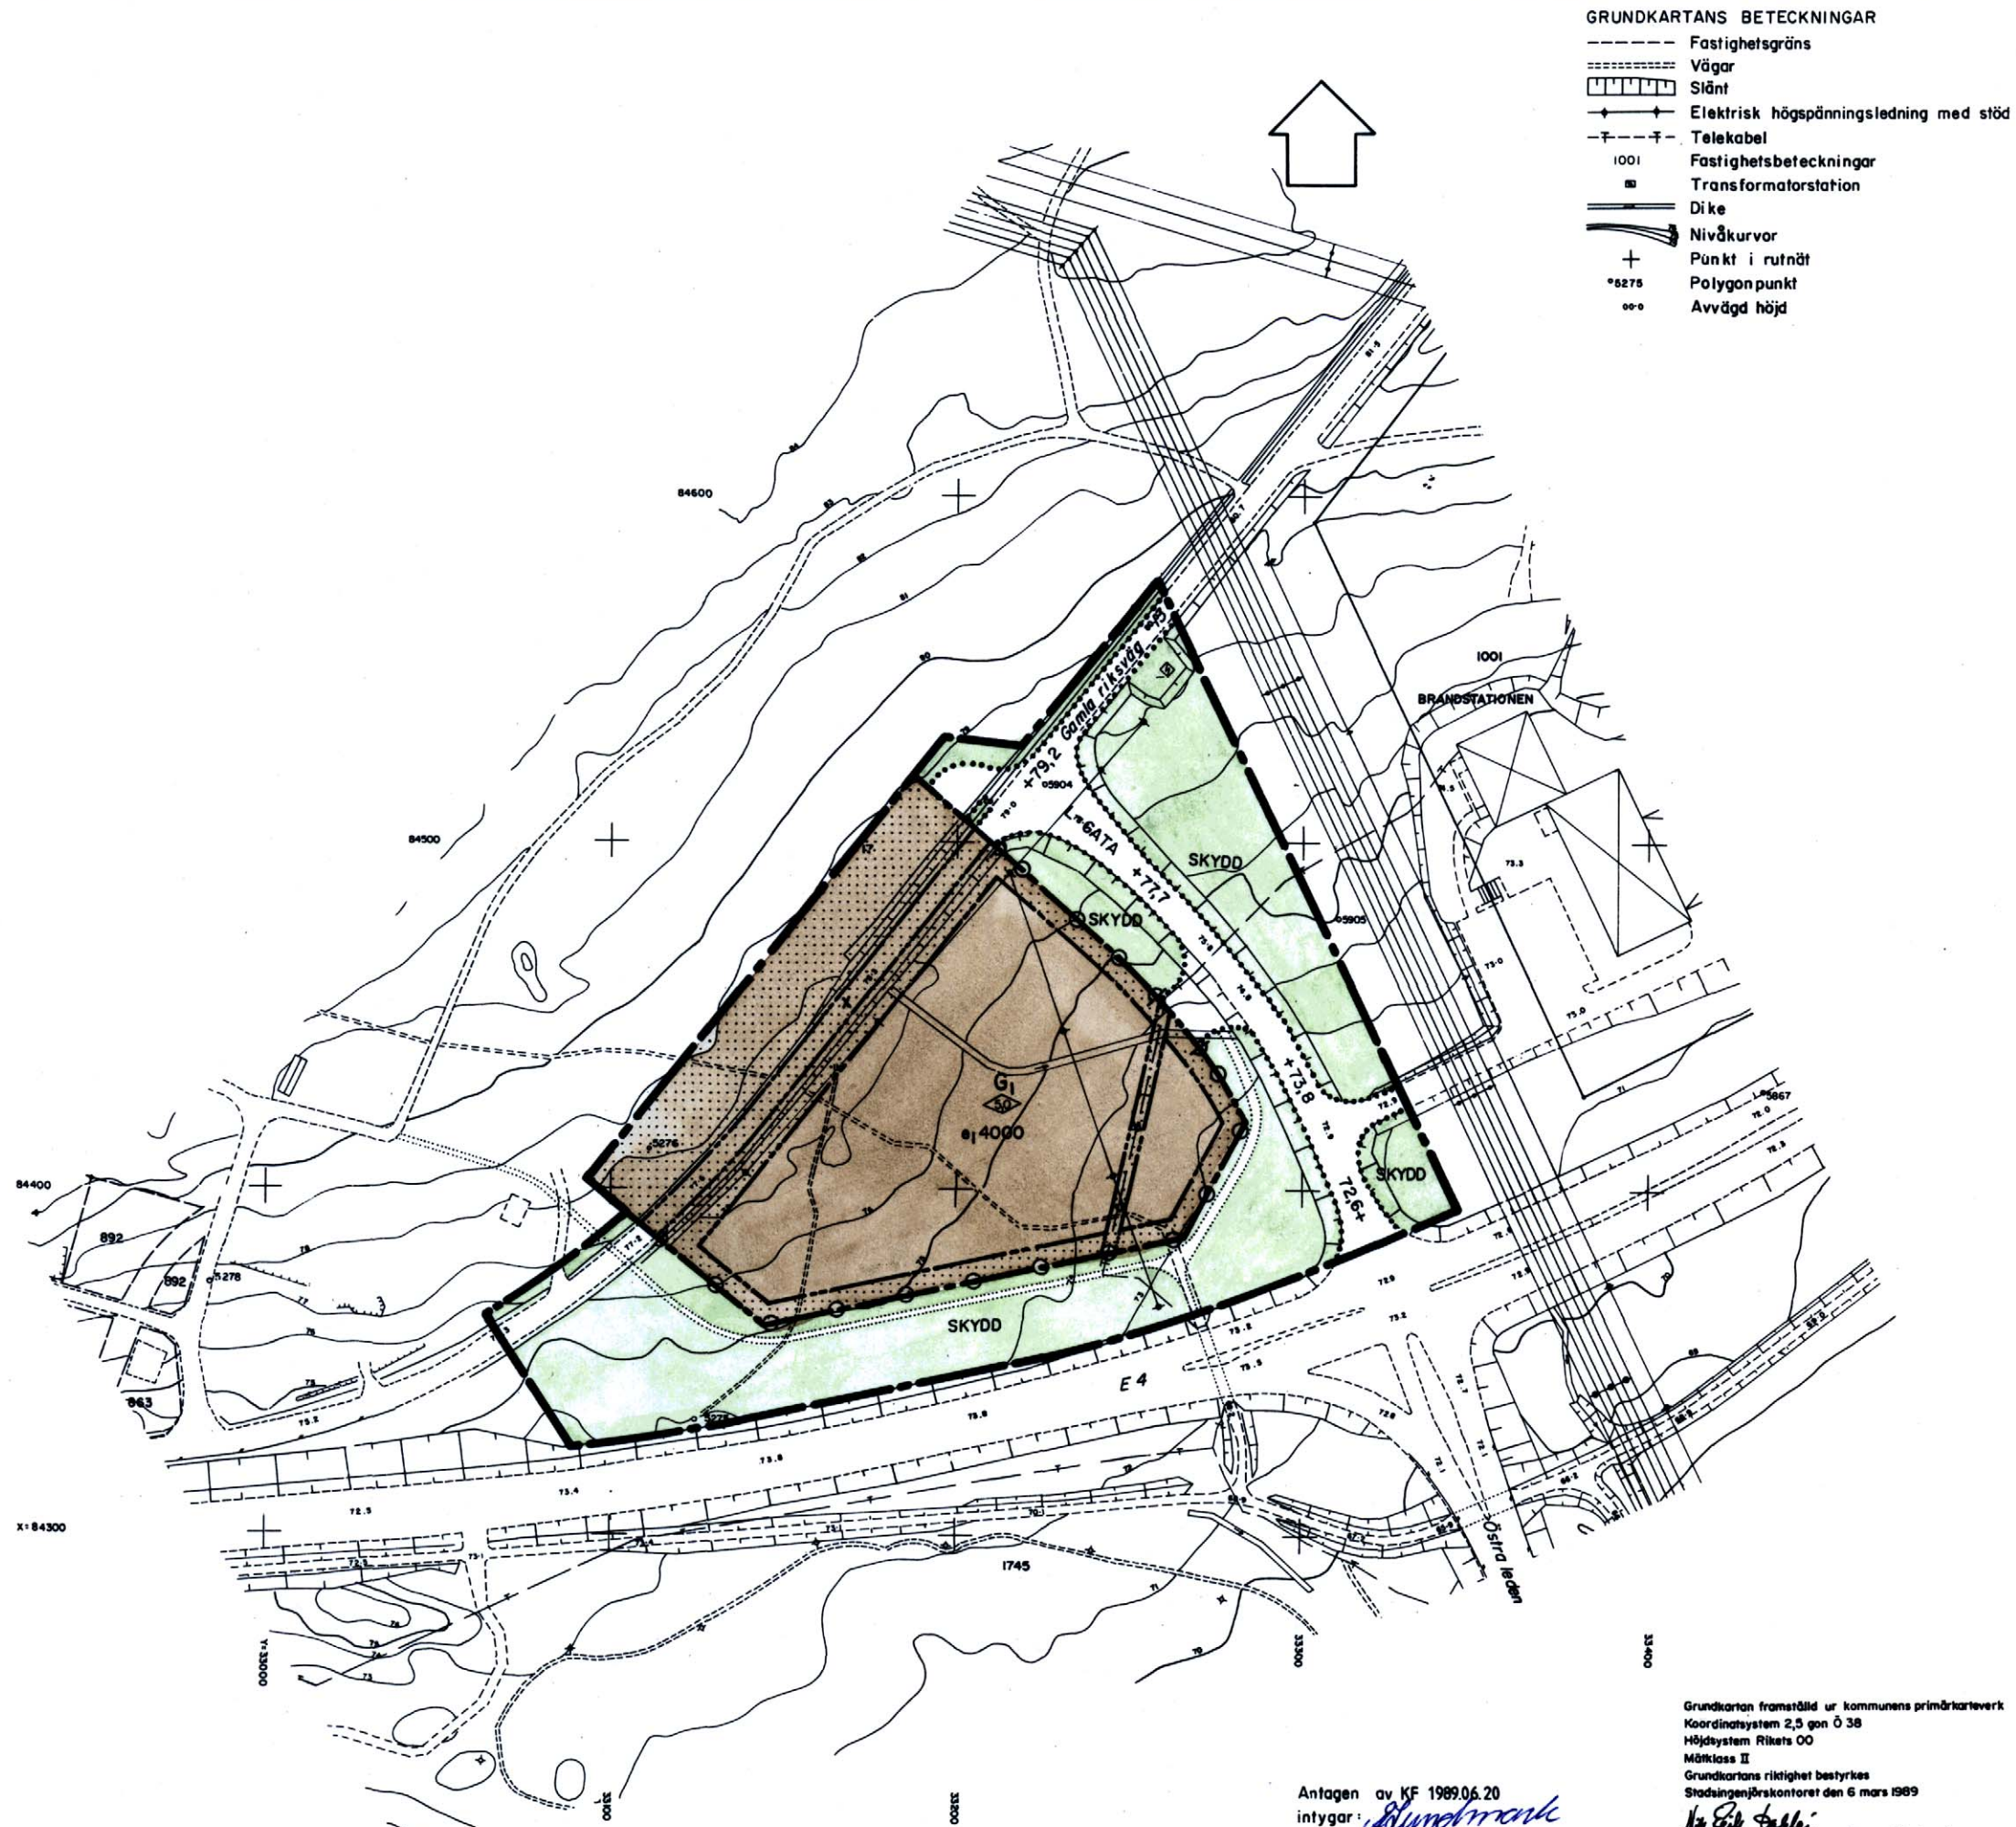

- GRUNDKARTANS BETECKNINGAR**
- Fastighetsgräns
 - ==== Vägar
 - Slätt
 - Elektrisk högspänningsledning med stöd
 - Telekabel
 - 1001 Fastighetsbeteckningar
 - Transformatorstation
 - Dike
 - Nivåkurvor
 - + Punkt i rutnät
 - + 6275 Polygonpunkt
 - 00.0 Avvägd höjd

- PLANBESTÄMMELSER**
- Följande gäller inom områden med nedanstående beteckningar. Där beteckningar saknas gäller bestämmelsen hela planområdet. Endast angiven användning och utformning är tillåten.
- GRÄNSBETECKNINGAR**
- Gräns för planområdet
 - Användningsgräns
 - Egenskapsgräns
 - Användningsgräns från vilken mindre avvikelser får göras

- ANVÄNDNING AV MARK**
- Allmänna platser
- L-GATA Gata som ingår i lokalnätet
 - SKYDD Skyddszon mot väg
- Kvartermark
- G Bilservice med livsmedelsförsäljning inom högst 100m² lokalarea

UTFORMNING AV ALLMÄNNA PLATSER

+00,0 Gatuhöjd

UTNYTTJANDEGRAD

e₁ 0000 Största byggnadsarea i m²

- BEGRÄNSNINGAR AV MARKENS BEBYGGANDE**
- u Marken får inte bebyggas
 - u Marken skall vara tillgänglig för allmänna underjordiska ledningar
 - x Marken skall vara tillgänglig för allmän gång- och cykeltrafik

MARKENS ANORDNANDE

Utfart

Utfart får inte anordnas

PLACERING, UTFORMNING, UTFÖRANDE

Utformning

Högsta byggnadshöjd i meter

ADMINISTRATIVA BESTÄMMELSER

Genomförandetid

Genomförandetiden är 5 år från den dag planen vinner laga kraft

ILLUSTRATIONER

Illustrationlinje

PLANKARTA

Detaljplan
för ett område sydväst om
Kv. **BRANDSTATIONEN**
inom **CENTRALORTEN**
i Skellefteå kommun

Upprättat i Januari 1989 av
Stadsarkitektkontorets planavdelning

O. Eriksson-Olla Planarkitekt
L. Henriksson Planingenjör

Grundkarta framställd ur kommunens primärkartverk
Koordinatsystem 2,5 gon Ö 38
Höjdsystem Rikets 00
Måttklass II
Grundkartans riktighet bestrykes
Stadsingenjörskontoret den 6 mars 1989

Nils Erik Dahlén
Stadsingenjör

Birgit Stenlund
Karttekniker

Antagen av KF 1989.06.20
intygat: *[Signature]*

Vunnit laga kraft 1989.07.20
intygat: *[Signature]*