


Förslag till ändring av stadsplanen för
kv. HÅSTEN och del av kv. LASARETTET m.m.
i Norrtälje stad
upprättat i oktober 1954 av

Ny Olsson
Stadsingenjör.

0183

Tillhör Kungl. Maj:ts beslut den 21 december 1954.
Graf. Åkesson

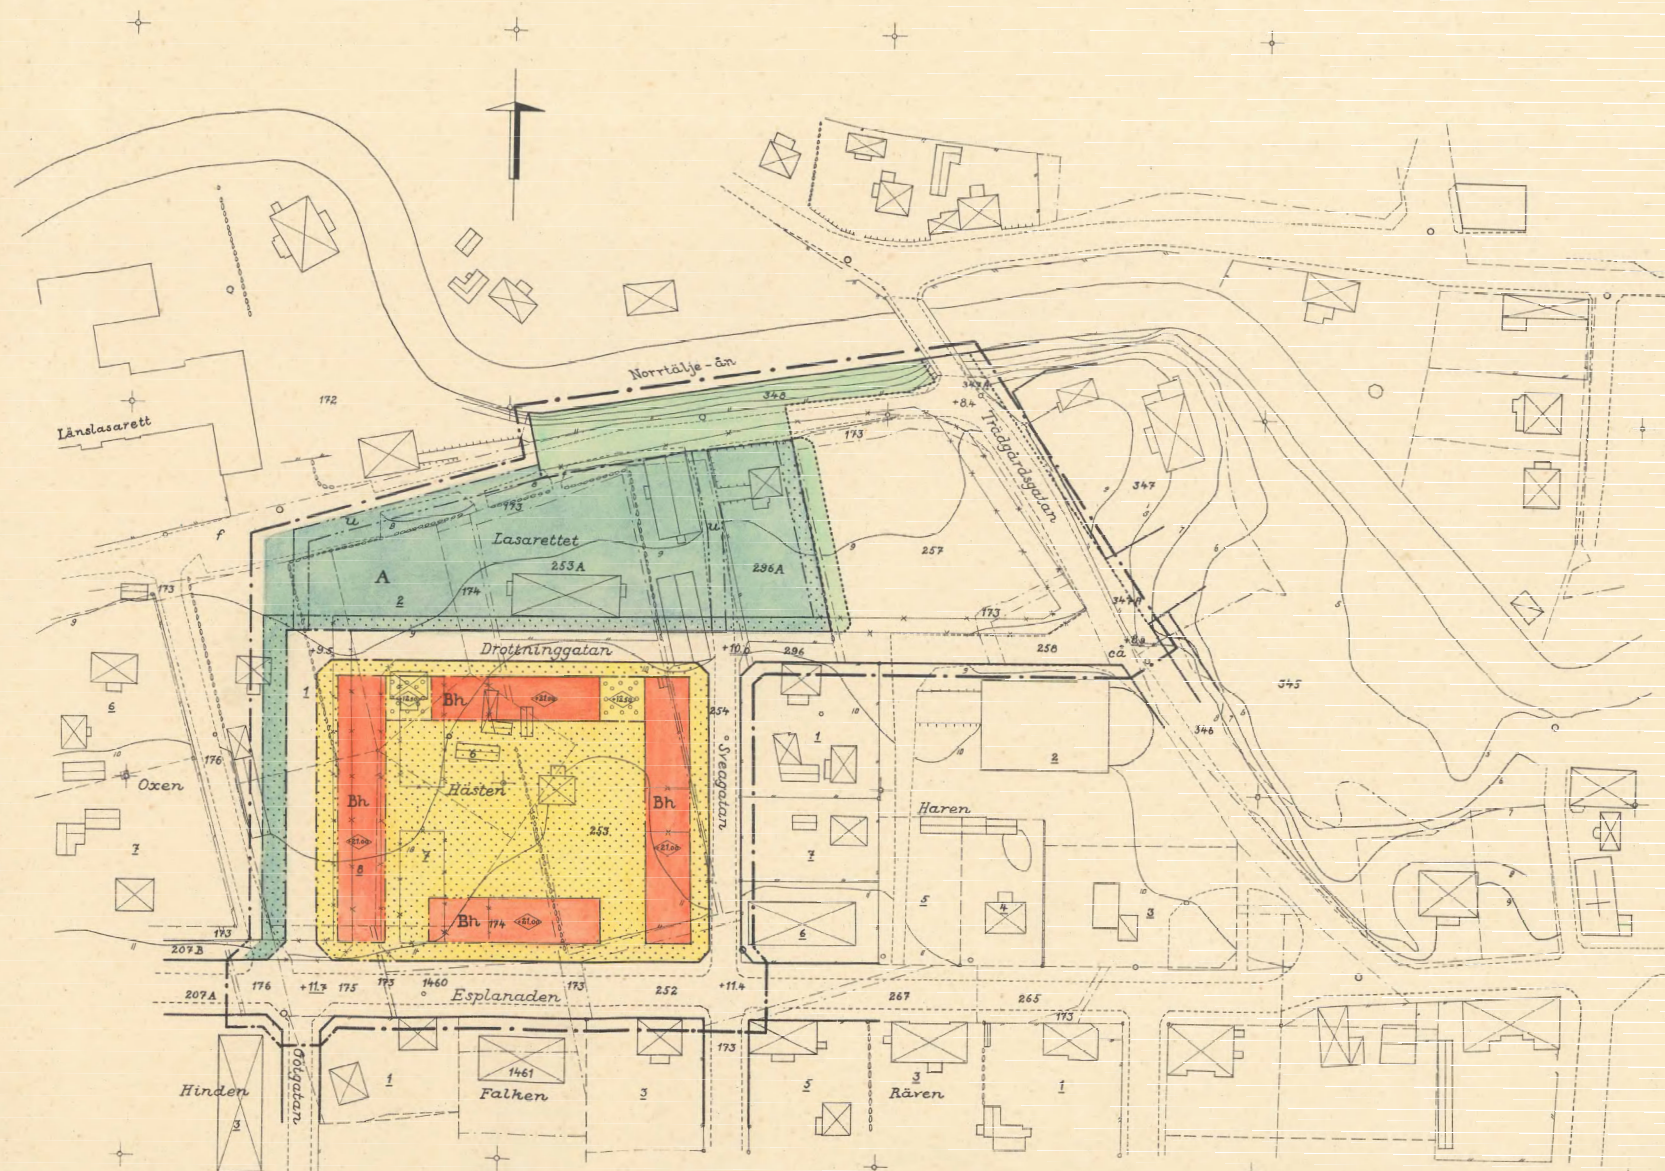

Beteckningar

- stadsplanegräns belägen tre meter utanför det område varå fastställelse sökes
- gällande områdes- och bestämmelsegräns, utbehålles
- områdesgräns
- bestämmelsegräns
- gräns för park eller plantering
- allmän plats, gata eller torg
- park eller plantering
- A område för allmänt ändamål
- Bh bostadsändamål
- mark som icke får byggas
- övertäckt gård
- mark tillgänglig för underjordiska ledningar
- gällande gatuhöjd
- gatuhöjd
- byggnadshöjd räknat från stadens nollplan
- fasthetsgräns
- fasthetsbeteckningar

År 1954 den 20 november, § 157
blev detta förslag antaget av
stadsfullmäktiga i Norrtälje.
betyg på tjänstens vagnar.

Anteckningar
sekr

Skala 1:1000

0 10 20 30 40 50 60 70 80 90 100
meter