

F 15A

FÖRSLAG TILL ÄNDRING AV STADSPLANEN FÖR FRÖSÖ KÖPING

DEL AV KVARTERET FISKALEN
UPPRÄTTAD I APRIL 1954 AV

G. Sune
STADSARKITEKT

Fastställd genom länsstyrelsens
numera lagakraftvunna resolution
den 21 augusti 1954; betygar Öster-
sund i landskansliet den 9 oktober
1954.



På tjänstens vägnar:
S. E. Sundström

BETECKNINGAR:

- Gräns för ändringens område
- Fastställd områdesgräns
- * * * * * som utgår
- + + + + + bestämmelsegräns
- Föreslagen områdesgräns
- * + + + + bestämmelsegräns
-  Mark med beteckningar, som hänföra sig till stadsplanebestämmelserna
- Gräns mellan olika delar av allmän plats
- Tomtgräns
-  Befintlig byggnad
- (---) Nivåkurvor
- 000.0 Fastställd gatuhöjd i m över havet
- 0 (0) Tomtnummer
- 278 Stadsägonnummer
- Stadsägongräns

Tillhör kommunalfullmäktiges i Frösö köping beslut
den 26 maj 1954 betygar: *Stefan Karlsson*
Kommunalfullm. ordf.

Skala: 1:2000

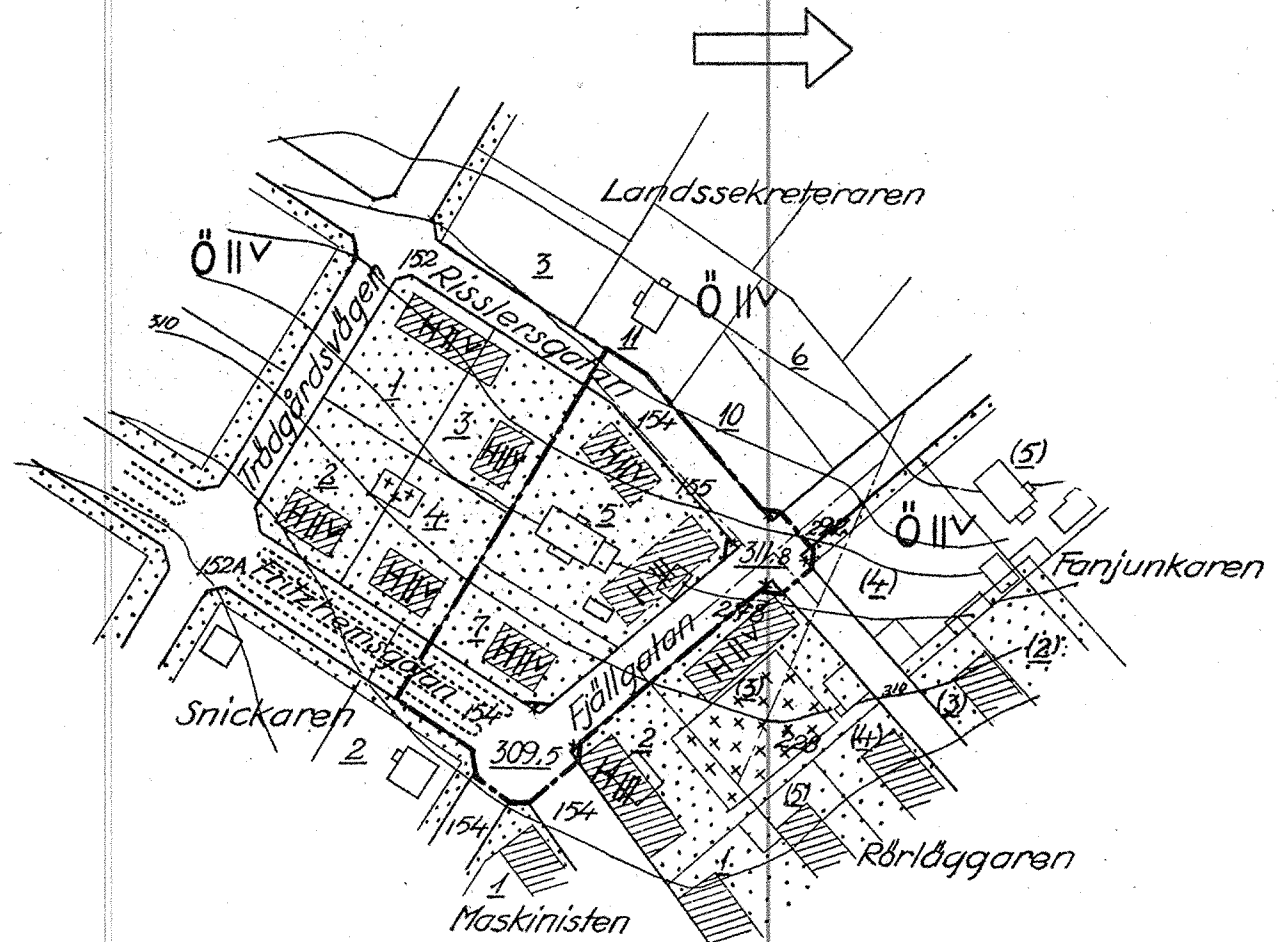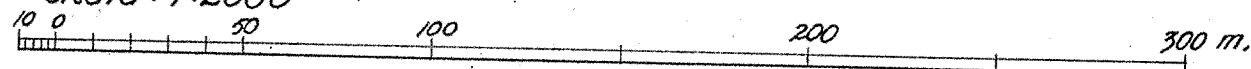

Kopians likhet med originalet betygas
Stockholm den 19 maj 1954
STATENS REPRODUKTIONSANSTALT

S. Wänström
S. Wänström

F 15 A