


2004.06

ALLA EL-LEDNINGAR INLAGDA MED OSAKERT LÄGE

KOORDINATSYSTEM RT R 07 2.5 GON V
HÖJDSYSTEM RH70

KARTAN FRAMSTÄLLD FOTOGRAMMETRISKT
OCH EN DEL NYMÄTNING

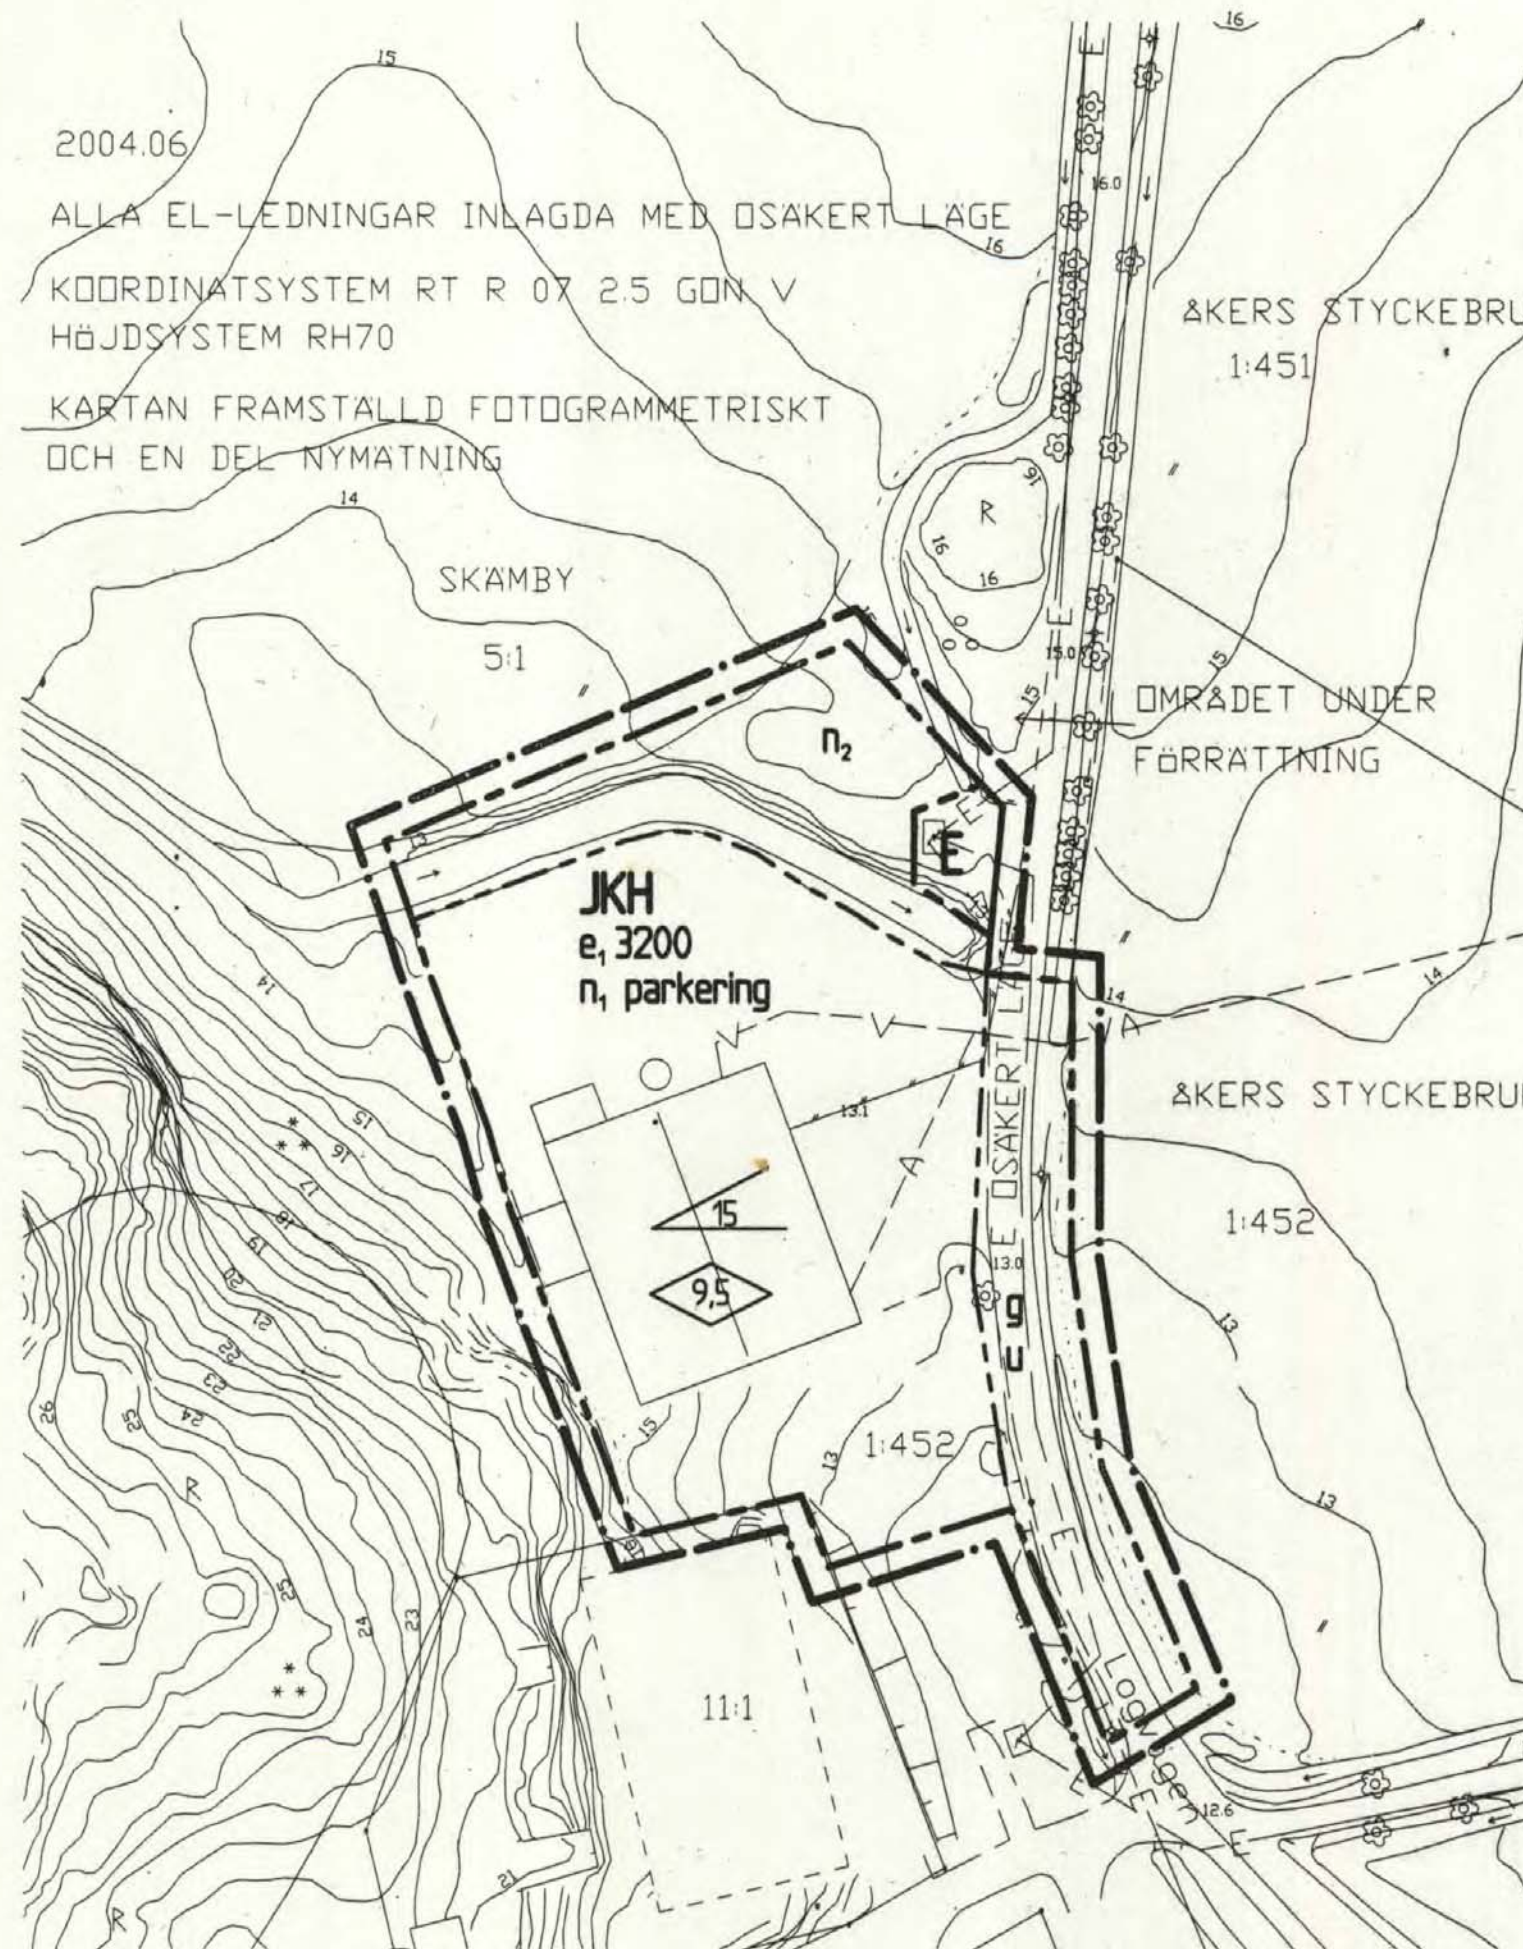

GRUNDKARTANS BETECKNINGAR

- 0:00 Fastighetsgräns
- Fastighetsbeteckning.
- Byggnader, takens begränsningslinjer redovisade
- Staket
- Stänt
- Väg
- Gångstig
- Dike
- Lövskog
- Barrskog
- Åker
- Nivåkurvor
- Elledning
- Fornninne

PLANBESTÄMMELSER

Följande gäller inom områden med nedanstående beteckningar.
Där beteckning saknas gäller bestämmelsen inom hela planområdet.
Endast angiven användning och utformning är tillåten.

GRÄNSBETECKNINGAR

- Linje ritad 3 meter utanför planområdets gräns
- Användningsgräns
- Egenskapsgräns

ANVÄNDNING AV KVARTERSMARK

- JKH Industri, sällanköpshandel och kontor av för de kringboende ej störande karaktär
- E Transformatorstation

UTNYTTJANDEGRAD

- e1 000 Största bruttoarea i kvadratmeter ovan mark

BEGRÄNSNING AV MARKENS BEBYGGANDE

- g Marken skall vara tillgänglig för gemensamhetsanläggning
- u Marken skall vara tillgänglig för allmänna underjordiska ledningar

MARKENS ANORDNANDE

- n1 Markens höjd får inte ändras
- n2 Markytan skall möjliggöra infiltration av dagvatten
- parkering Parkeringsplats skall ordnas på tomtmark
- Högsta byggnadshöjd
- Största taklutning i grader

ADMINISTRATIVA BESTÄMMELSER

Genomförandetiden är 15 år från det datum planen vunnit laga kraft

DETALJPLAN

PLANKARTA MED BESTÄMMELSER

ÅKERS STYCKEBRUK 1:452
Åkers styckebruk
STRÄNGNÄS KOMMUN

2004-12-06

Rev 2005-11-09

Anders Eriksson
Anders C. Eriksson
Stadsarkitekt

Daniel Andersson
Daniel Andersson
Planarkitekt

Skala 1:1000

0 10 20 30 40 50 100 m

ANTAGANDEHANDLING

- ☒ Beskrivning
- ☒ Genomförande-
beskrivning
- ☒ Samrådsredogörelse
- ☐ Illustrationskarta
- ☒ Fastighetsförteckning
- ☐ Utåtande efter
utställning

Beslutsdatum	Sign
Pbn godkännande	
2005-11-09	
Antagande	
2005-11-09	
Lagakraftvinnande	
2005-12-08	

0486-P06/1