

BETECKNINGAR

- Grundkartan:**
- Fastighetsgräns
 - Staket
 - Stenmur
 - Stödmur
 - Dike, bäck
 - Väg, körbana
 - Järnväg
 - Kraftledning
 - Slänt
 - Gräns mellan ägoslag
 - Huvudbyggnad resp. uthus
 - Nivåkurvor
 - Punkt i rutnät resp. markhöjd
 - Områdes resp. bestämmelsegräns

Kopians likhet med original betygas.
Stockholm den 10. 12. 1965
SVENSKA REPRODUKTIONS AB
G. Lundberg

- Stadsplane-karta:**
- Stadsplane-gräns
 - Gällande områdesgräns avsedd att bibehållas
 - Föreslagen områdesgräns
 - Gällande bestämmelsegräns avsedd att bibehållas
 - Föreslagen bestämmelsegräns
 - Gällande stadsplanelinjer avsedda att utgå
 - Parkgräns, ej avsedd att fastställas
 - Illustrationslinje, ej avsedd att fastställas
 - Uttartsförbud (med giltighetsgräns)
 - Gata resp. park
 - Område för industriändamål
 - Mark som icke får bebyggas
 - Mark för underjordiska ledningar
 - Gällande gatuhöjd avsedd att bibehållas
 - Föreslagen gatuhöjd
 - Antal våningar

Tillhör fullmäktiges beslut den 26/1
1965 § 9, bestyrkes:
Harold Wendt
ordföranden.

Förslag till ändring och utvidgning av
stadsplan för

KV. AKLEJAN
PERSTORPS KÖPING

Kristianstads län


Upprättat i oktober 1964

G. Berglund

G BERGENUDD, ARKITEKT SAR
Nr 1423:III. År 1965 den 7 september har länsstyrelsen
genom lagkraftvunnet beslut fastställt den å kartan
upptagna stadsplaneändringen; betygat Kristianstads
landskansli den 10 november 1965.
På tjänstens vägnar:
Erik Brinck

Skala 1:2000.

10 0 50 100 150 200

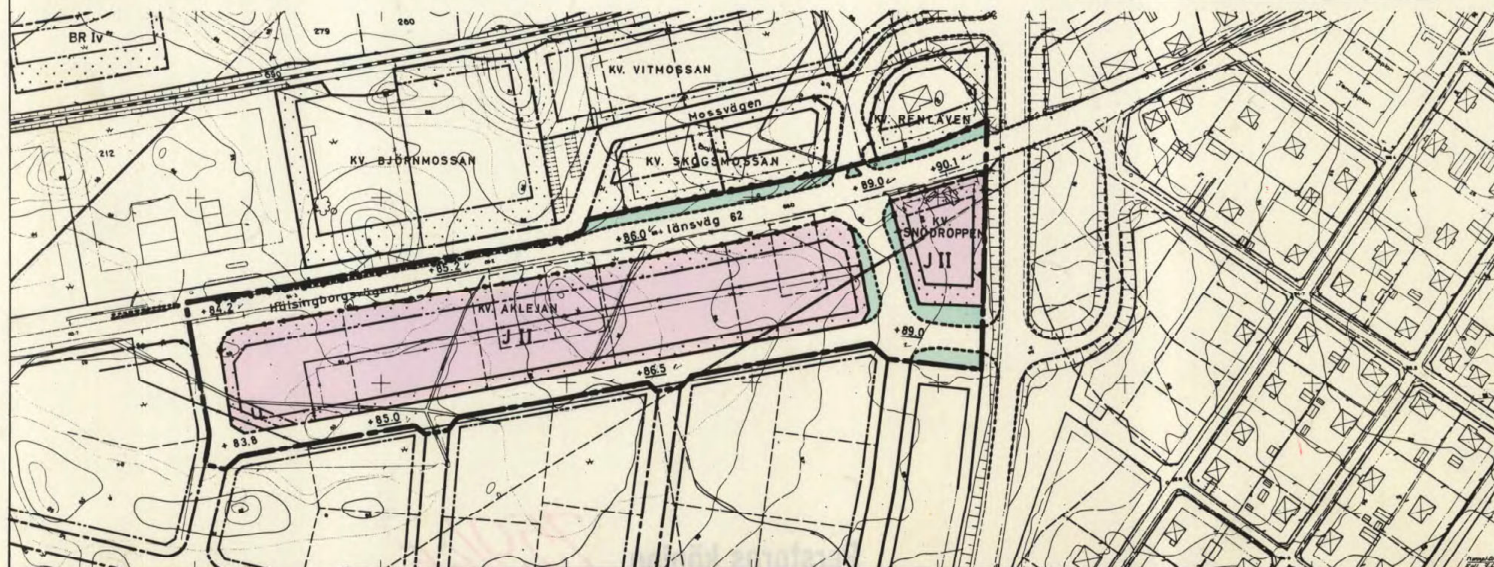

11-PES-759/65

SVENSKA REPRODUKTIONS AB

PERSTORP