


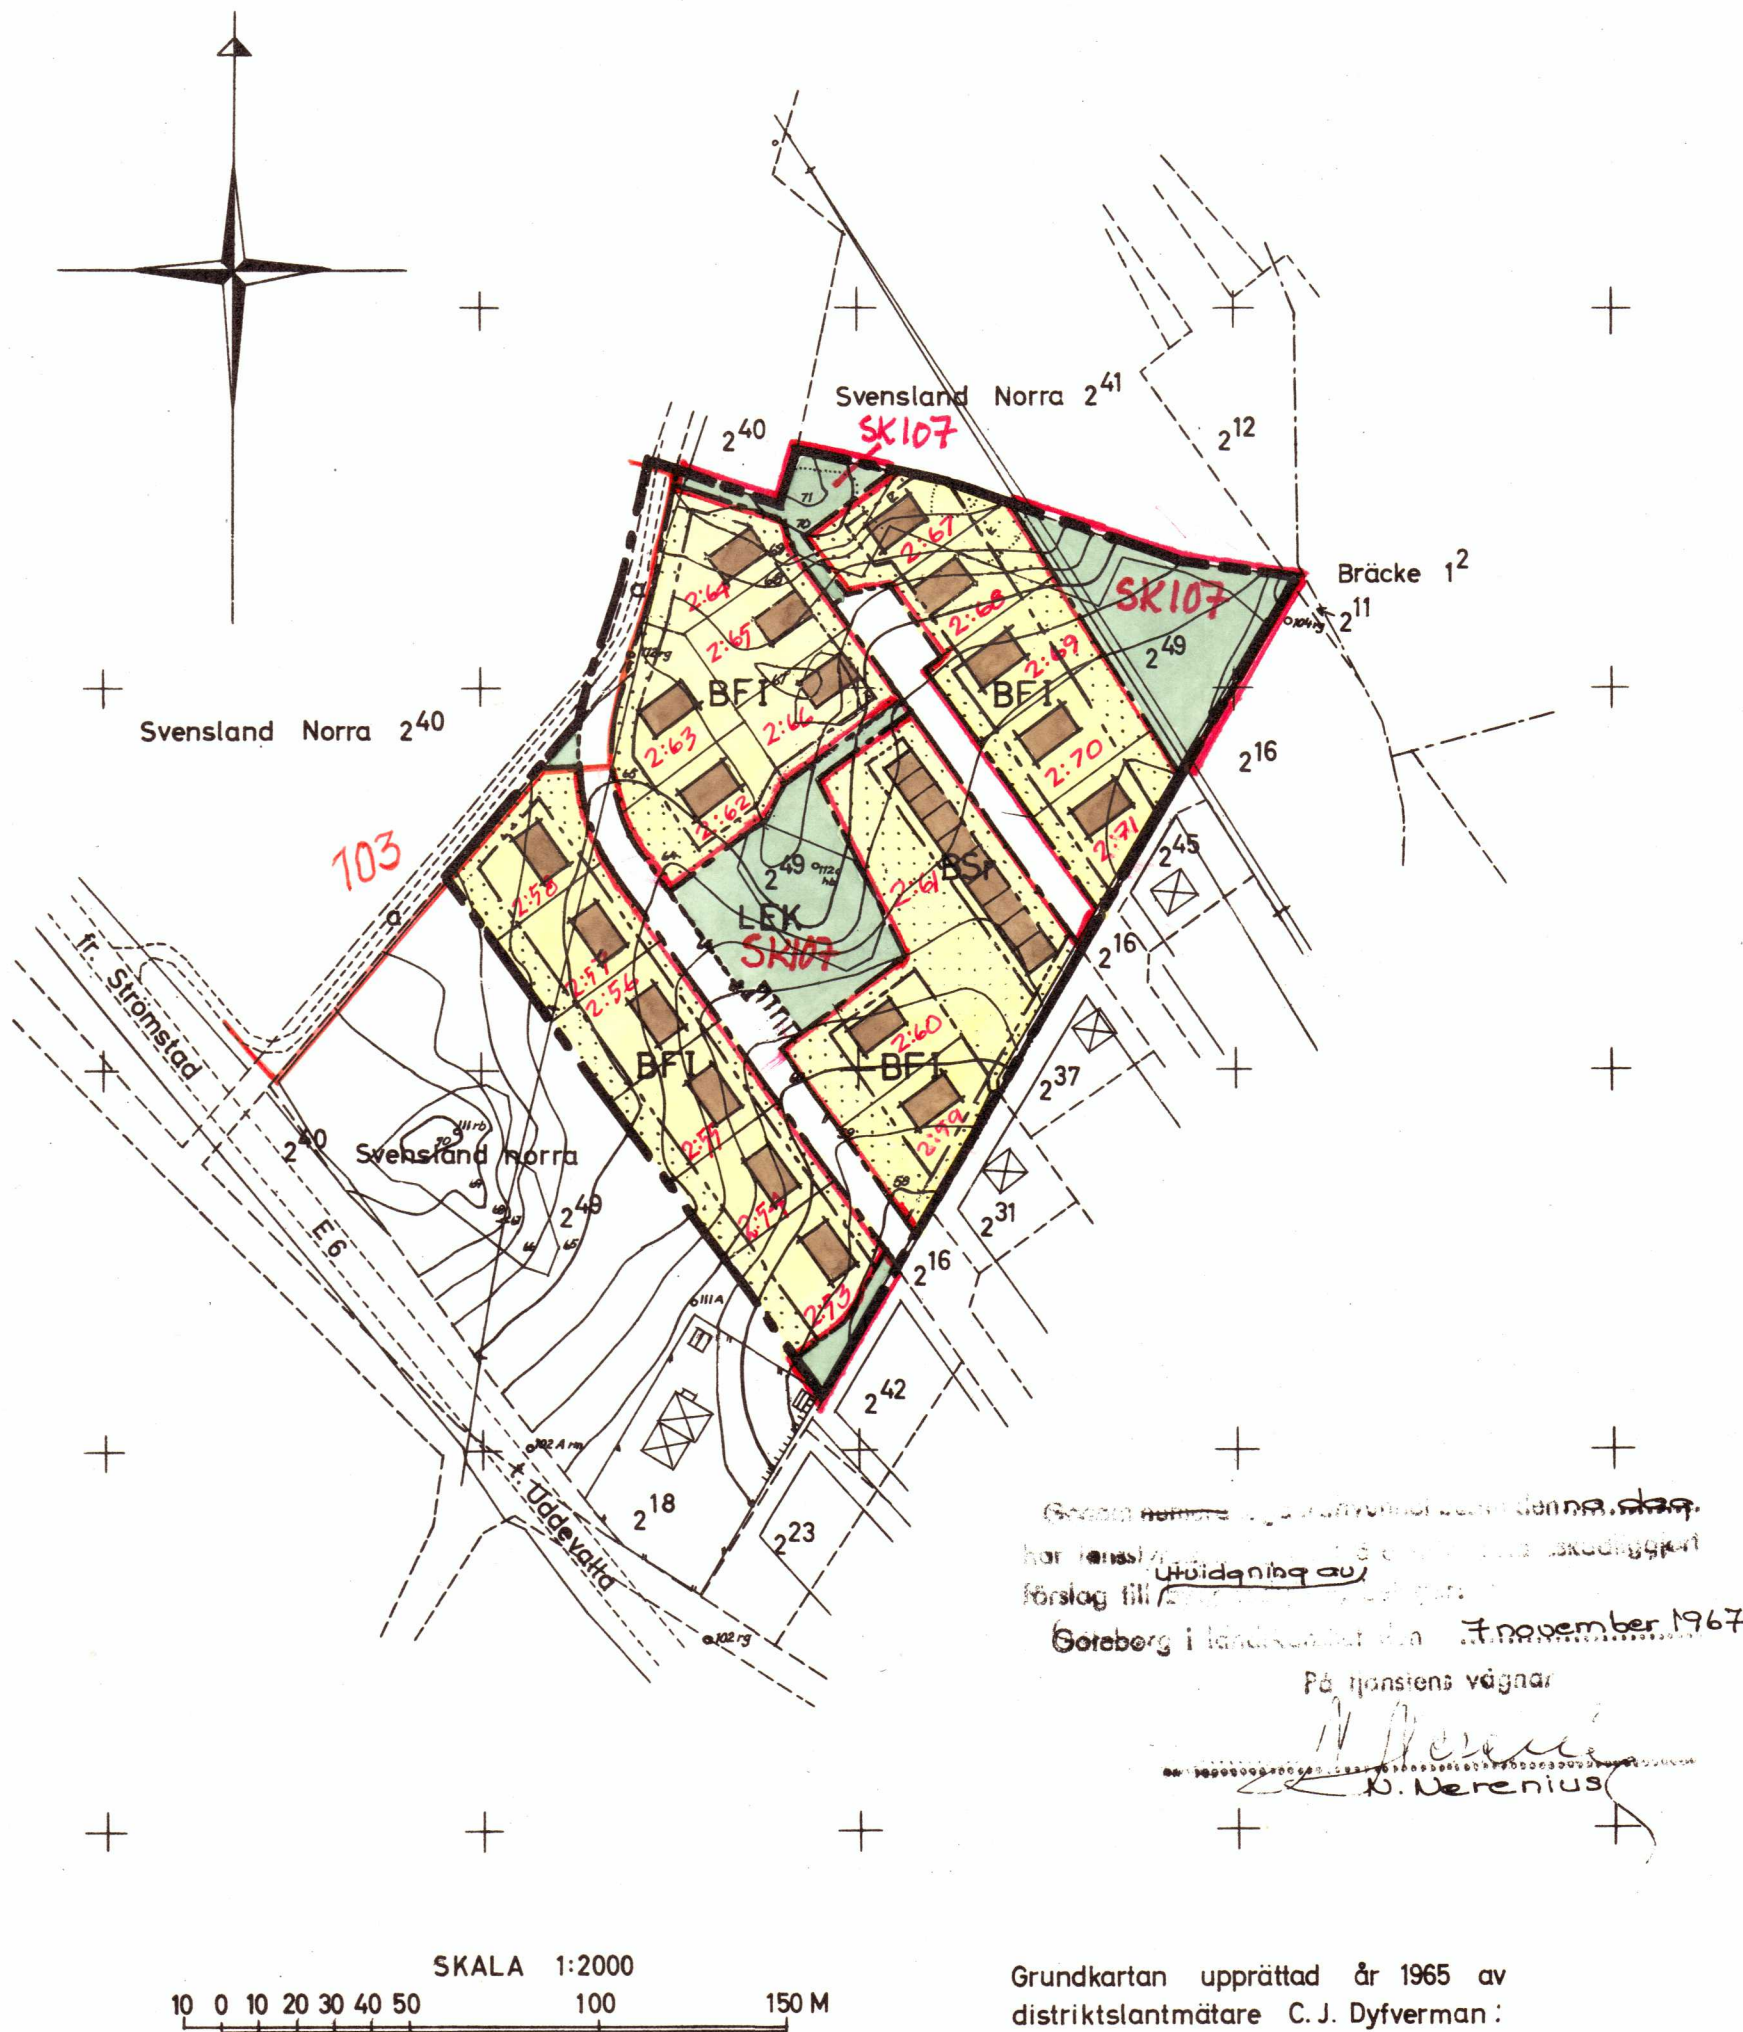

BETECKNINGAR

GRUNDKARTAN

0 00	Fastighetsbeteckning
---	Fastighetsgräns
⊠	Huvudbyggnad resp. uthus
---	Väg
---	Staket
---	Elledning
---	Gärdesgård
o	Polygonpunkt
+	Punkt i rutnät

BYGGNADSPANEKARTAN

GRÄNSER

---	Byggnadsplanegräns
---	Väg byggnadsmarks och annan områdesgräns
---	Bestämelsegräns
---	Gränslinjer ej avsedda att fastställas

OMRÅDEN

ALLMÄN PLATS

□	Vägmark
■	Park el plantering

BYGGNADSMARK

B	Område för bostadsändamål
---	---------------------------

ÖVRIGA BETECKNINGAR

□	Område som icke får bebyggas
F Sr	Byggnadssätt
I	Antal våningar
u	Mark tillgänglig för underjordiska ledningar

FÖRSLAG TILL UTVIDGNING AV BYGGNADSPLAN FÖR HOGSTORP

FASTIGHETEN SVENSLAND NORRA 2⁴⁹
SKREDSVIKS SOCKEN OCH KOMMUN
GÖTEBORGS OCH BOHUS LÄN

UPPRÄTTAT ÅR 1965 AV
BOHUSKOMMUNERNAS BYGGNADSKONTOR
UDDEVALLA DEN 3 FEBRUARI 1966

NILS RUSSBERG
CHEFSARKITEKT SAR

Planavd . S7
(124/791)