
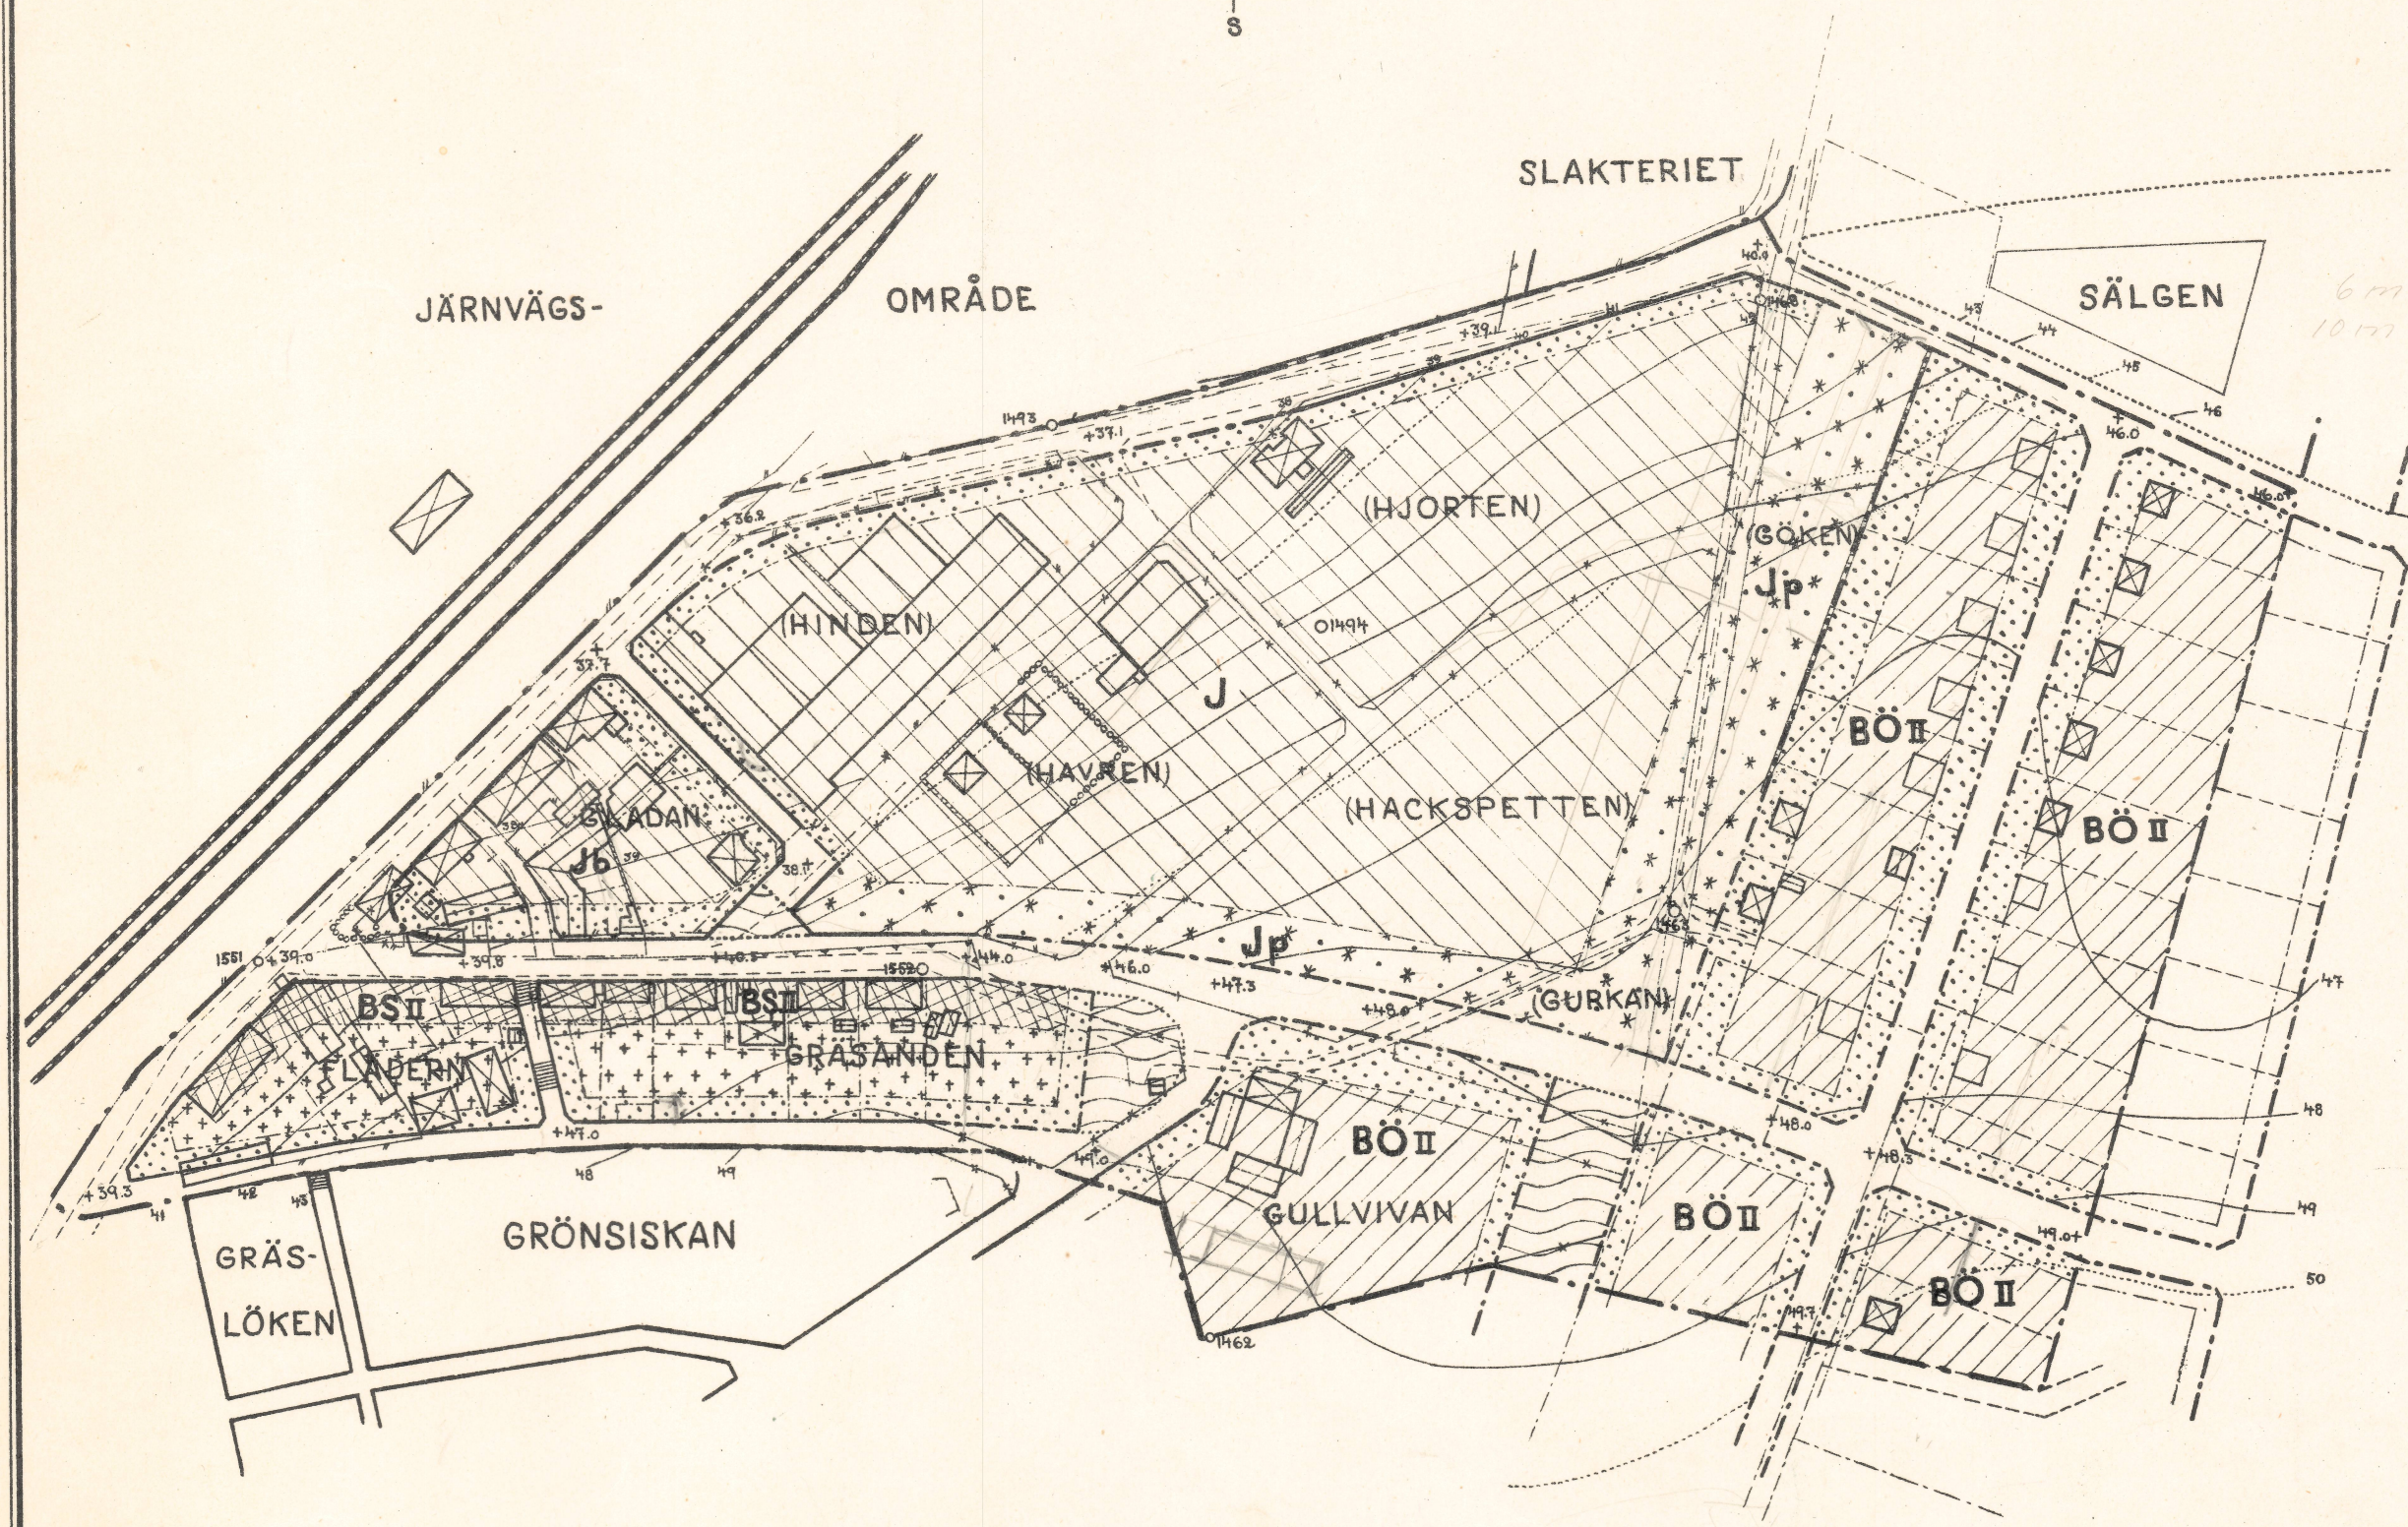


1952.03.14

S 31

Kopians likhet med originalet betygas
 Stockholm den 5 juli 1952
 Statens Reproduktionsanstalt
Urbt. m. bl. ad
 H. Örtenblad

Tillhör Kungl. Maj:ts beslut
 den 14 mars 1952
 Stockholm i Kommunikationsdepartementet
 Ex officio:
 Sven Åmark

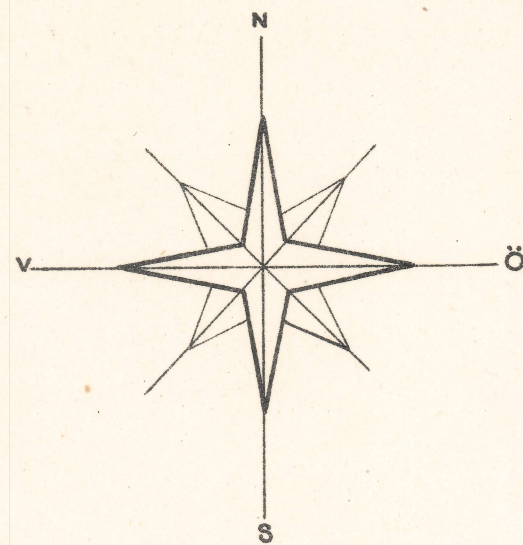

Beteckningar:

	<u>Terrängkartan</u>
	Fastighetsgräns
	Staket
	Häck
	Stenmur
	Stödmur
	Järnvägsspår
	Huvudbyggnad resp. uthus
	Nivåkurvor
	Polygonpunkt

Stadsplanekartan

	Stadsplanegräns
	Gällande stadsplanelinje
	Gällande stadsplanelinje avsedd att utgå
	Områdesgräns
	Bestämmelsegräns
	Tomtplats- och andra gränslinjer ej avsedda att fastställas

Ytbeteckningar

Allmän mark

	Allmän plats, gata
	Allmän plats, park och plantering

Byggnadskvarter

	Mark för bostadsändamål i öppet byggnadssätt
	Mark för bostadsändamål i slutet byggnadssätt
	Mark för industriändamål
	Mark för småindustri och visst bostadsändamål

Mark, som icke eller endast delvis får bebyggas

	Mark, som icke får bebyggas
	Mark för mindre gårdsbyggnader
	Mark för planterat skyddsområde

Övriga beteckningar

	Antal våningar
	Föreslagen gatuhöjd
	Föreslagen byggnad

ÅSTORP

KÖPING I KRISTIANSTADS LÄN

FÖRSLAG TILL ÄNDRING OCH UTVIDGNING AV STADSPLAN
 FÖR KVARTEREN HINDEN, HAVREN, HJORTEN,
 HACKSPETTEN MED FLERA
 KRISTIANSTAD I DECEMBER 1949

Allan Nilsson
 /Allan Nilsson/
 länssarkitekt

Tillhör fullmäktiges i Åstorp köping beslut
 av den 21 novemb. 1950 § 123 betygat.

Th. Tronäss
 Ordförande

S. 31

U.K. 366:23, 421:10