

LIT 12 NOV 1967

Dnr	1101
-----	------

Fastställt genom länsstyrelsens i Jämtlands
län resolution denna dag; betygar.

Östersund i landskansliet den 19 juli 1968.


På tjänstens vägnar:

L. Ståhl

ÄNDRING AV BYGGNADSPLAN FÖR SÖRE 3² M.FL. LITS SAMHÄLLE, JÄMTLANDS LÄN

UPPRÄTTAD I OKTOBER 1966 AV
ORRJE & CO AB ÖSTERSUND

T. Klarén
T KLARÉN
ARK SAR

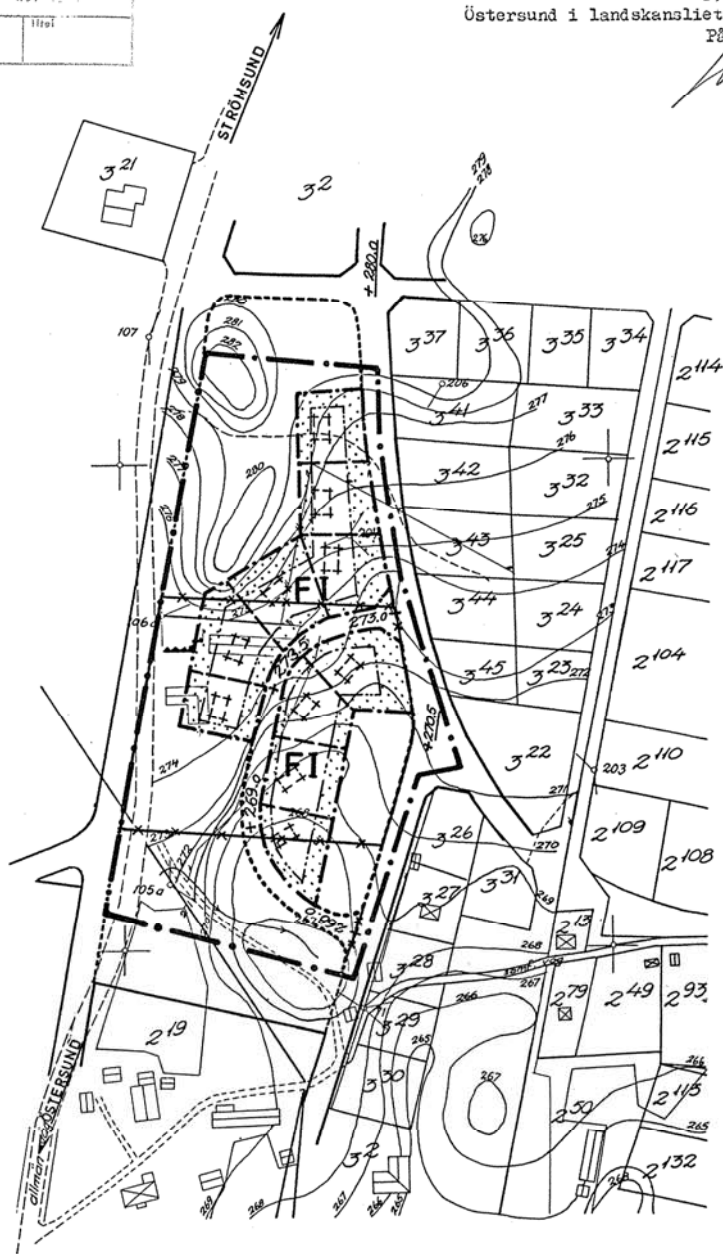

ANLAGEN AV FULLMÄKTIGE I LIT
ENL. PROTOKOLL DEN 3.11.67 §63
LIT DEN 3.11.67.
FÖR KOMMUNALFULLMÄKTIGE

BYGGNADSNÄMNDEN I LIT
ENL. PROTOKOLL 21. 6. 1967.

BETECKNINGAR

BEFINTLIGA FÖRHÅLLANDEN:

- FASTIGHETSGRÄNS
- STAKET
- VÄG
- ~ NIVÅKURVOR
- ☒ BYGGNADER
- POLYGONPUNKT

PLANFÖRSLAGET:

- • GRÄNS FÖR PLANÄNDRING
- OMRÅDES- och KVARTERSGRÄNS
- " — " — " — " AVSEDD ATT BIBEHÅLLAS
- " — " — " — " AVSEDD ATT UTGÅ
- BESTÄMMELSEGRÄNS
- FÖRESLAGEN TOMTGRÄNS, EJ AVSEDD ATT FASTSTÄLLAS
- ++ HUSPLACERING
- GRÄNS MELLAN GATA OCH PARK
- ☐ ALLMÄN PLATS: GATA, PARK
- ☐ F OMRÅDE FÖR BOSTADSÄNDAMÅL
- ☐ OMRÅDE SOM ICKE FÅR BEBYGGAS
- + 0.0 FASTSTÄLLD GATUHÖJD
- + 0.0 NY " "
- I VÅNINGANTAL

20 0 20 40 60 80 100 120 140 160 180 200 m
SKALA 1 : 2000

K. L. 5

53.0292-05

L 5