

Detaljplan för Tullinge 19:185 m fl fastigheter inom området TULLINGE LANTHEM i Botkyrka.

Upprättad av lantmäteriet i Södertälje

Sven Engblom
distriktslantmätare

DNR 221-87-9

PLANBESTÄMMELSER forts

UTNYTTJANDEGRAD

Tomtplats för ej givas mindre
area än 600 kvm.

Högst en femtedel av tomt-
platsens area får bebyggas.
Huvudbyggnad och uthus/garage
får dock inte ha större byggnads-
area än 150 resp 40 kvm.

BEGRÄNSNING AV MARKENS BEBYGGANDE

Marken får inte bebyggas

UTFORMNING


II Högsta antal våningar

Endast friliggande hus

ADMINISTRATIV BESTÄMMELSE

För området är genomförandetiden
5 år från det datum planen vunnit
laga kraft.

Bestämmelsen gäller hela området.

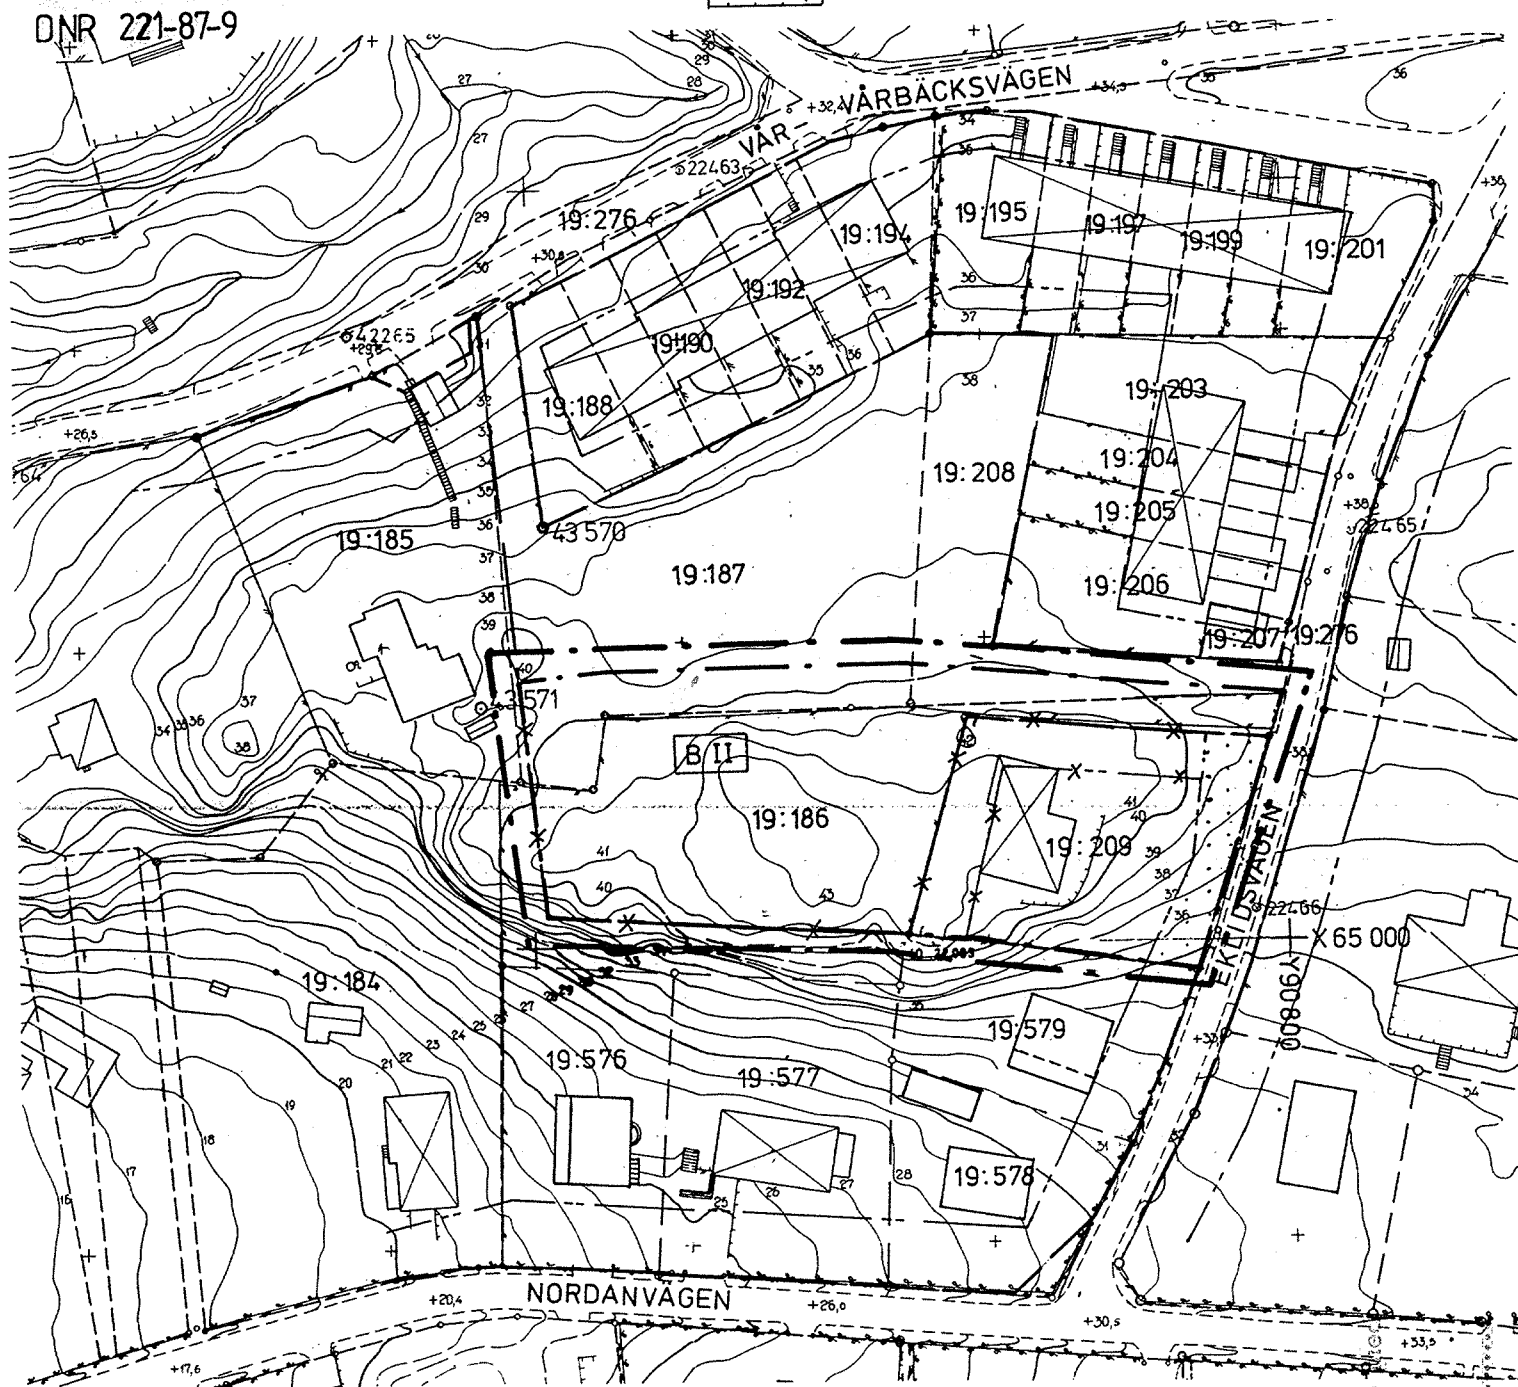

GRUNDKARTA

Fotogrammetriskt framställt

Karta flygfotograferad år 1966.

Koordinatsystem ST 74

Höjdsystem RH 00 mätklass II

Grundkartan upprättad mars. 1988
genom utdrag ur

Botkyrka kommuns primärkarta

Sven Gunnar Broström

Ingenjör

Skala 1:1000

Ritad av
V Litström

PLANKARTA

GRÄNSBETECKNINGAR

Linje på kartan ritad 3mm utanför planområdets gräns

Användningsgräns

Egenskapsgräns

Gällande användningsgräns avsedd att utgå

Gällande egenskapsgräns " " "

Fastighetsgräns

PLANBESTÄMMELSER

Där beteckning saknas gäller bestämmelsen inom hela planområdet. Endast angiven an-
vändning och utformning är tillåten.

MARKANDVÄNDNING

antagen BN 89.06.27
vunnit laga kraft 89.07.26

B Bostäder

forts, se ovan

kopiens överensstämmelse med
originalet intygas av:

O. R. R.

E 41-22