

Tillhör byggnadsnämndens i Skövde
beslut den ..28.9...19.72.. §487..;
betygar

På tjänstens vägnar:
GUNNAR FORSBERG
Byggnadsnämndens sekreterare

Tillhör kommunfullmäktiges i Skövde be-
slut den ..31.10...19.72... §.160..;
betygar

På tjänstens vägnar:
GUNNAR FORSBERG
Kommunfullmäktiges sekreterare

Genom laga kraftvunnet beslut den
29.12. 19.72... fastställd
länsstyrelsen i Skaraborgs län å denna
karta åskädliggjorda. ändring. av...
stadplan, betygar


På tjänstens vägnar:
GEORG HERGERT
GEORG HERGERT

Förslag till ändring av stadsplanen för del av kv. JÄRVEN m.m. i SKÖVDE

Upprättat den 19 maj 1972

Reviderat den 22.8.1972 betr. norra gångvägens bredd

Rikard Hagerborg
Rikard Hagerborg
Planarkitekt

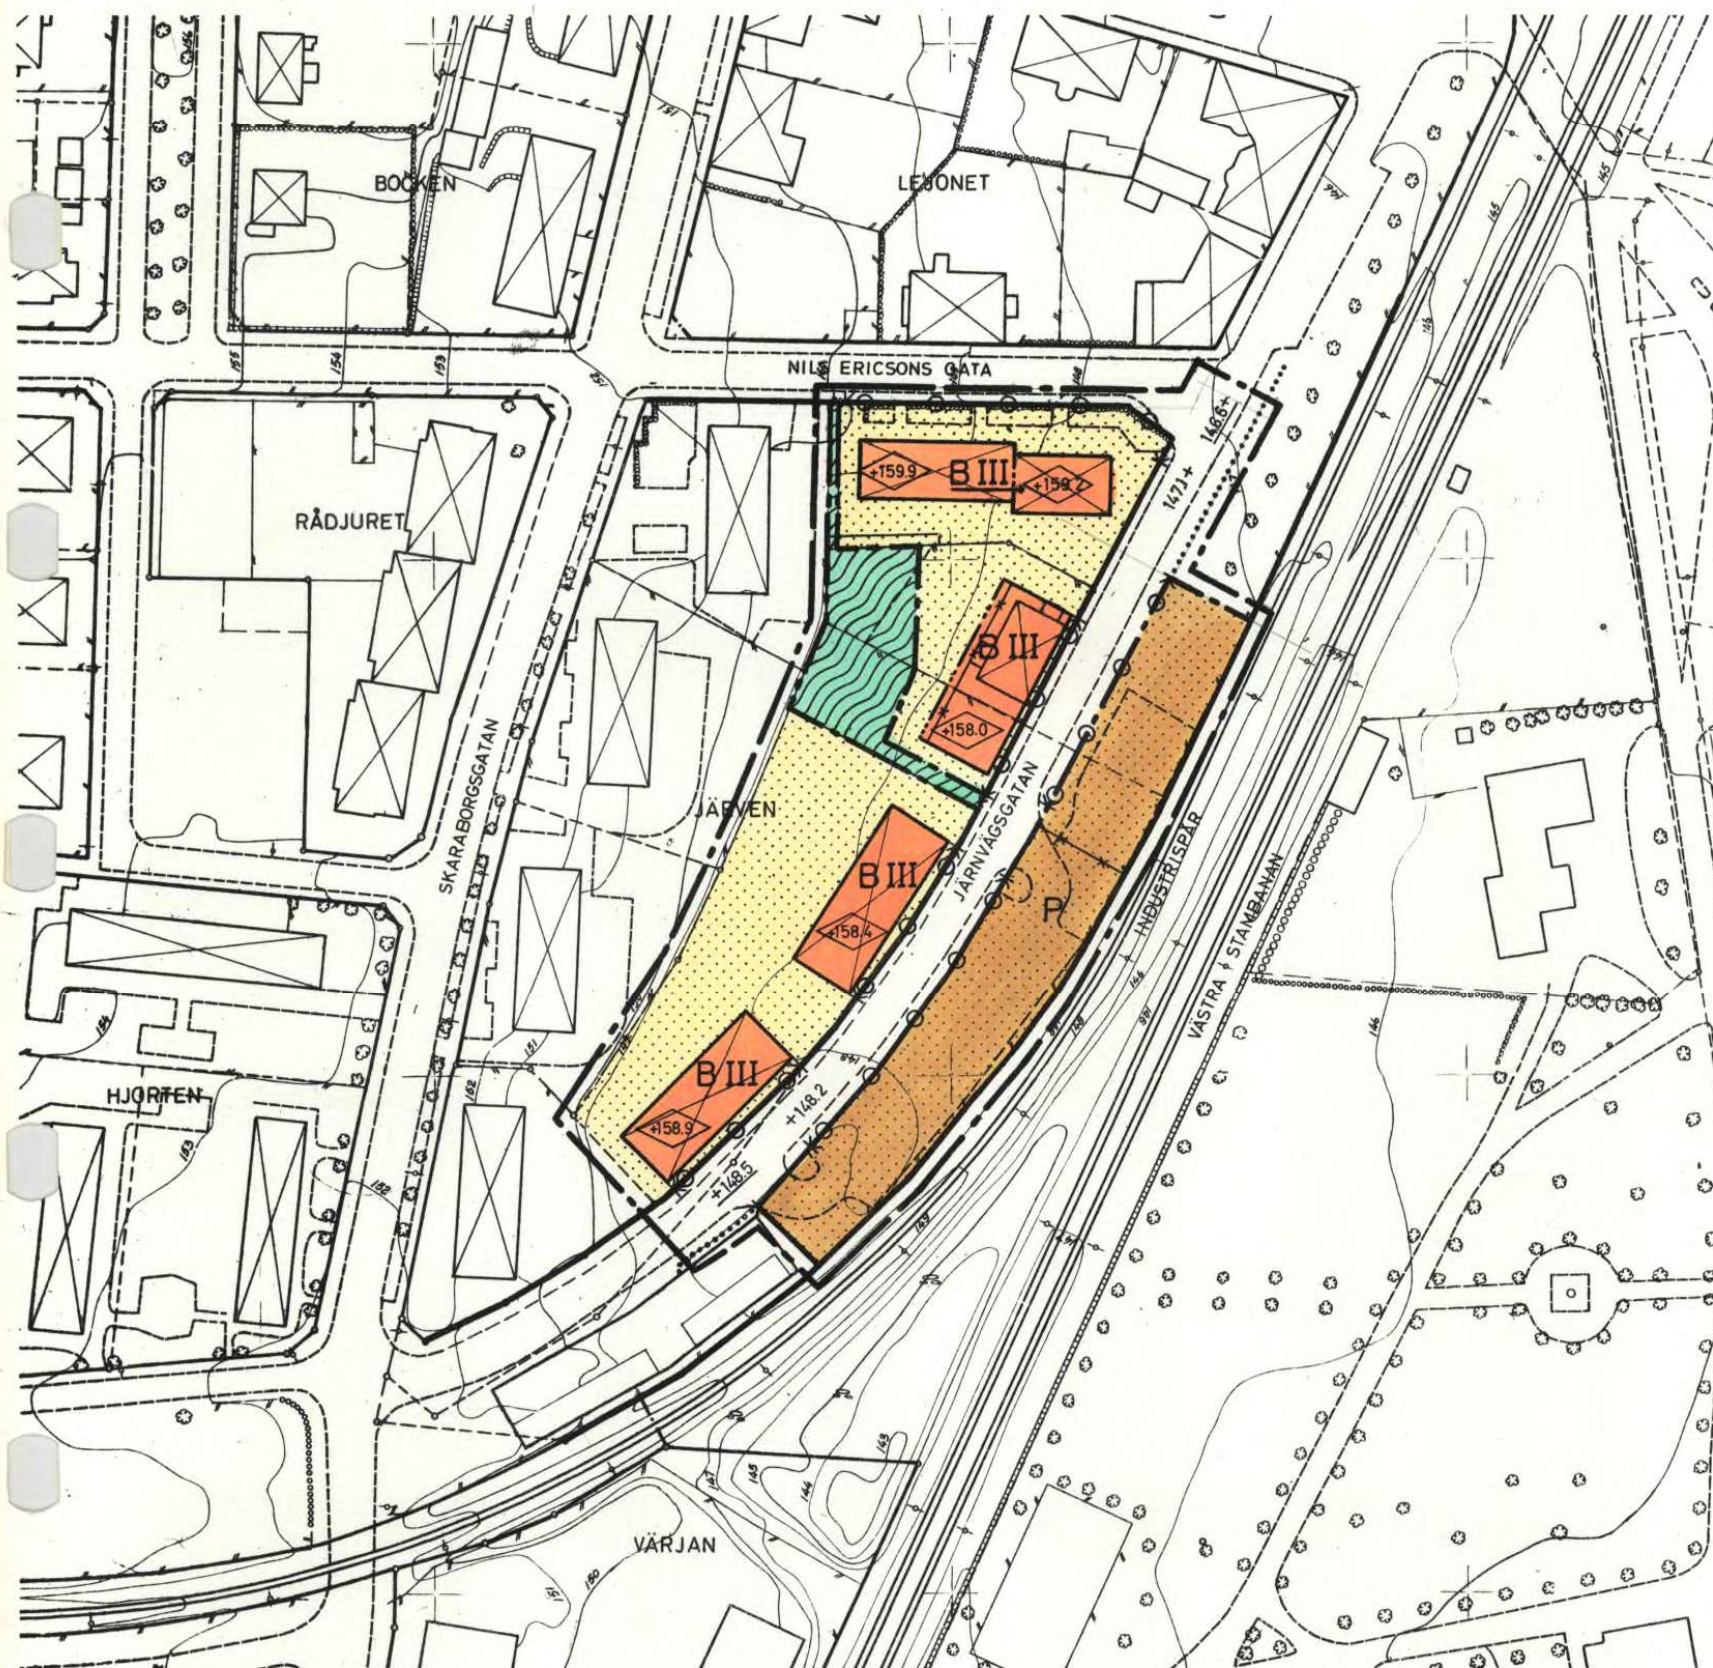

GRUNDKARTA

- gällande kvartersgräns
- - - fastighetsgräns
- bostadshus resp. annan byggnad
- väg
- järnväg
- stödmur
- stenmur
- staket
- häck
- träd
- nivåkurvor
- + rutnätspunkt

STADSPANEKARTA

A. GRÄNSBETECKNINGAR

- linje belägen tre meter utanför det område som förslaget avser
- gällande områdesgräns
- gällande områdesgräns avsedd att utgå
- föreslagen gräns för ändamålsområde
- gällande bestämmelsegräns
- gällande bestämmelsegräns avsedd att utgå
- föreslagen gräns för bestämmelseområde
- förbud mot in- och utfart
- gränslinje ej avsedd att fastställas

B. OMRÅDESBETECKNINGAR

- Allmän plats
- gata eller väg
- park eller plantering
- Byggnadskvarter
- B område för bostadsändamål
- Specialområde
- P område för parkeringsändamål

C. ÖVRIGA BETECKNINGAR

- III mark som icke får bebyggas
- antal våningar
- byggnadshöjd räknad från grundkartans nollplan
- gällande gatuhöjd avsedd att bibehållas
- föreslagen gatuhöjd

Grundkartan upprättad av

Arne Gunnarsson
Stadsingenjör

Kopians likhet med originalet bestyr-
kes.

På tjänstens vägnar:

Rikard Hagerborg
Planarkitekt

10 5 0 10 20 30 40 50 100m
SKALA 1:1000