

År 1967 den 9 januari fastställde länsstyrelsen i Västernorrlands län den å denna karta upptagna ändring i stadsplan, vilket beslut vunnit laga kraft, betygar Härnösand i landskansliet den 30 maj 1967.

På tjänstens vägnar:
Karin Lundqvist

Förslaget antaget av Byggnadsnämnden i Sundsvall den 26 sept. 1966, nr 844,

betygar i tjänsten

Gunnar Lindberg
Gunnar Lindberg
Sekreterare

Förslag till ändring av stadsplanen för Sundsvall beträffande delar av kvarteren ODIN och ÅSEN, Skönsberg

Upprättat på stadsplanekontoret i juni 1966

Bo Wideqvist

Bo Wideqvist-Kull
Stadsplanearkitekt

Carl-Eskil Wallrudh

Carl-Eskil Wallrudh
Stadsplaneingenjör

BETECKNINGAR

Grundkartan

- Gällande områdes- och bestämmelsegräns
- - - Fastighetsgränser
- ⊠ Bostadshus resp. uthus
- Staket
- - - Väg med resp. utan sidoutrymme
- ~ Nivåkurvor
- + Punkt i rutnät
- 9(14) 792 Tomt- resp. stadsägonummer

STADSPLANEKARTAN

Gränsbeteckningar

- Stadsplanegräns
- Gällande områdes- och bestämmelsegräns
- — — — — avsedd att utgå
- - - Kvarters och annan områdesgräns
- - - Bestämmelsegräns
- Gränslinje ej avsedd att fastställas

Områdesbeteckningar

- Allmän plats
- Gata eller torg
- Park eller plantering
- Byggnadskvarter
- BF Område för bostadsändamål, fristående hus
- Övriga beteckningar
- Mark som icke får bebyggas
- + 0.0 Gällande gatuhöjd
- II Antal våningar

Skala 1:1000


Expeditionen

Förv. pl.

10 5 0 10 20 30 40 50 60 70 80 90 100m

Kartblad 1817

SKÖN 1817

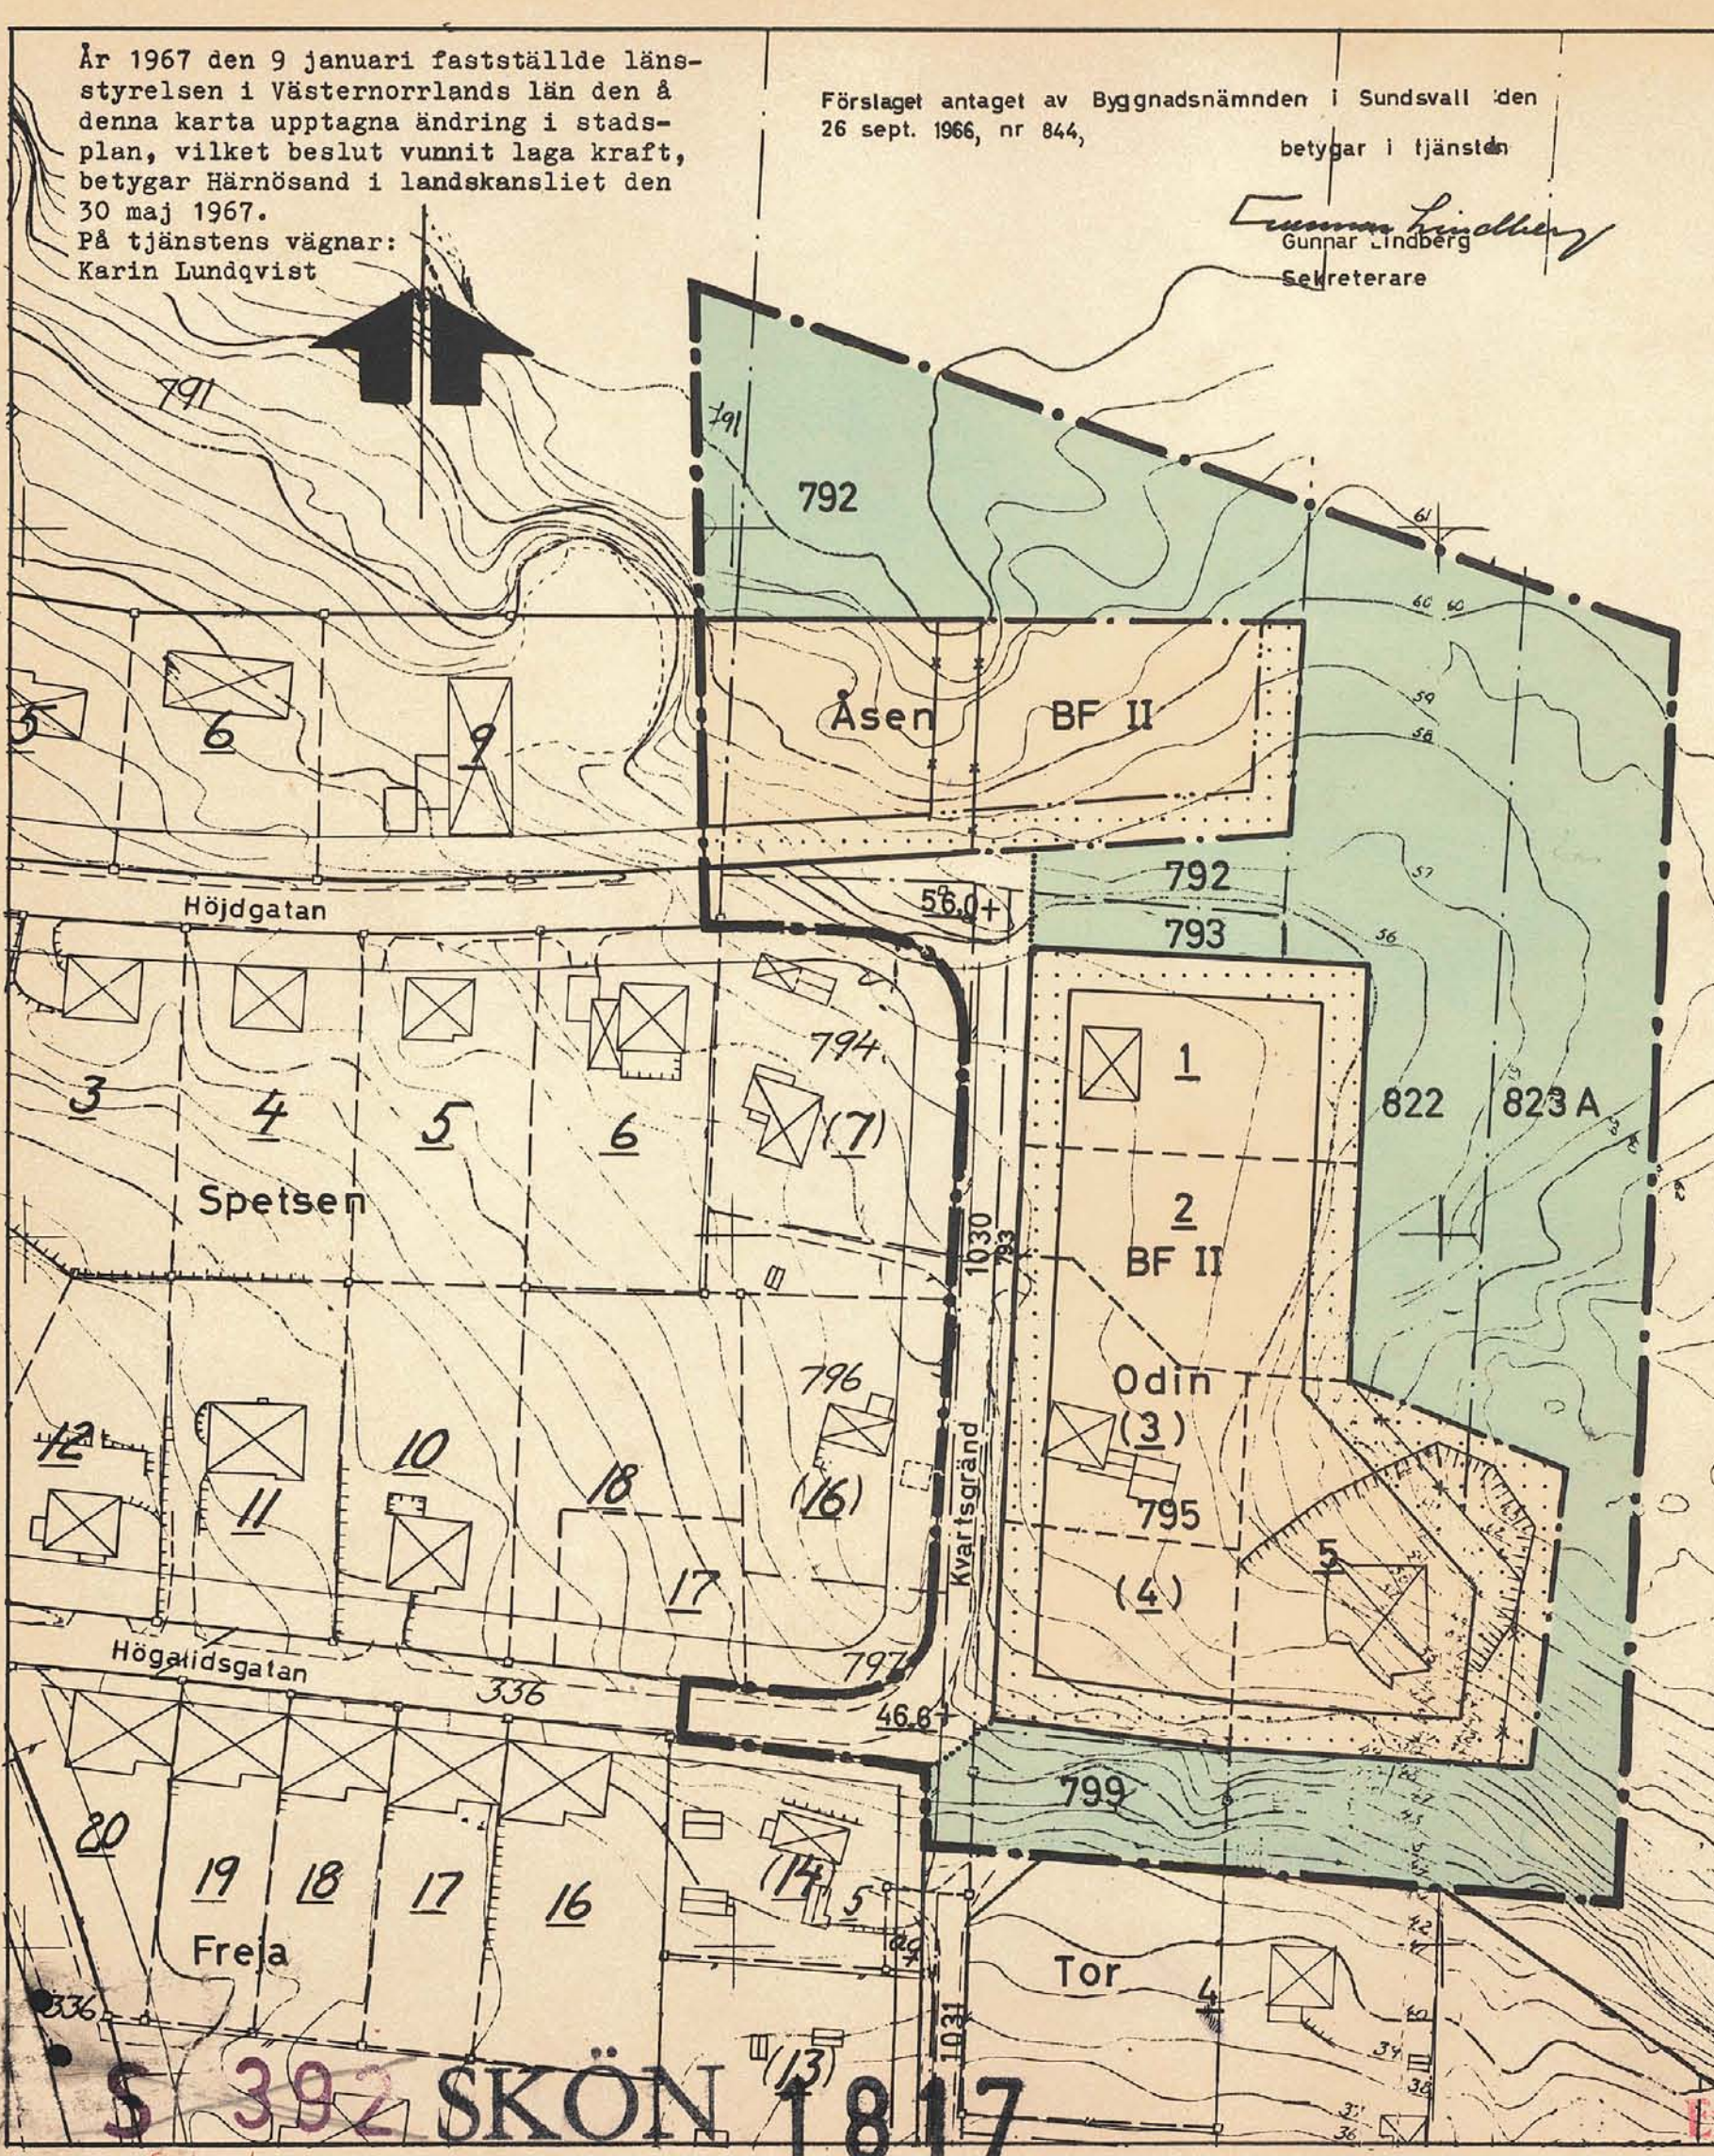

SKÖN 1817