
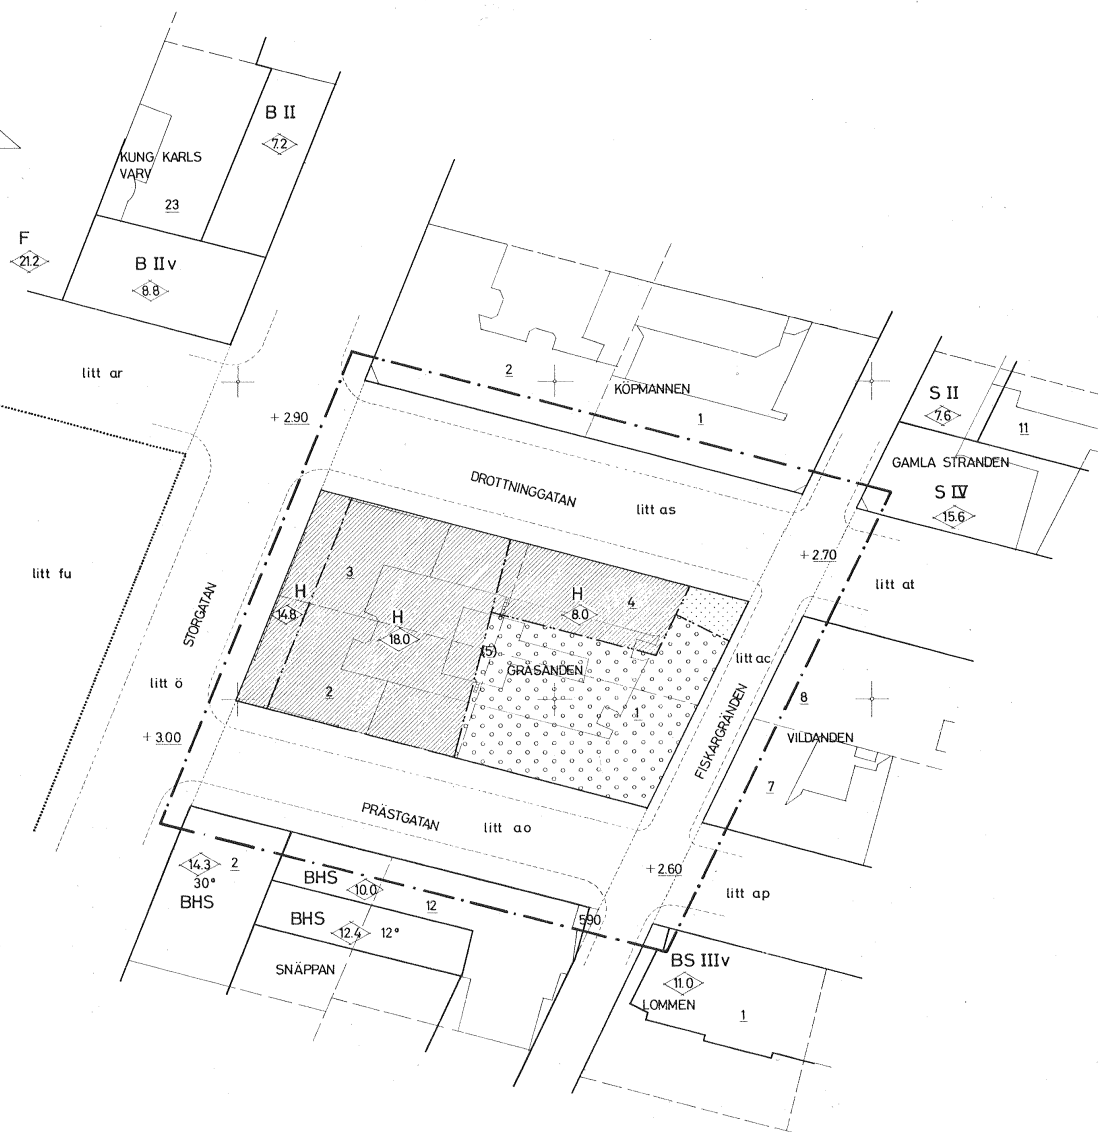


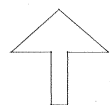

FÖRSLAG TILL ÄNDRING AV STADSPLANEN FÖR KVARTERET GRÄSANDEN M.M. I LANDSKRONA

UPPRÄTTAT I DECEMBER 1965

STADSARKITEKT

STADSPLANEARKITEKT

BETECKNINGAR:

- FASTIGHETSGRÄNS
- 1 (5) FASTIGHETSBECKENING
- BEFINTLIGA BYGGNADER
- PUNKT I RUTNÄT
- STADSPLANEGRÄNS BELÄGEN 3 METER UTANFÖR DET OMRÅDE FÖRSLAGET AVSER
- GÄLLANDE OMRÅDES- OCH BESTÄMMESEGRÄNS
- BESTÄMMESEGRÄNS
- GATA ELLER TORG
- OMRÅDE FÖR HANDELSÄNDAMÅL
- ÖVERBYGGD GÅRD OCH ANNAN TERRASSBYGGNAD
- MARK SOM ICKE FÅR BEBYGGAS
- BYGGNADSHÖJD
- GÄLLANDE GATUHÖJD

GRUNDKARTANS RIKTIGHET BESTYRKES

STADSSINGENJÖR

ÅR 1966 DEN 28 FEBRUARI § 22 BLEV DET Å DENNA KARTA
TECKNADE FÖRSLAG TILL STADSPLANÄNDRING AV STADSPULLMÄKTIGE
I LANDSKRONA ANTAGET BETYGAR
EX OFFICIO

STADSPULLMÄKTIGES SEKRETERARE

Genom beslut den 15 mars 1966
vilket på grund av stadsplan 150 §
tredje stycket byggnadslagen vunnit
inga kraft, har lämnats ut i landskrona
härmed fastställt det å denna karta
avfattade förslag till ändring av
stadsplan

betygar.
Mått i landskrona som ovan.
Utan avgift

STADSPULLMÄKTIGES SEKRETERARE
40 MET
Arkivnummer
1206
LANDSKRONA

10 5 0 10 20 30
SKALA 1:400