


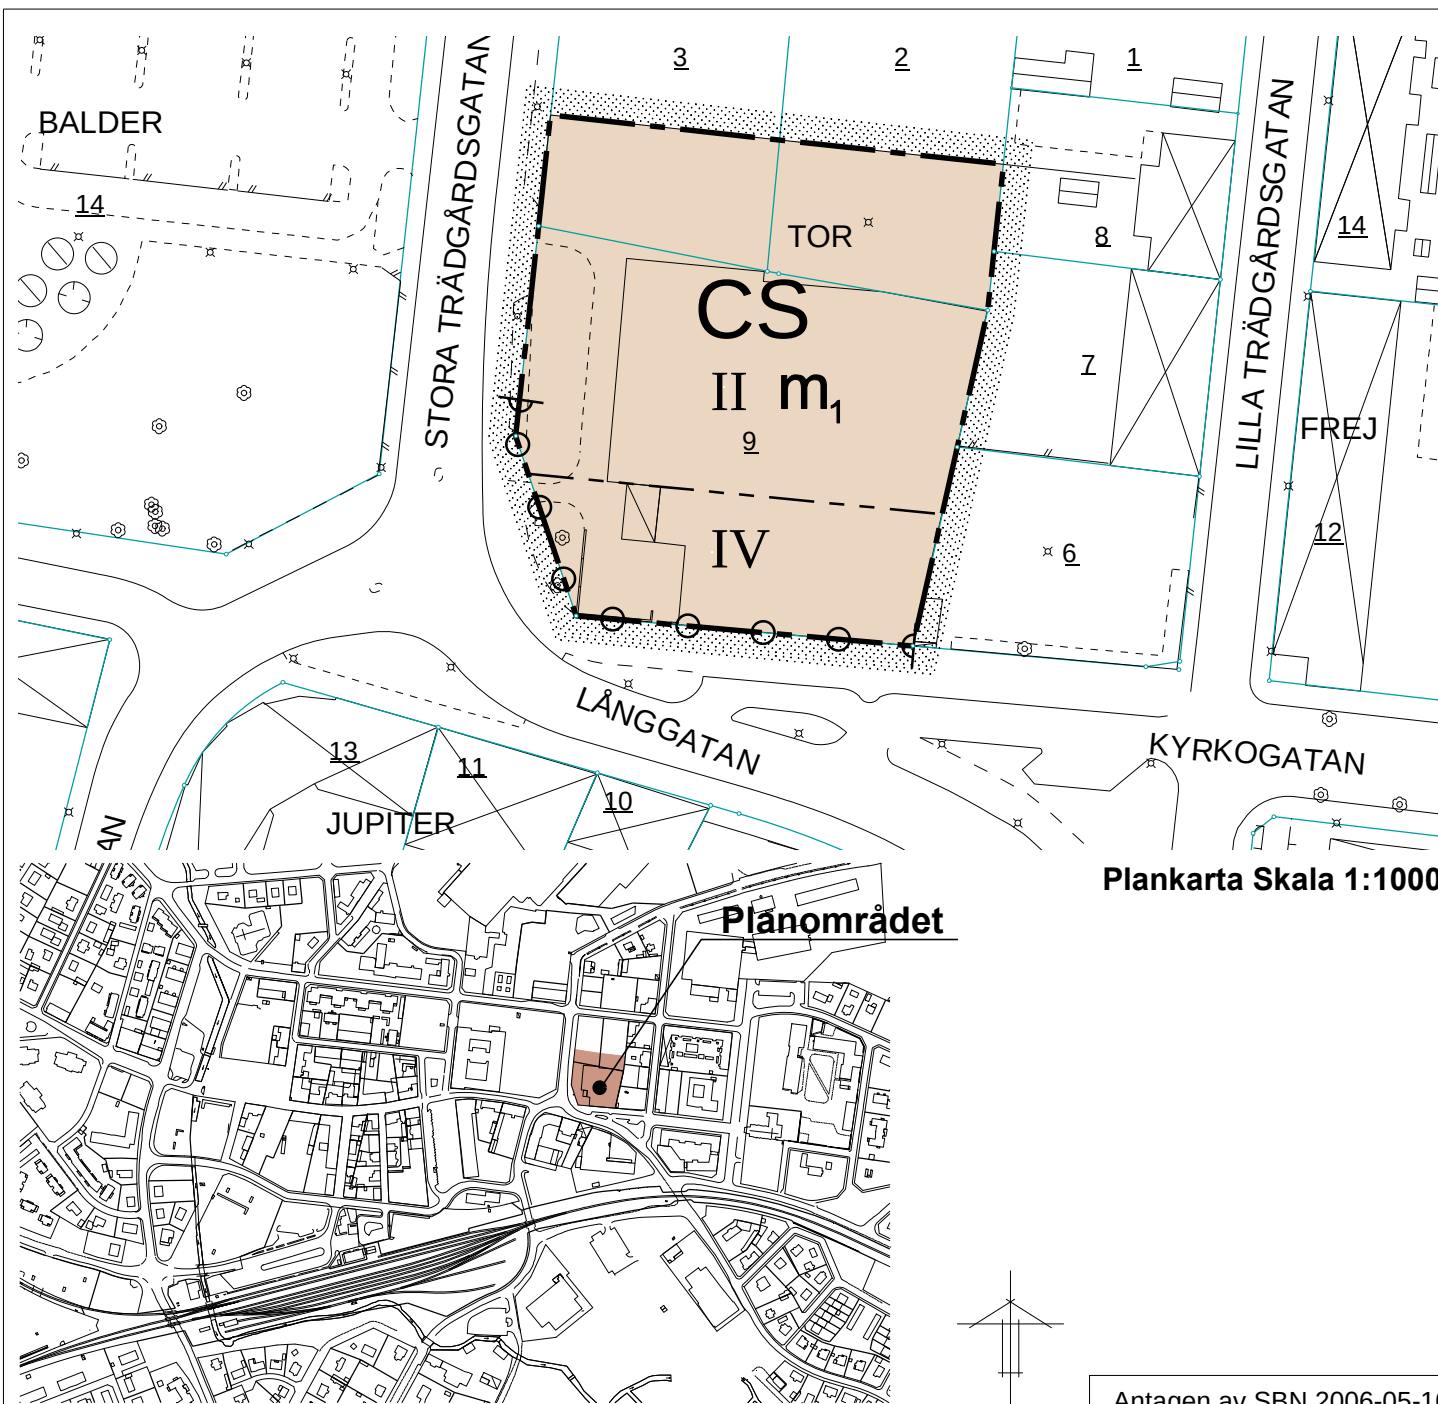

Översiktskarta

D 147

Detaljplan för TOR 9 m fl

samt upphävande av tomtindelningar för Tor 2, 3 och 9
i Nybro, Nybro kommun
UPPRÄTTAD I MAJ 2006

Kerstin Ainouz
Stadsarkitekt

Lise Svensson
Planarkitekt

PLANBESTÄMMELSER

Följande gäller inom områden med nedanstående beteckningar.
Där beteckning saknas gäller bestämmelsen inom hela plan-
området. Endast angiven användning och utformning är tillåten.

GRÄNSBETECKNINGAR

- Planområdesgräns
- Användningsgräns
- Egenskapsgräns

ANVÄNDNING AV KVARTERSMARK

- CS Centrum och skola

MARKENS ANORDNANDE

- Körbar utfart får inte anordnas

PLACERING, UTFORMNING OCH UTFÖRANDE

- II-IV Högsta antal våningar

STÖRNINGSSKYDD

- m_1 Byggnader ska utformas så att bullernivån i bostäder eller utbildningslokaler inte överskrider socialstyrelsens riktvärden inomhus.

ADMINISTRATIVA BESTÄMMELSER

Genomförandetiden är 10 år från den dag detaljplanen vinner laga kraft.

Gällande tomtindelningar för Tor 9, fastställd 1953-09-09, och för Tor 2 och 3, fastställd 1919-09-16, upphävs i samband med antagandet av detaljplanen.

Grundkartan upprättad ur Nybro primärkarta i april 2006.

Grundkartebeteckningar enligt HMK-Ka.D. Mätklass II.

Koordinatsystem RT 38 2.5 gon V 0:-15. Höjdsystem RH 70.

Antagen av SBN 2006-05-10
Laga kraft 2006-06-08

Lotten Gustafsson, mättningsingenjör