

FÖRSLAG TILL STADSPLANEÄNDRING FÖR OMRÅDET MELLAN ARTILLERIGATAN, ERIKSGATAN OCH YTRE VALLGRAVEN I LANDSKRONA


UPPRÄTTAT I MAJ 1934

AV

Frans Schmed
STADSARKITEKT

Peter E. J. J. J.
STADSENGENJÖR

Till Kgl. Maj:ts beakt.
den 31 december 1934.
Stockholms i Komm. stadsplanenämnd.
F. d. ordför.
P. J. J. J.

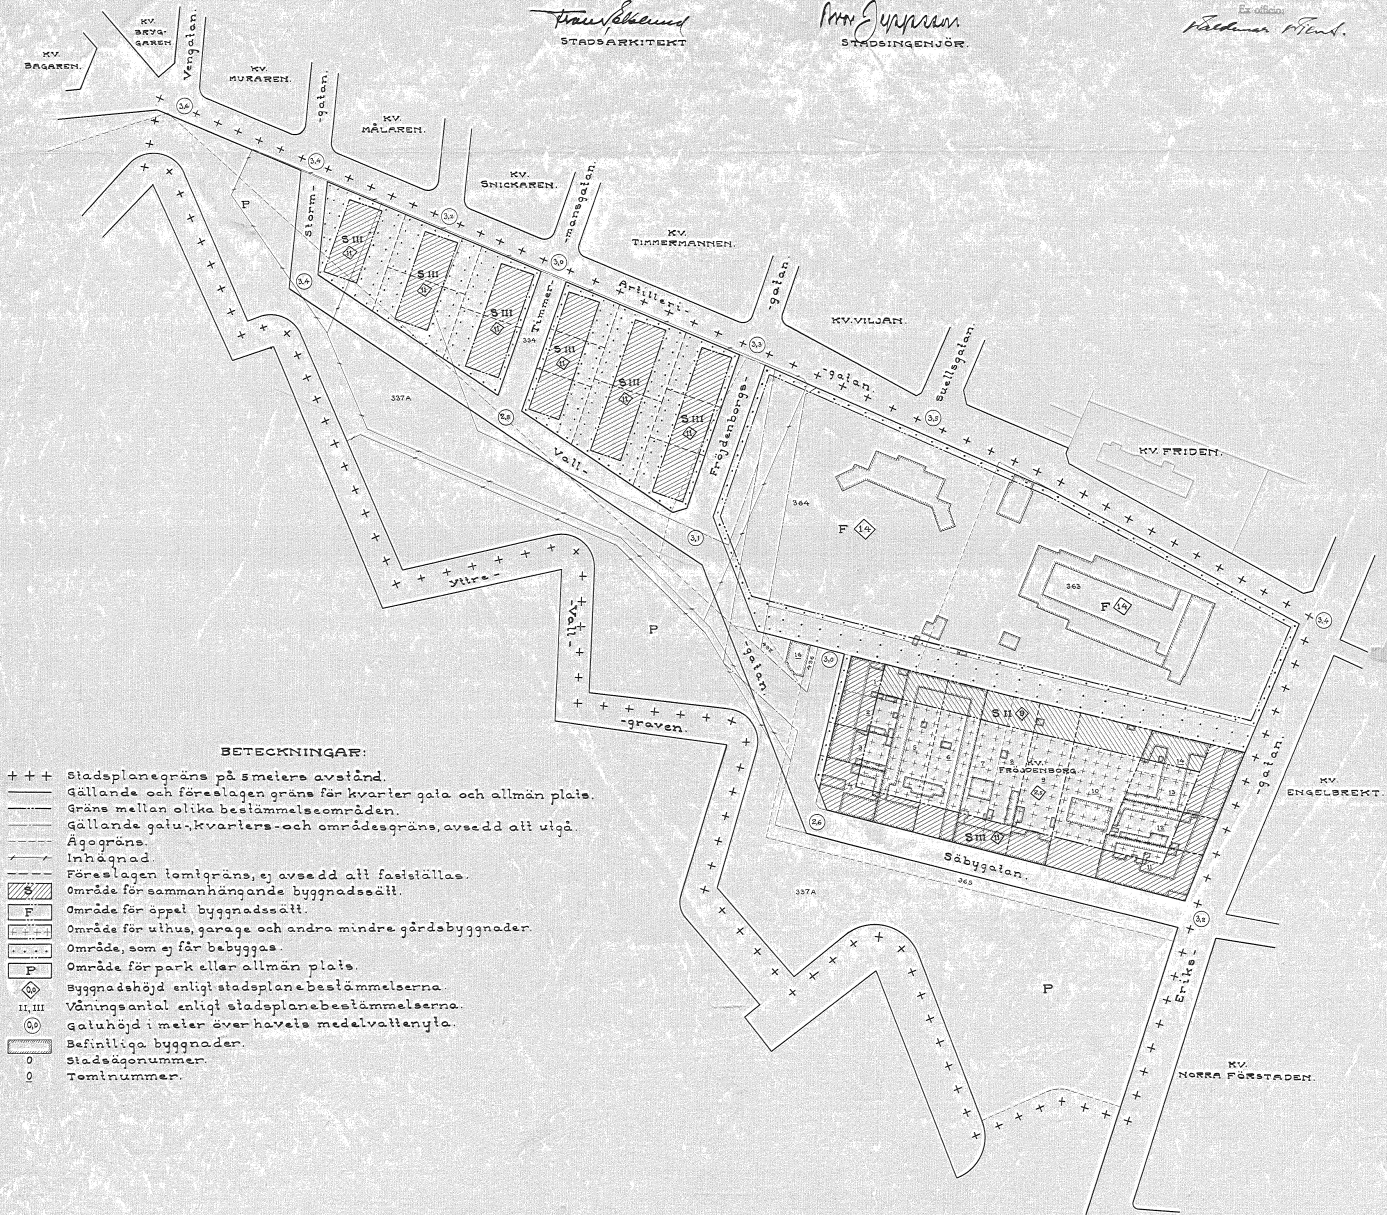

BETECKNINGAR:

- +++ Stadsplanegräns på 5 meters avstånd.
- Gällande och föreslagna gräns för kvarter gata och allmän plats.
- Gräns mellan olika bestämmelseområden.
- Gällande gatu-, kvarters- och områdesgräns, avsedd att utgå.
- Ägogräns.
- Innehägnad.
- Föreslagna tomtgräns, ej avsedd att fastställas.
- [S] Område för sammanhängande byggnadsområde.
- [F] Område för öppen byggnadsområde.
- [+ + +] Område för uthus, garage och andra mindre gårdsbyggnader.
- [+ + +] Område, som ej får byggas.
- [P] Område för park eller allmän plats.
- [S] Byggnadshöjd enligt stadsplanebestämmelserna.
- [II, III] Våningsantal enligt stadsplanebestämmelserna.
- [S] Gatu- och höjd i meter över havets medelvattenyta.
- [S] Befintliga byggnader.
- [0] Stadsplanenummer.
- [0] Tomtnummer.

SKALA 1:1000.

10 0 50 100 150 mtr.

