


PLANKARTA

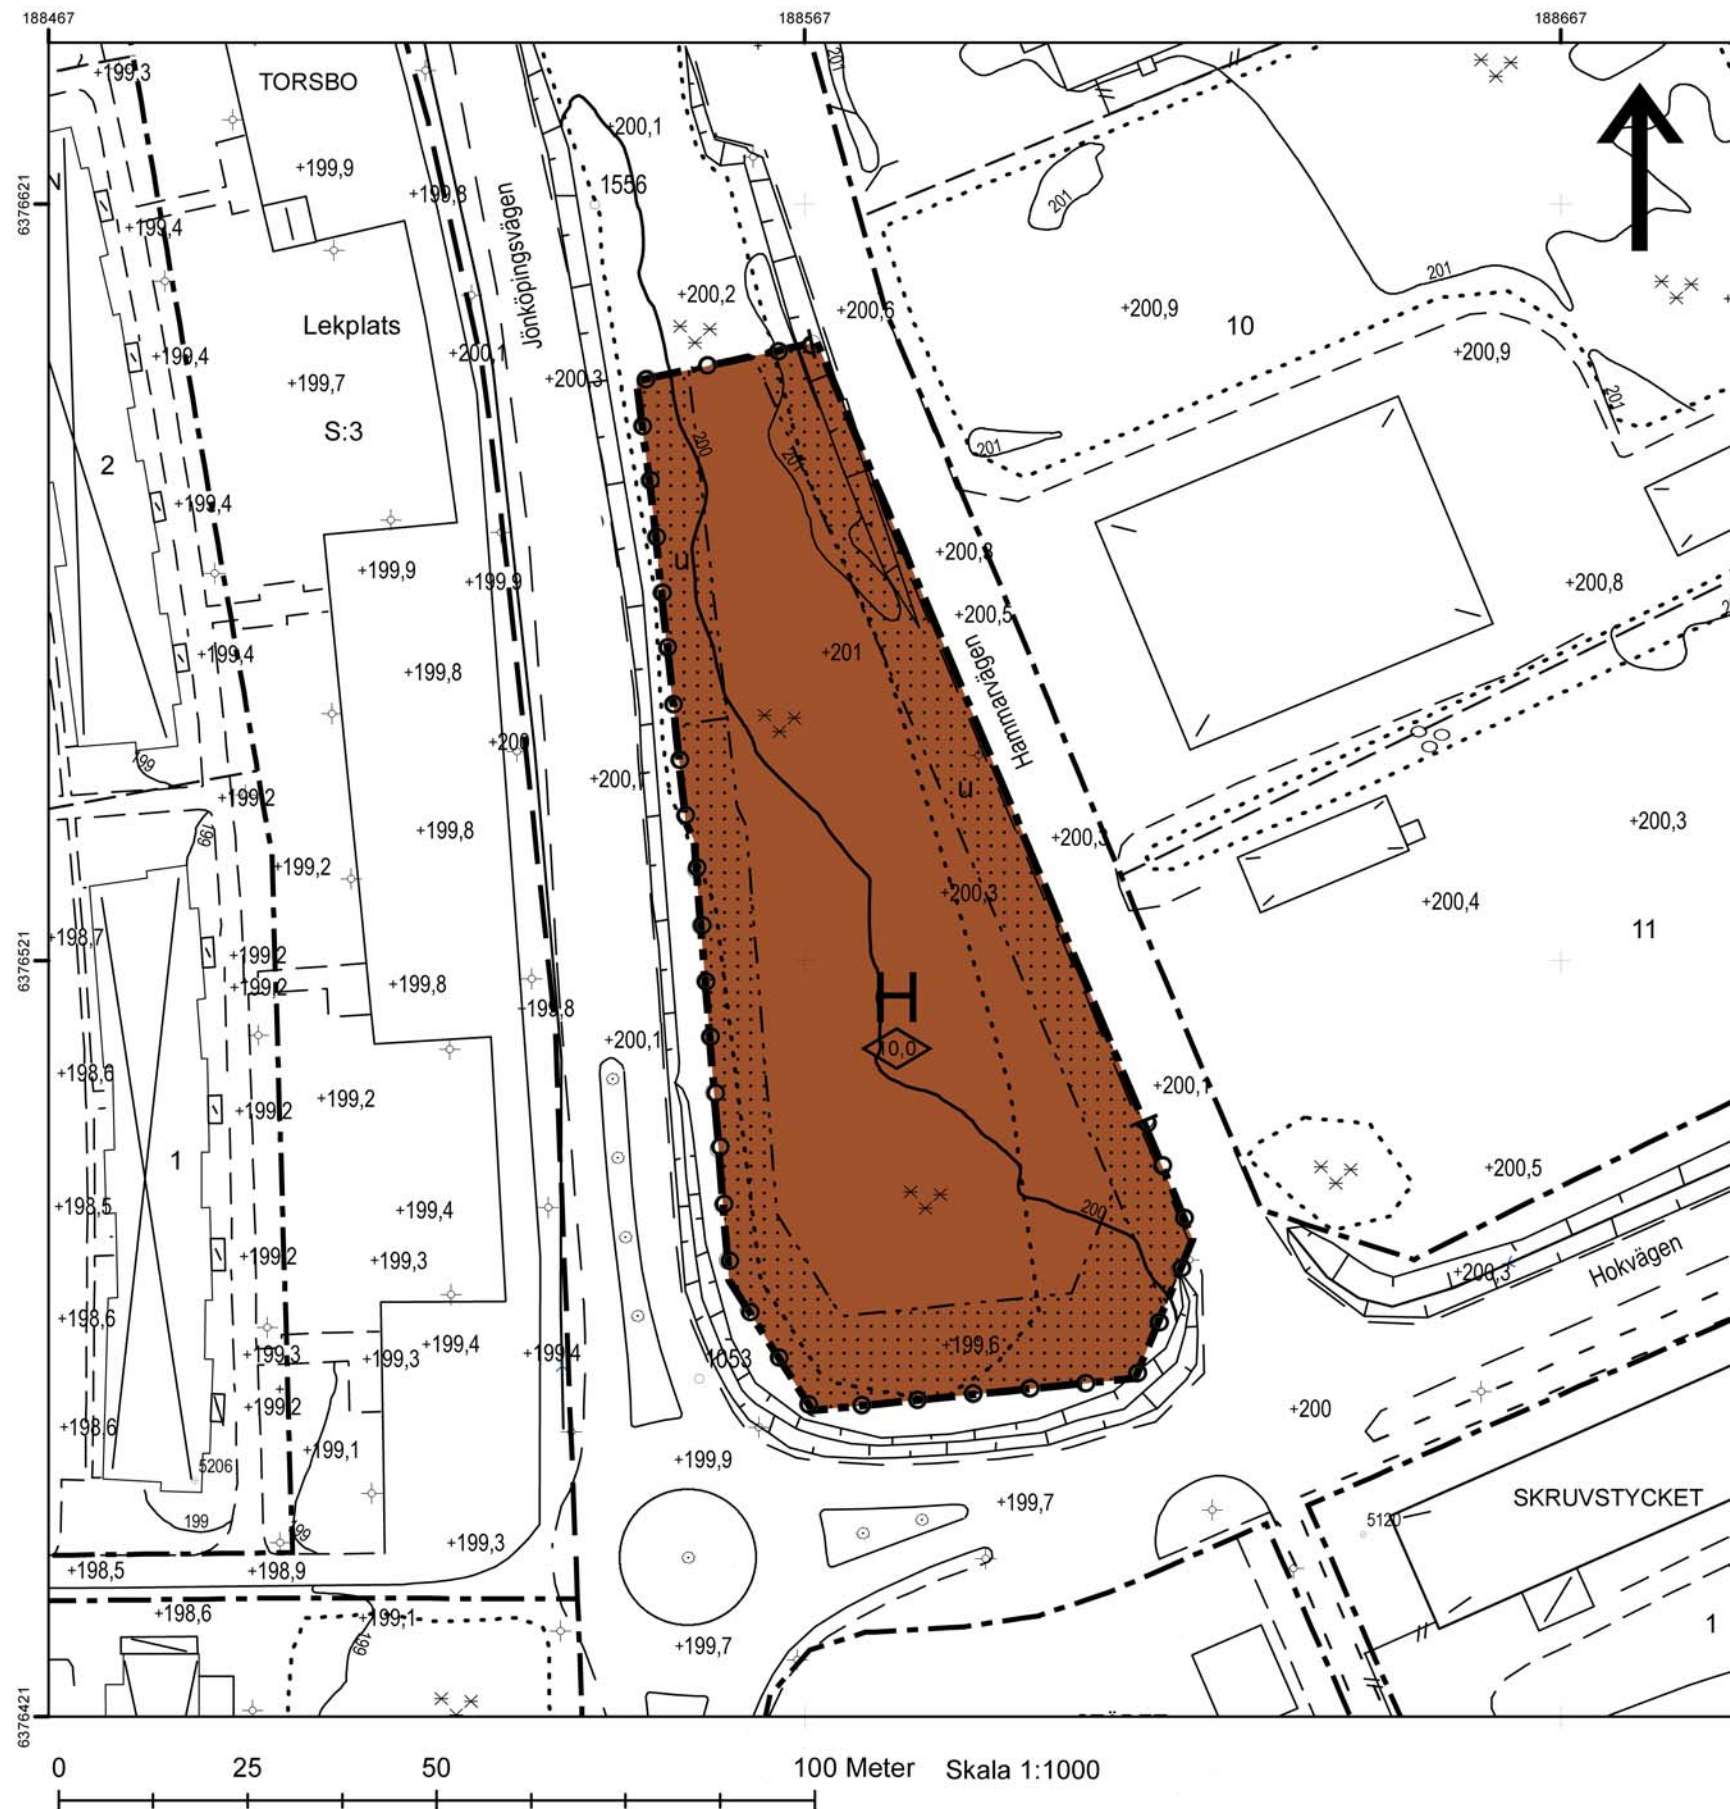

Grundkarta över Götastrand 1:1, del av Vaggeryd, Vaggeryds kommun, Jönköpings län
Upprättad 2011-03-07, Metria, Skillingaryd

Egert Fransson,
Mättningsingenjör

Grundkartan är upprättad ur 1995-års digitala primärkarta, som är fotogrammetriskt framställd 1983. Flygfotograferingen är utförd våren 1980 från 800 meters höjd. Koordinatsystem: I plan: SWEREF99 13 30 I höjd: RH 2000

Fastighetsredovisningen avser förhållandena 2011-03-07. Kartinnehållet avser förhållandena i mars 2011. Lågspänningselektro-, fiber- och fjärrvärmekablar redovisas ej.

ÖVERSIKT PLANOMRÅDE



PLANBESTÄMMELSER

Följande gäller inom områden med nedanstående beteckningar. Endast angiven användning och utformning är tillåten. Där beteckning saknas gäller bestämmelsen inom hela planområdet.

GRÄNSBETECKNINGAR

- Planområdesgräns och användningsgräns
- Egenskapsgräns

ANVÄNDNING AV MARK OCH VATTEN

Kvartersmark

- H Handel

BEGRÄNSNING AV MARKENS BEBYGGANDE

- Marken får inte bebyggas
- Marken ska vara tillgänglig för allmänna underjordiska ledningar

MARKENS ANORDNANDE

Utfart, Stängsel

- Körbar utfart får inte anordnas

PLACERING; UTFORMING; UTFÖRANDE

Utformning

- Högsta byggnadshöjd i meter

ADMINISTRATIVA BESTÄMMELSER

Genomförandetiden är 5 år från det planen vinner laga kraft

VAGGERYDS KOMMUN	Upprättad 2011-03-29
	Redaktionella ändringar 2011-06-27
Detaljplan för del av Götastrand 1:1 Handelstomt vid Torsbo	Antagen 2011-06-27
Jan-Olof Olson Stadsarkitekt	Laga kraft 2011-09-14
	V 93