

Detaljplan för del av Alftavägen i Sävsberg, Bollnäs tätort och kommun, Gävleborgs län

Upprättad på samhällsbyggnadskontoret i januari 2003

Arne Nedstam
Arne Nedstam
planerare

Planbestämmelser

Följande gäller inom områden med nedanstående beteckningar. Bestämmelser utan beteckningar gäller inom hela planområdet. Endast angiven användning är tillåten.

GRÄNSER

- Linje belägen 3 meter utanför planområdets gräns
- - - Användningsgräns
- x - x - Utgående gräns

ANVÄNDNING AV MARK

Allmänna platser

- LOKALGATA Lokaltrafik

ADMINISTRATIVA BESTÄMMELSER

Genomförandetid


Genomförandetiden är 5 år från den dag planen vinner laga kraft

ILLUSTRATION

- - - Illustrationslinje

Detaljplanen

- antogs av miljö- och byggnämnden 2003-05-05, § 61
- beslutet vann laga kraft 2003-06-02
- genomförandetid t o m 2008-06-02

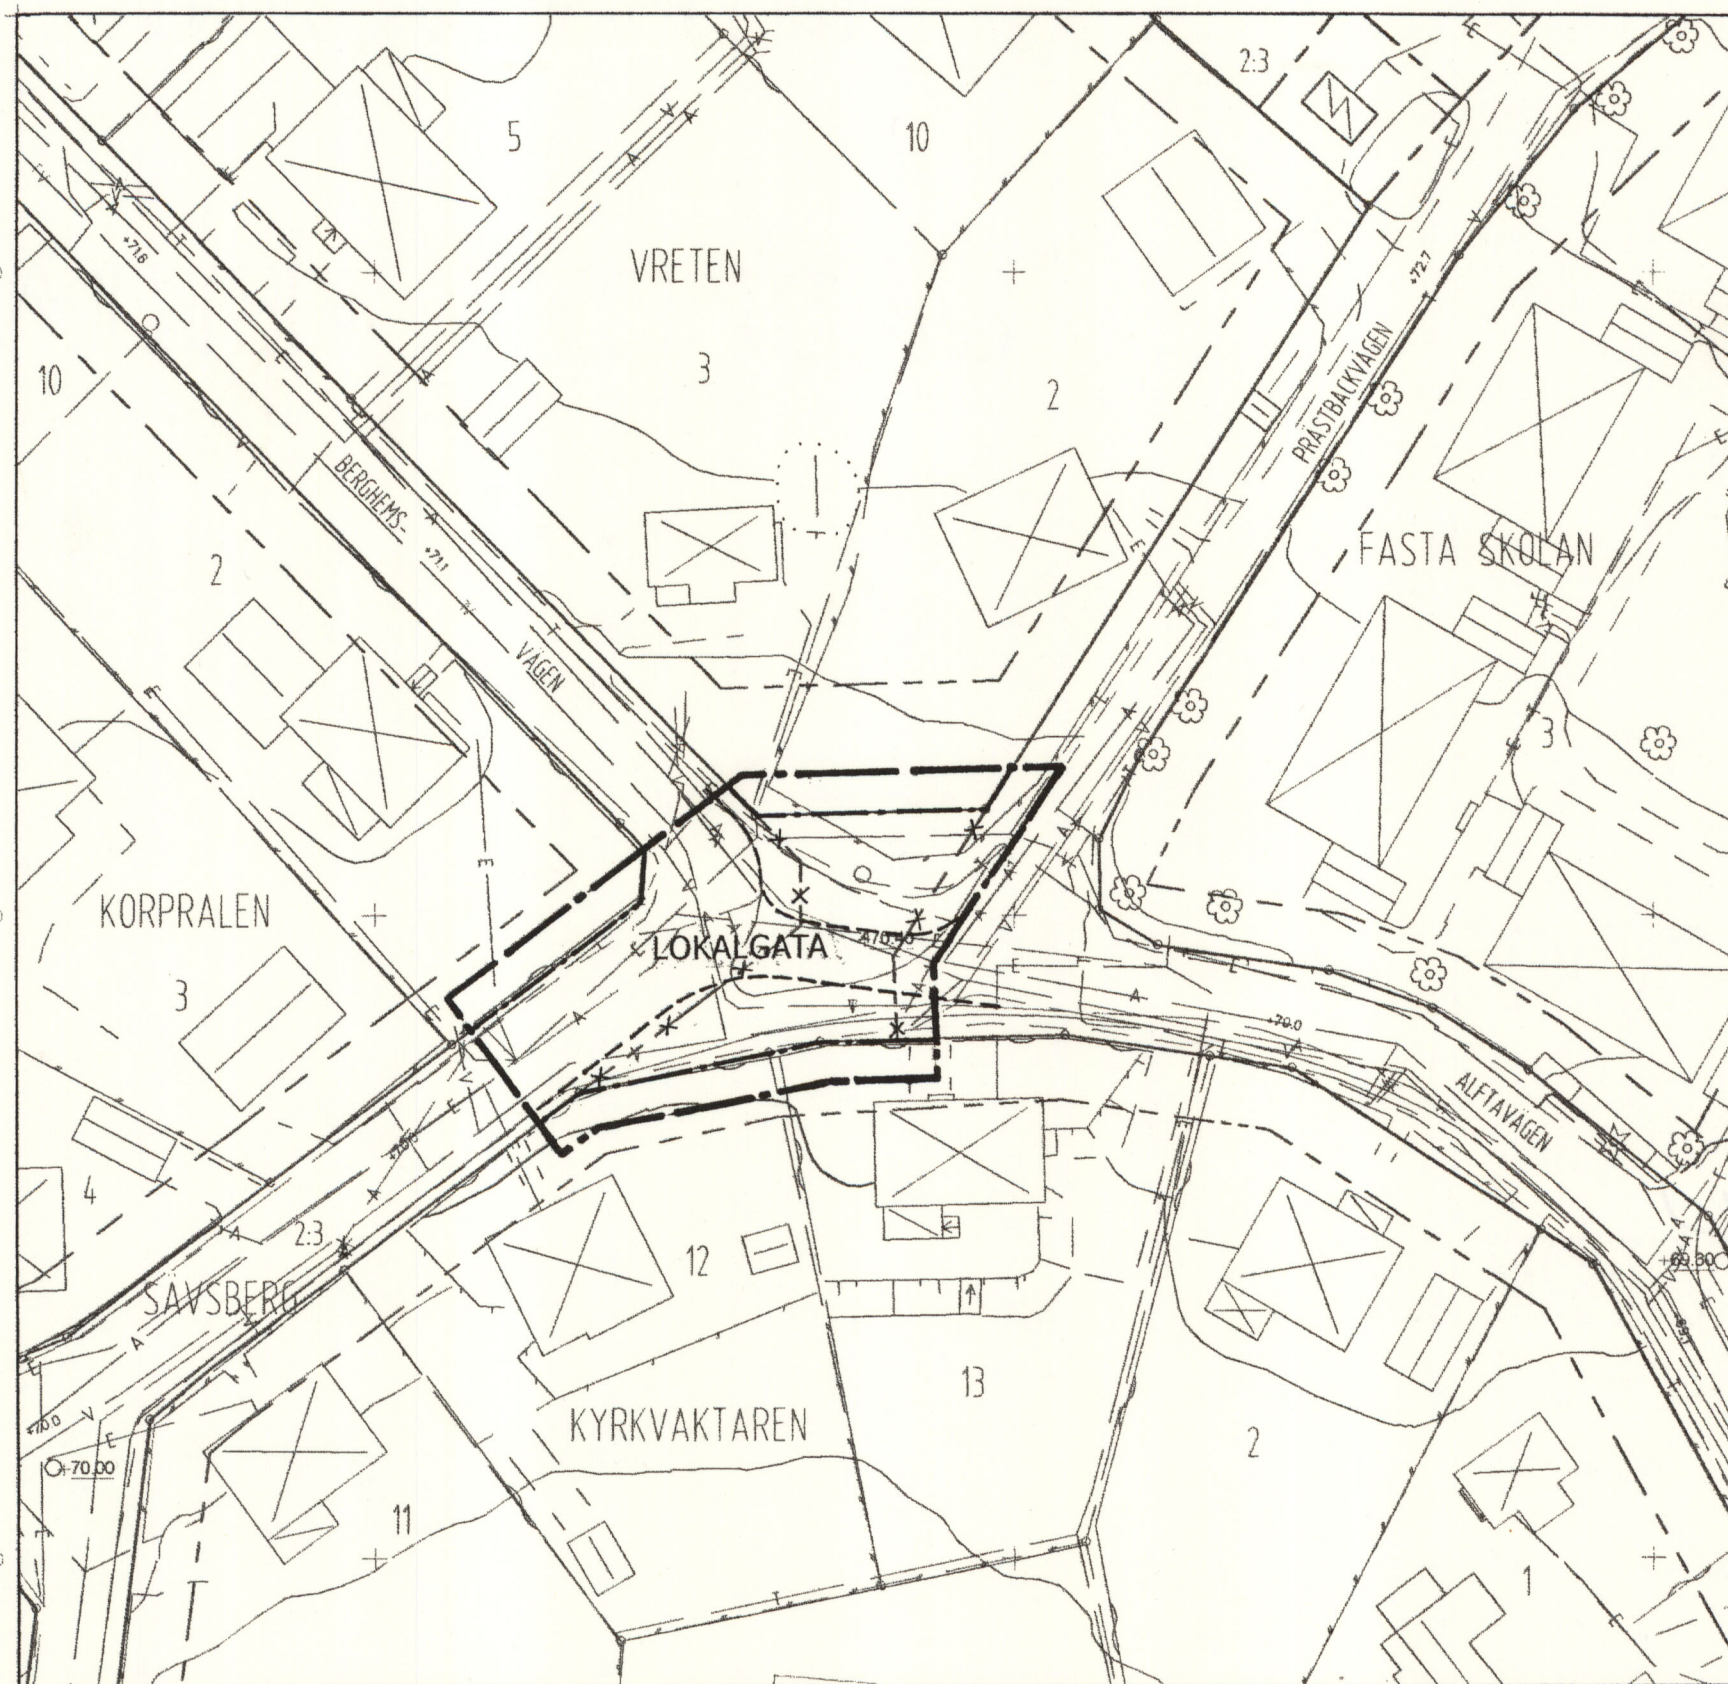

BETECKNINGAR PÅ GRUNDKARTAN

- | | |
|---|--|
| --- Traktgräns resp fastighetsgräns | Asfaltskant, vägkant |
| --- Fastighetsgräns | Lövträd |
| --- Gällande användningsgräns ej sammanfallande med fastighetsgräns | --- A --- Avloppsledning med nedstigningsbrunn |
| --- Gällande användningsgräns sammanfallande med fastighetsgräns | --- V --- Vattenledning |
| --- Gällande egenskapsgräns | --- T --- Teleledning i mark |
| ⊗ Bostadshus, uthus och skärmtak
Ritad efter takkontur | --- TV --- TV-kabel i mark |
| ⊗ Bostadshus, uthus och skärmtak
Ritad efter husliv | --- E --- Elledning i mark |
| ⊠ Jordkällare resp transformator | --- F --- Fjärrvärme i mark |
| --- Staket resp häck | --- Nivåkurvor |
| --- Stödmur resp trappa | +00.0 Fastställd höjd på gatan |
| --- Slänt med dike | +00.0 Fotogrammetriskt avvägd höjd |
| | o + Polygonpunkt resp rutnätspunkt |
| | SÄVSBERG 2:3 Traktnamn resp registernummer |

Grundkartan upprättad genom kompl av primärkartan 2002-05 rev 2003-01.
Fastighetsredovisning aktuell 2002-05-02 rev 2003-01-31.
Koordinatsystem: 2.5 GON W 1938
Höjdsystem: RH 00
Måtklass: II

Inge Pettersson
Mättningsingenjör

Gunn-Britt Olsson
Karttekniker

Skala 1:500

0 10 20 30 40 50 meter

Norr
↑