

FÖRSLAG TILL
BYGGNADSPLAN FÖR FRITIDSBEBYGGELSE
ÖVER DEL AV FASTIGHETEN

SVÅLTE 17

I HÖGÅS SOCKEN, SKREDSVIKS KOMMUN
AV GÖTEBORGS OCH BOHUS LÄN
UPPRÄTTAT ÅR 1962 AV

Folke Dahlander
/FOLKE DAHLANDER/
LANTMÄTARE

20 0 100 200 m
SKALA 1:2000

Reviderat den 7 september 1964 av

Folke Dahlander
lantmätare

Genom numera lagkraftfulla beslut av
den länsstyrelsen fastställt för denna plan i förslag
i (ändring och utvidgning) av den tidigare bebyggelseplanen
Göteborg, i landskapet Bohuslän

K. W. CHRISTENSEN

Till denna plan finns karta med förordnande enligt 113 § BL


BETECKNINGAR

Grundkartan

- Fastighetsgräns
- Ägslagsgränser
- ===== Väg
- ===== Stenmur
- ☒ ☐ Bonings- resp uthus
- Brunn
- Polygonpunkt
- Gränspunkt
- +—+— El högspänningsledning
- " — Illustrationstecken, åker
- " — berg i dagen
- " — jordlutning
- " — löv- resp barrskog

Byggnadsplanen

- Plangräns
- Områdesgräns
- Bestämmelsegräns
- Illustrationslinjer, ej avsedda att fastställas
- ☐ Allmän plats, väg
- ☐ Allmän plats, "park"
- ☐ Bf Område för bostadsändamål, fristående hus i en våning
- ☐ Mark som icke får bebyggas
- ☐ Illustrerat byggnadsläge

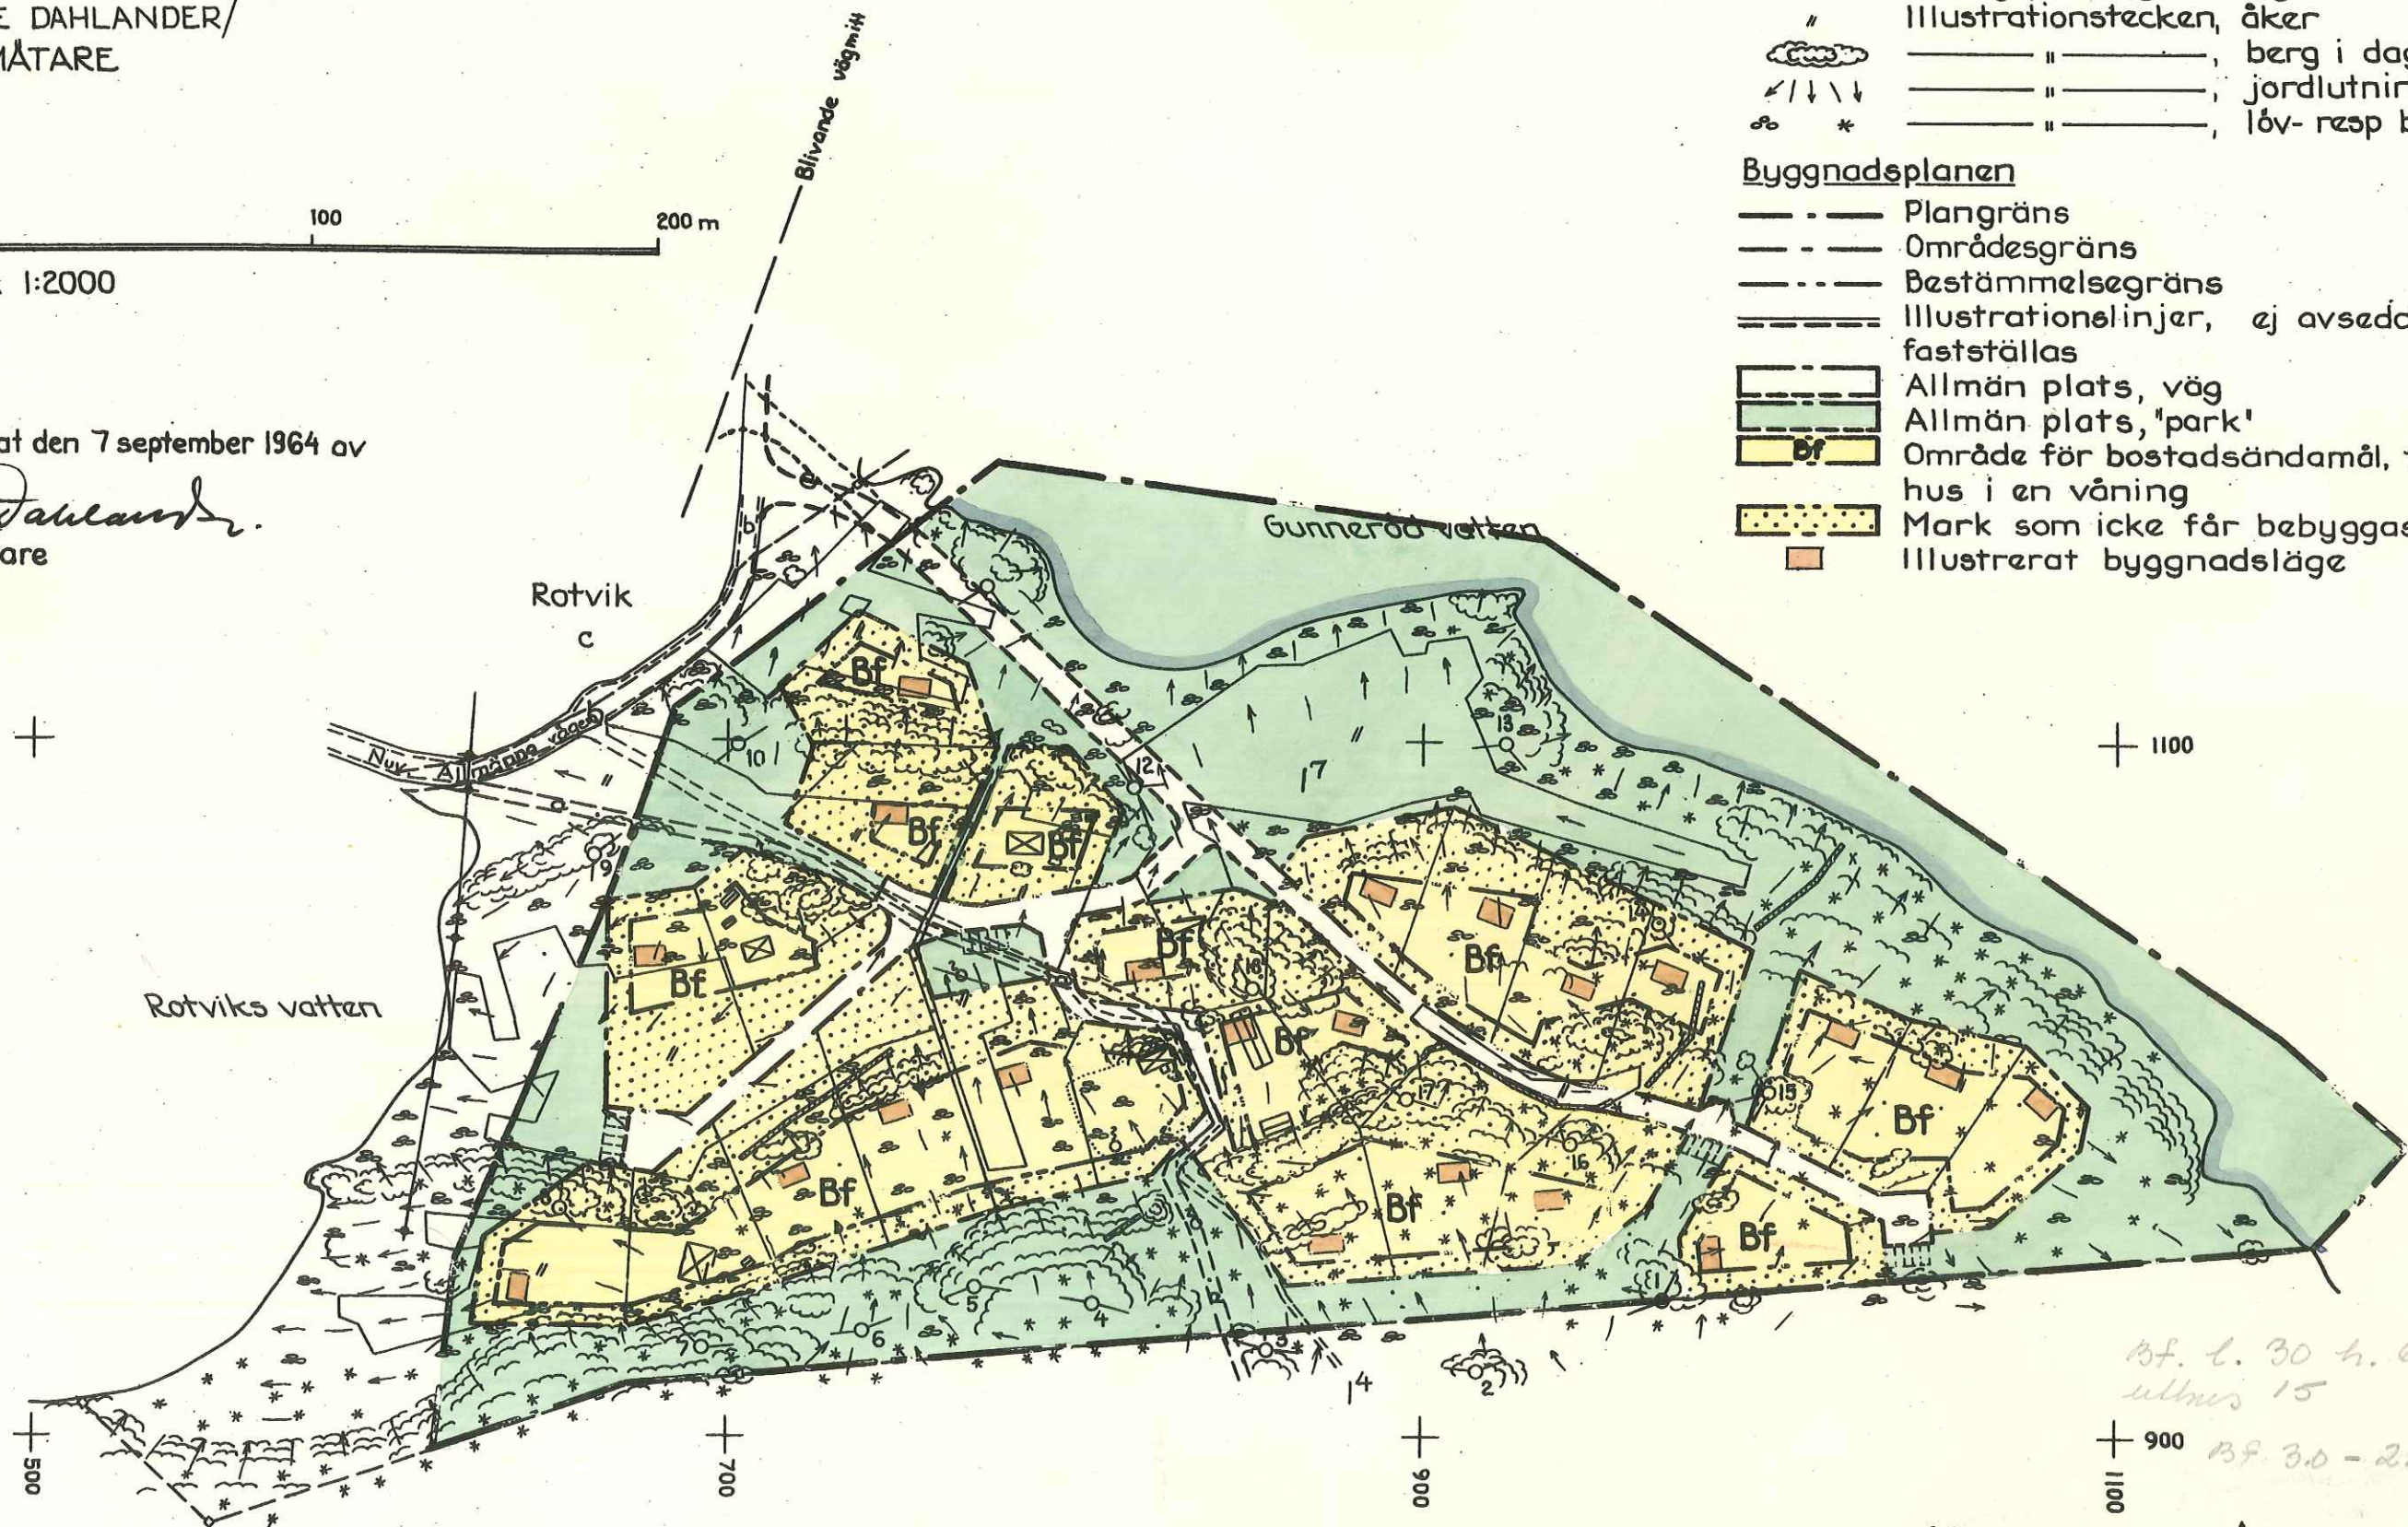

Bf. l. 30 h. 60
uthus 15
Bf. 30 - 2.5