


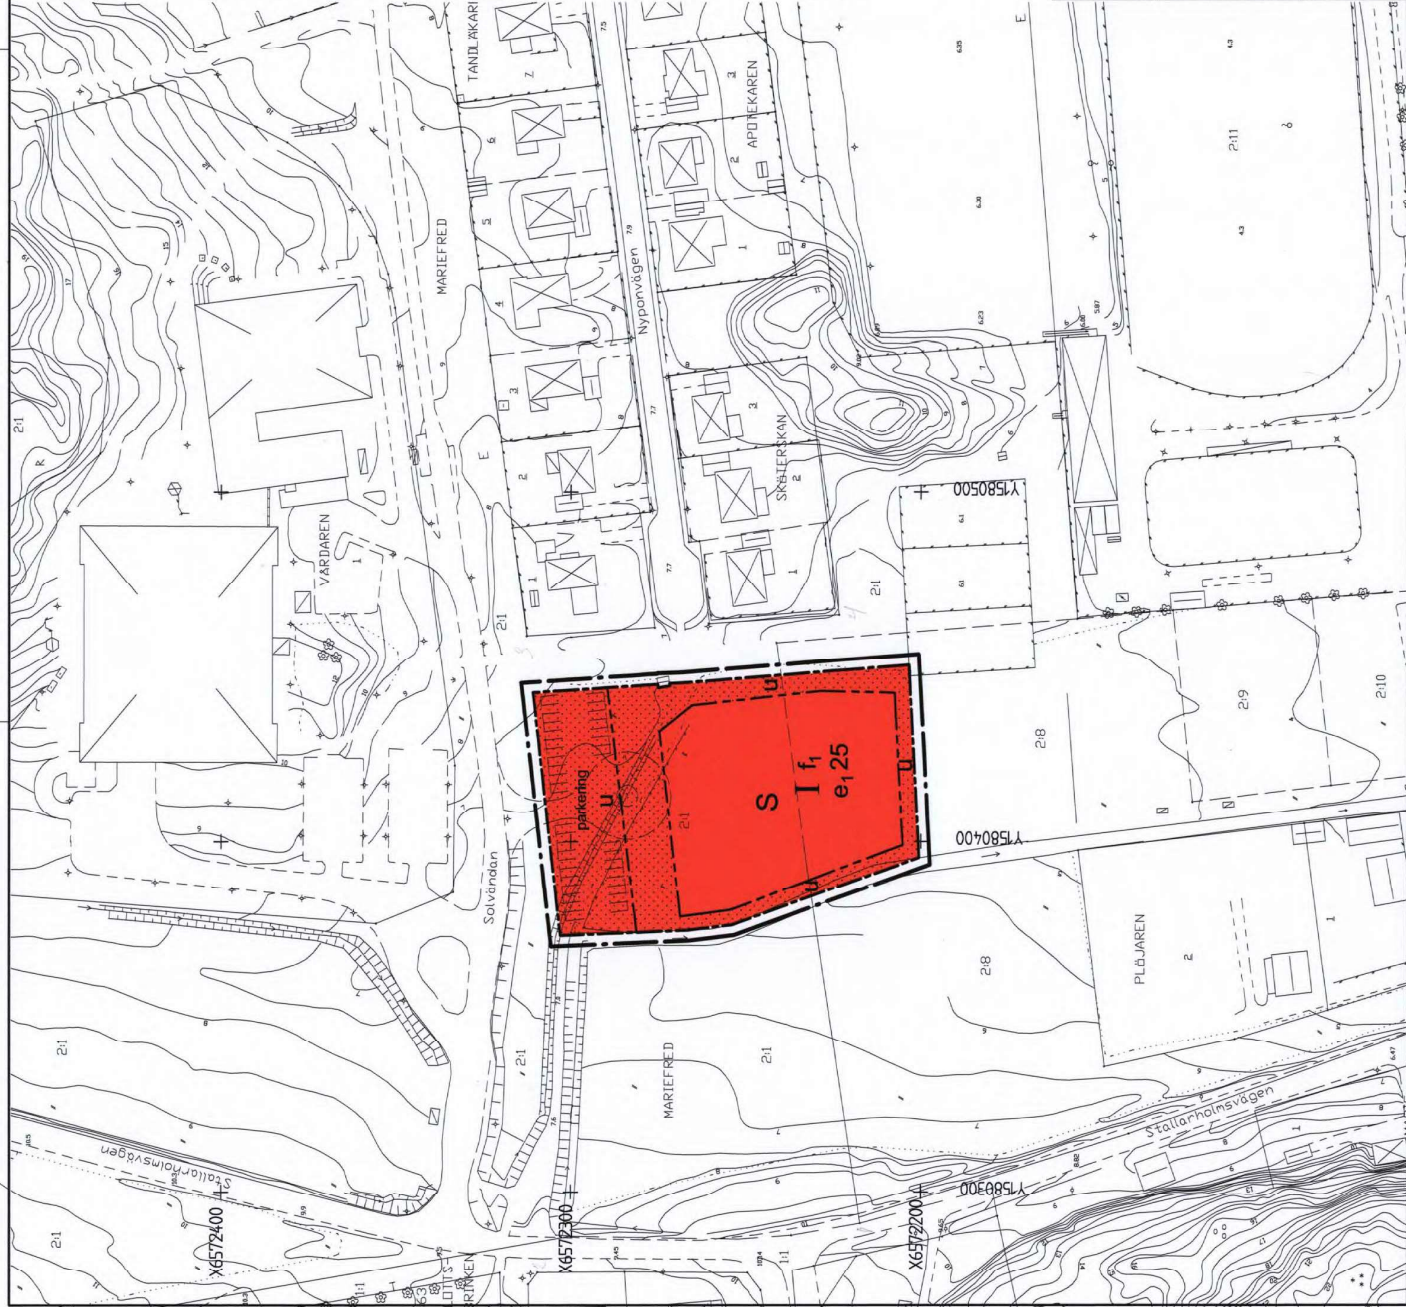

## PLANBESTÄMMELSER

Följande gäller inom områden med nedanstående beteckningar. Endast angiven användning och utformning är tillåten. Bestämmelser utan beteckning gäller inom hela planområdet.

### GRÄNSER

- Linje ritad 3 meter utanför planområdets gränser
- Användningsgränser
- Egenskapsgränser

### ANVÄNDNING AV MARK OCH VATTEN

Allmänna platser

Kvartersmark

S Skola

### UTNYTTJANDEGRAD

e<sub>1,00</sub> Största byggnadsarea i procent av fastighetsarea

### BEGRENSNING AV MARKENS BEBYGGANDE

Marken får inte bebyggas. Lektutrustning och mindre föråld för verksamheten får dock anläggas

u Marken skall vara tillgänglig för allmänna underjordiska ledningar

### MARKENS ANORDNANDE

Mark och vegetation

parkeringsplatser skall finnas

### PLACERING; UTFORMNING; UTFÖRANDE

I Högsta antal våningar

f<sub>1</sub> Trä ska dominera som fasadmateriell med färgsättning i ljusa kulörer.

Tak ska utföras i bandlöst, platt eller papp i grått eller svart, alternativt rött betongtegel. Byggnad ska utföras med en maximal taklutning av 27° och kan ges ett nufidit uttryck.

### ADMINISTRATIVA BESTÄMMELSER

Genomförandetid

Genomförandetiden är 5 år från den dag planen vinner laga kraft

### DETALJPLAN

### PLANKARTA MED BESTÄMMELSER

- ☒ Beskrivning
- ☒ Genomförande-beskrivning
- ☒ Samrådsredogörelse
- ☒ Illustrationskarta
- ☒ Fastighetsföretning
- ☒ Utåtande efter utställning

| Sign              | Beslutsdatum |
|-------------------|--------------|
| För godkännande   | 2007-02-21   |
| Antagande         | 2007-04-23   |
| Lagratiffrämjande | 2007-05-25   |

Mariefred 2:1 o 2:8, Hammarängen, del av

Mariefred

STRÄNGNÄS KOMMUN

2007-02-08

Anders G. Eriksson

Stadsarkitekt

Stadsarkitekt

Skala 1:1000

0 10 20 30 40 50 100 m

S-P07/20

0486 - P07 / 20