




Plankarta skala 1:1000 (A1)

BETECKNINGAR GRUNDKARTA


- Traktgräns
- Fastighetsgräns
- LINDAS / ATLE Traktnamn / Kvarternamn
- 3.6, S:1 Fastighetsbeteckning, samfällighet
- Övrig gräns (lr, sv, GA mm)
- GA:1 Gemensamhetsanläggning
- sv Servitut
- lr Ledningsrätt
- o Gränspunkt
- Bostadshus, uthus husliv
- Bostadshus, uthus takkontur
- Annan byggnad
- Transformator, skärmtak
- Väg, gc-väg
- Stenmur
- Belysningsstolpe
- Dike, vattendrag, strandlinje
- Slänt
- Nivåkurvor
- Mått höjdpunkt, laserskannad höjd
- Formminne

UPPLYSNINGAR
Grundkartan framställd genom utdrag och komplettering av Varbergs kommuns digitala baskarta.

Aktualitet
Fastighetsindelning: 2018-05-11
Detaljinformation: 2018-05-04

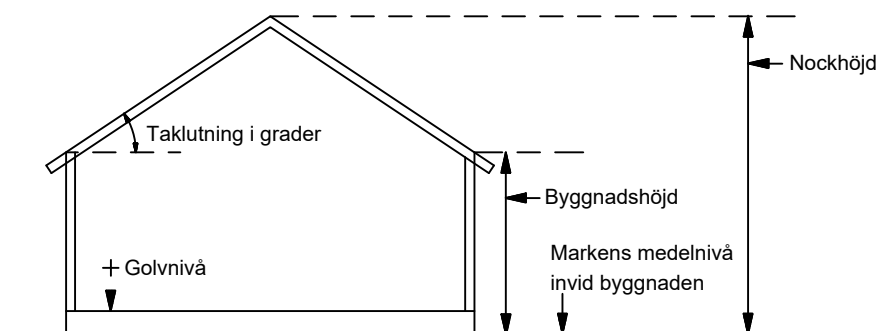

Principskiss över hur höjder och taklutning beräknas

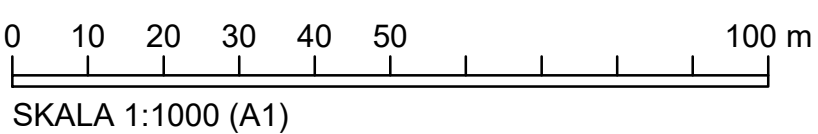

Godkänd för samråd
2016-09-29 § 489
Godkänd för granskning
2017-05-24 § 275
Antagen BN
2018-05-24 § 166
Laga kraft
2018-06-25

Illustrationskarta

Detaljplan för
TRÖNNINGENÄS 5:29, A4
Fastighetsbeteckning
Varberg kommun

Upprättad av Stadsbyggnadskontoret
Datum 2016-09-29, rev 2017-05-24, rev 2018-05-24

Claus Pedersen
Planchef

Annika Eklöv
Planingenjör

L111