

FÖRSLAG TILL ÄNDRING AV STADSPLANEN FÖR KVARTERET VENUS

I TROLLHÄTTANS STAD
UPPGJORT I DECEMBER 1960 AV

THORVALD STRUVE

STADSARKITEKT


BETECKNINGAR:

GRUNDKARTA


- Gällande områdes- och bestämmelsegräns
- Fastighetsgräns
- Andra illustrationslinjer
- +00.00 Gällande gatuhöjd
- 7 Fastighetsbeteckning
- Befintlig byggnad

STADSPLANEKARTA

- Gränslinje belägen tre (3) meter utanför det område som beröres av förslaget
- Gällande områdes- och bestämmelsegräns
- Bestämmelsegräns
- Gata eller torg
- BhS Område för bostads- och handelsändamål sammanbyggda hus
- Överbyggd gård och annan terrassbyggnad
- G Område för garageändamål
- Mark som inte får bebyggas
- +00.00 Gällande gatuhöjd
- III Antal våningar
- △ 00.0 Byggnadshöjd

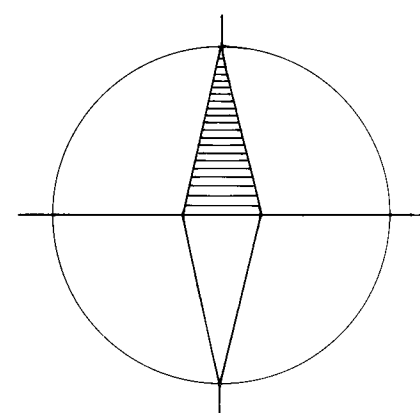

Genom lagakraftfullt beslut denna dag har länsstyrelsen fastställt detta förslag; betygar Vänersborg i landskapsliet den 5 april 1961.
På tjänstens vägnar:
Åke Eklöf

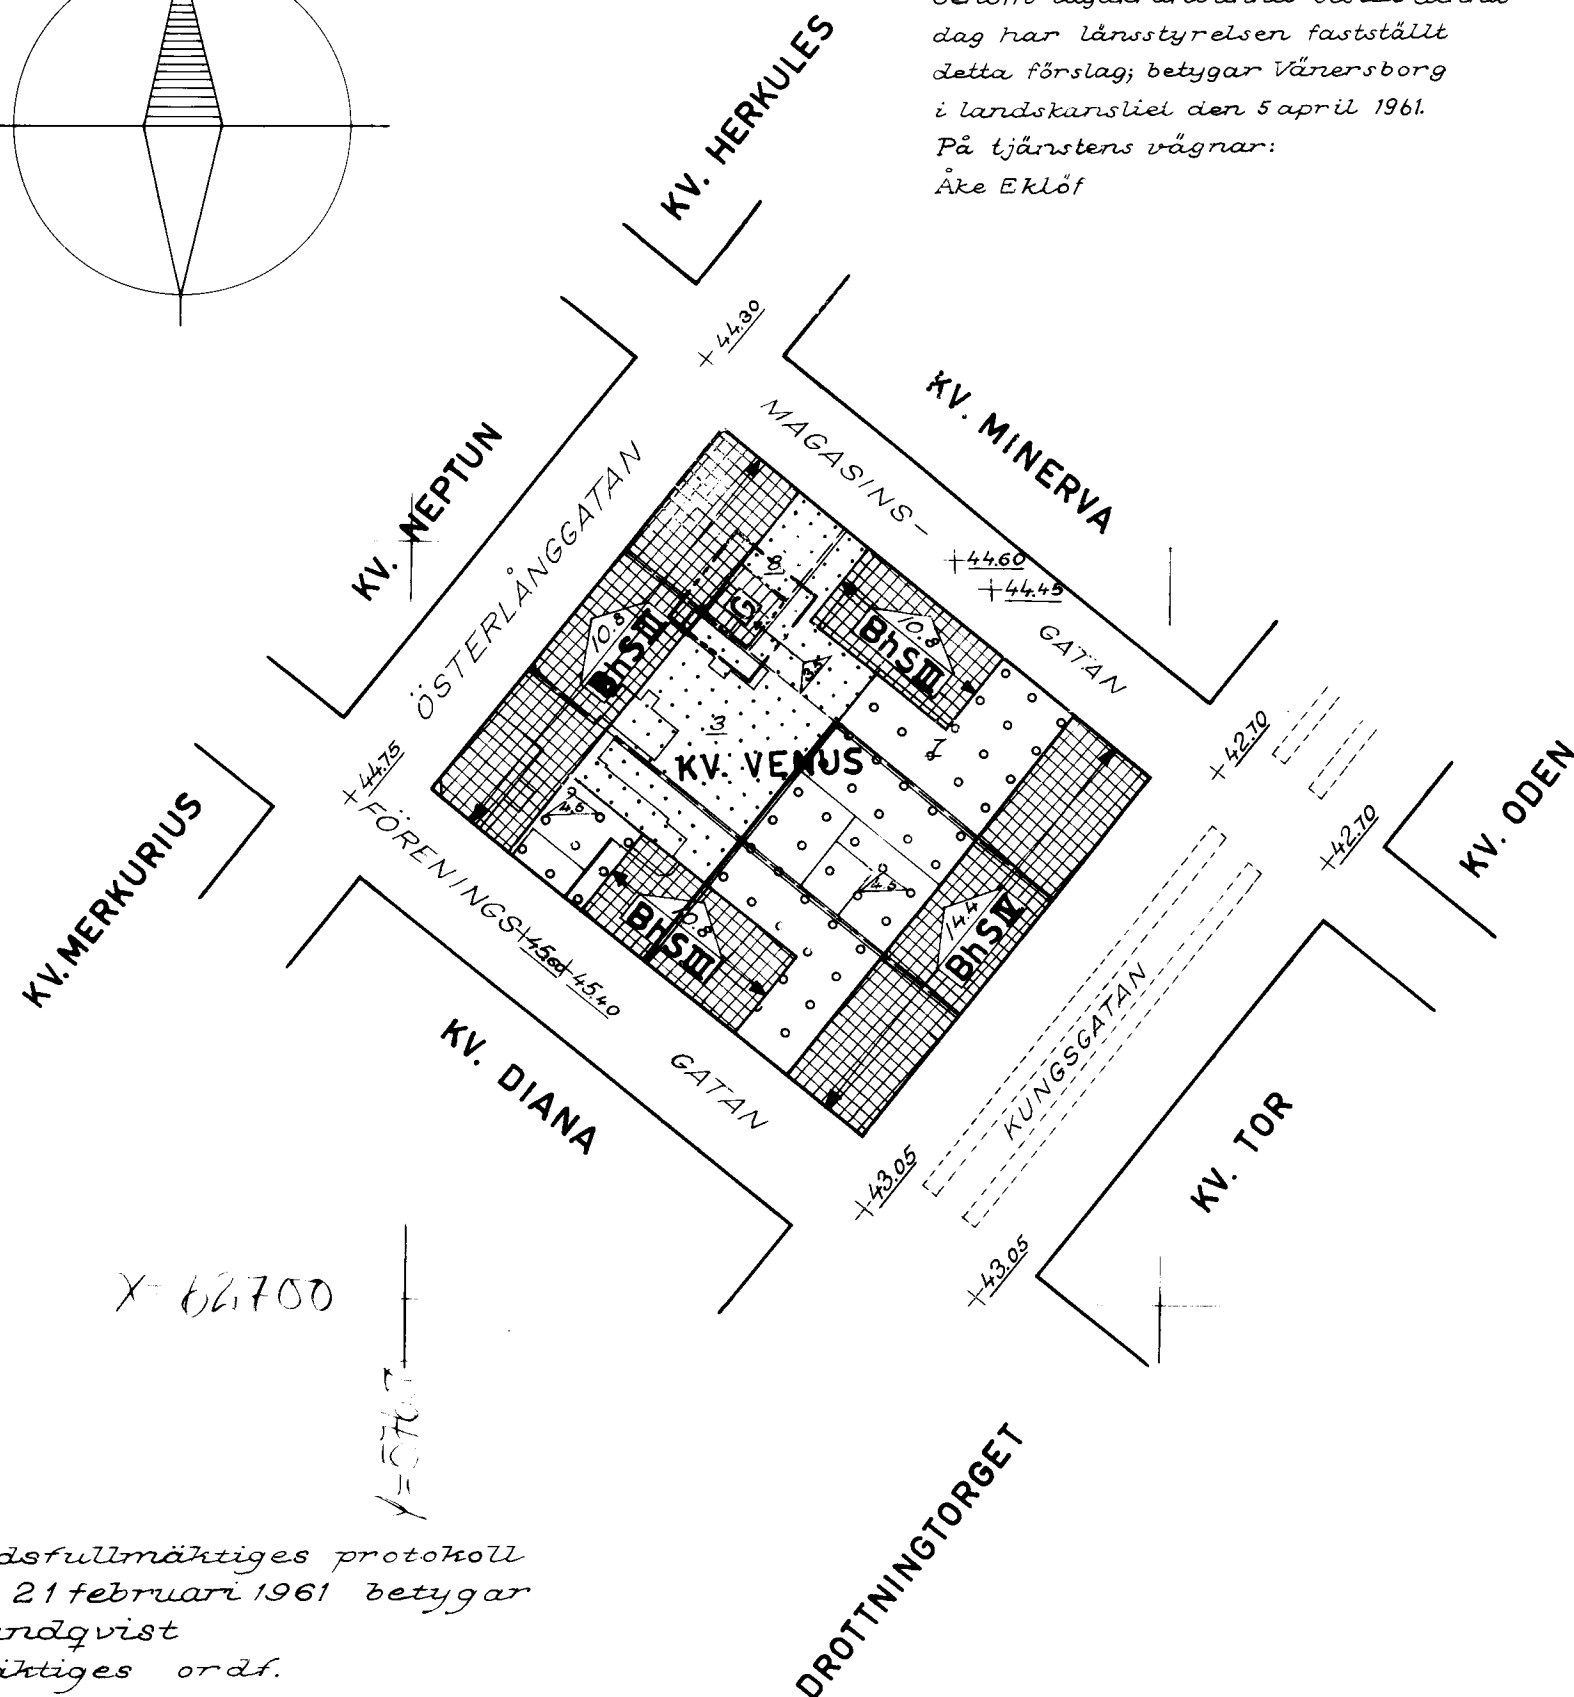

Tillhör stadsfullmäktiges protokoll
§ 34 av den 21 februari 1961 betygar
Artur E. Lundqvist
Stadsfullmäktiges ordf.

