

FÖRSLAG TILL ÄNDRING AV STADSPLANEN FÖR DE CENTRALA DELARNA I NYBRO STAD

År 1957 den 16 oktober blev det å denna karta återgivna förslag till stadsplaneändring fastställt på sätt länsstyrelsens beslut samma dag närmare utvisar, betygar Kalmar i landskansliet som ovan.

På tjänstens vägnar:
S. Nyman


BETECKNINGAR:

- Fastighetsgräns
- Byggnad
- Parkgräns
- Stadsplanegräns
- Gällande områdes- och bestämmelsegräns
- * * * Gällande gräns som utgår
- • • • • Rätt till fönster mot granntomt
- Områdesgräns
- Bestämmelsegräns
- Tomtgräns, ej avsedd att fastställas
- +00,00 Gatuhöjd
- ◇ ; v Byggnadshöjd ; vindsivredning a = arkad

- | | |
|-----------|---|
| A | Mark för allmänt ändamål |
| BHS | Mark för bostads- och handelsändamål i stötet, b.s. i hörnansskärning |
| J | Mark för industriändamål |
| R | Mark för affärs- och kontorsändamål |
| G | Mark för garageändamål |
| + + + + + | Mark som endast får bebyggas på visst sätt |
| + + + + + | Mark som ej får bebyggas |
| W wb | Vattenområde ; bro |
| + + + + + | Park ; plantering |
| + + + + + | Gatu- och torgmark |
| II ; III | Antal våningar |

Tillhör Nybro stads byggnadsnämnds beslut den 11 januari 1957 under § 8, betygar:


Sven L. Sjöwall
Byggnadsnämndens sek.

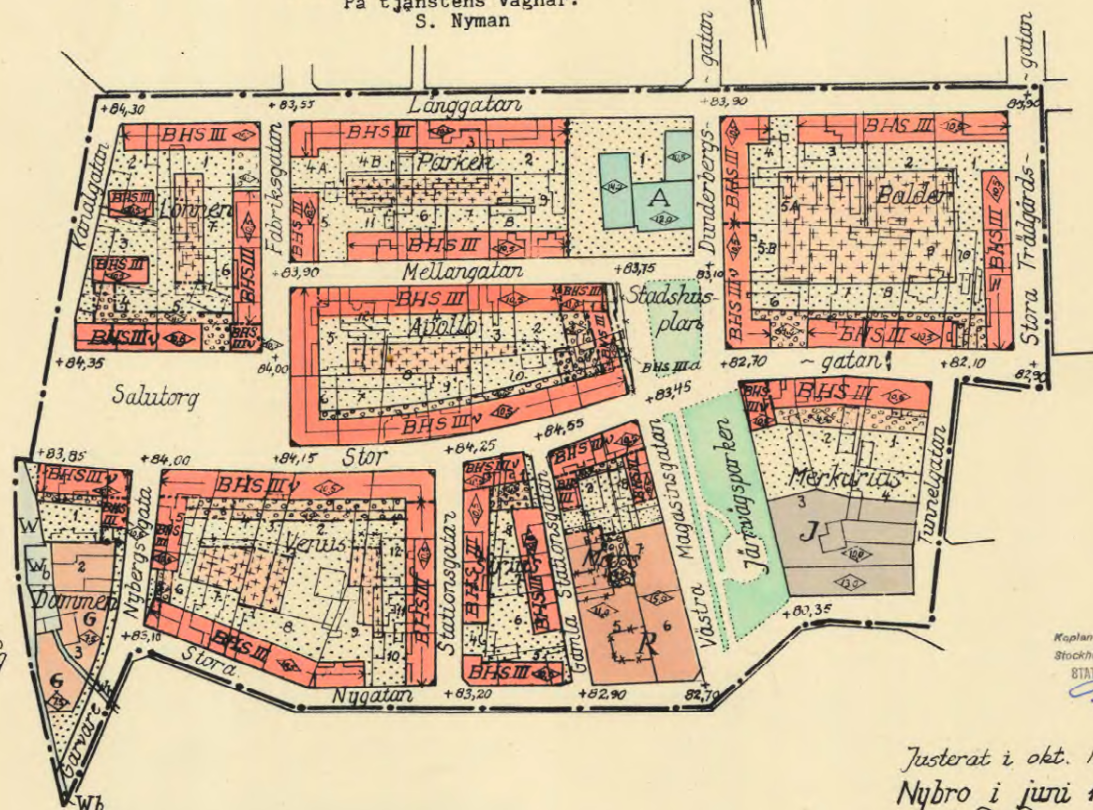

Kopie likhet med originalet betygas.
Stockholm den 29. mars 1958
STATENS REPRODUKTIONSANSTALT
S. Lundberg

Justerat i okt. 1956.
Nybro i juni 1956
Nils O. Larsson
Stadsarkitekt

Skala : 1 : 2000

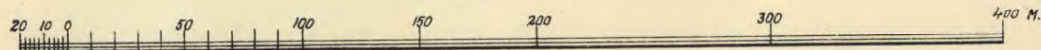

08-NYO-417
Koll. 64

Statens Reprodukionsanstalt 1957