


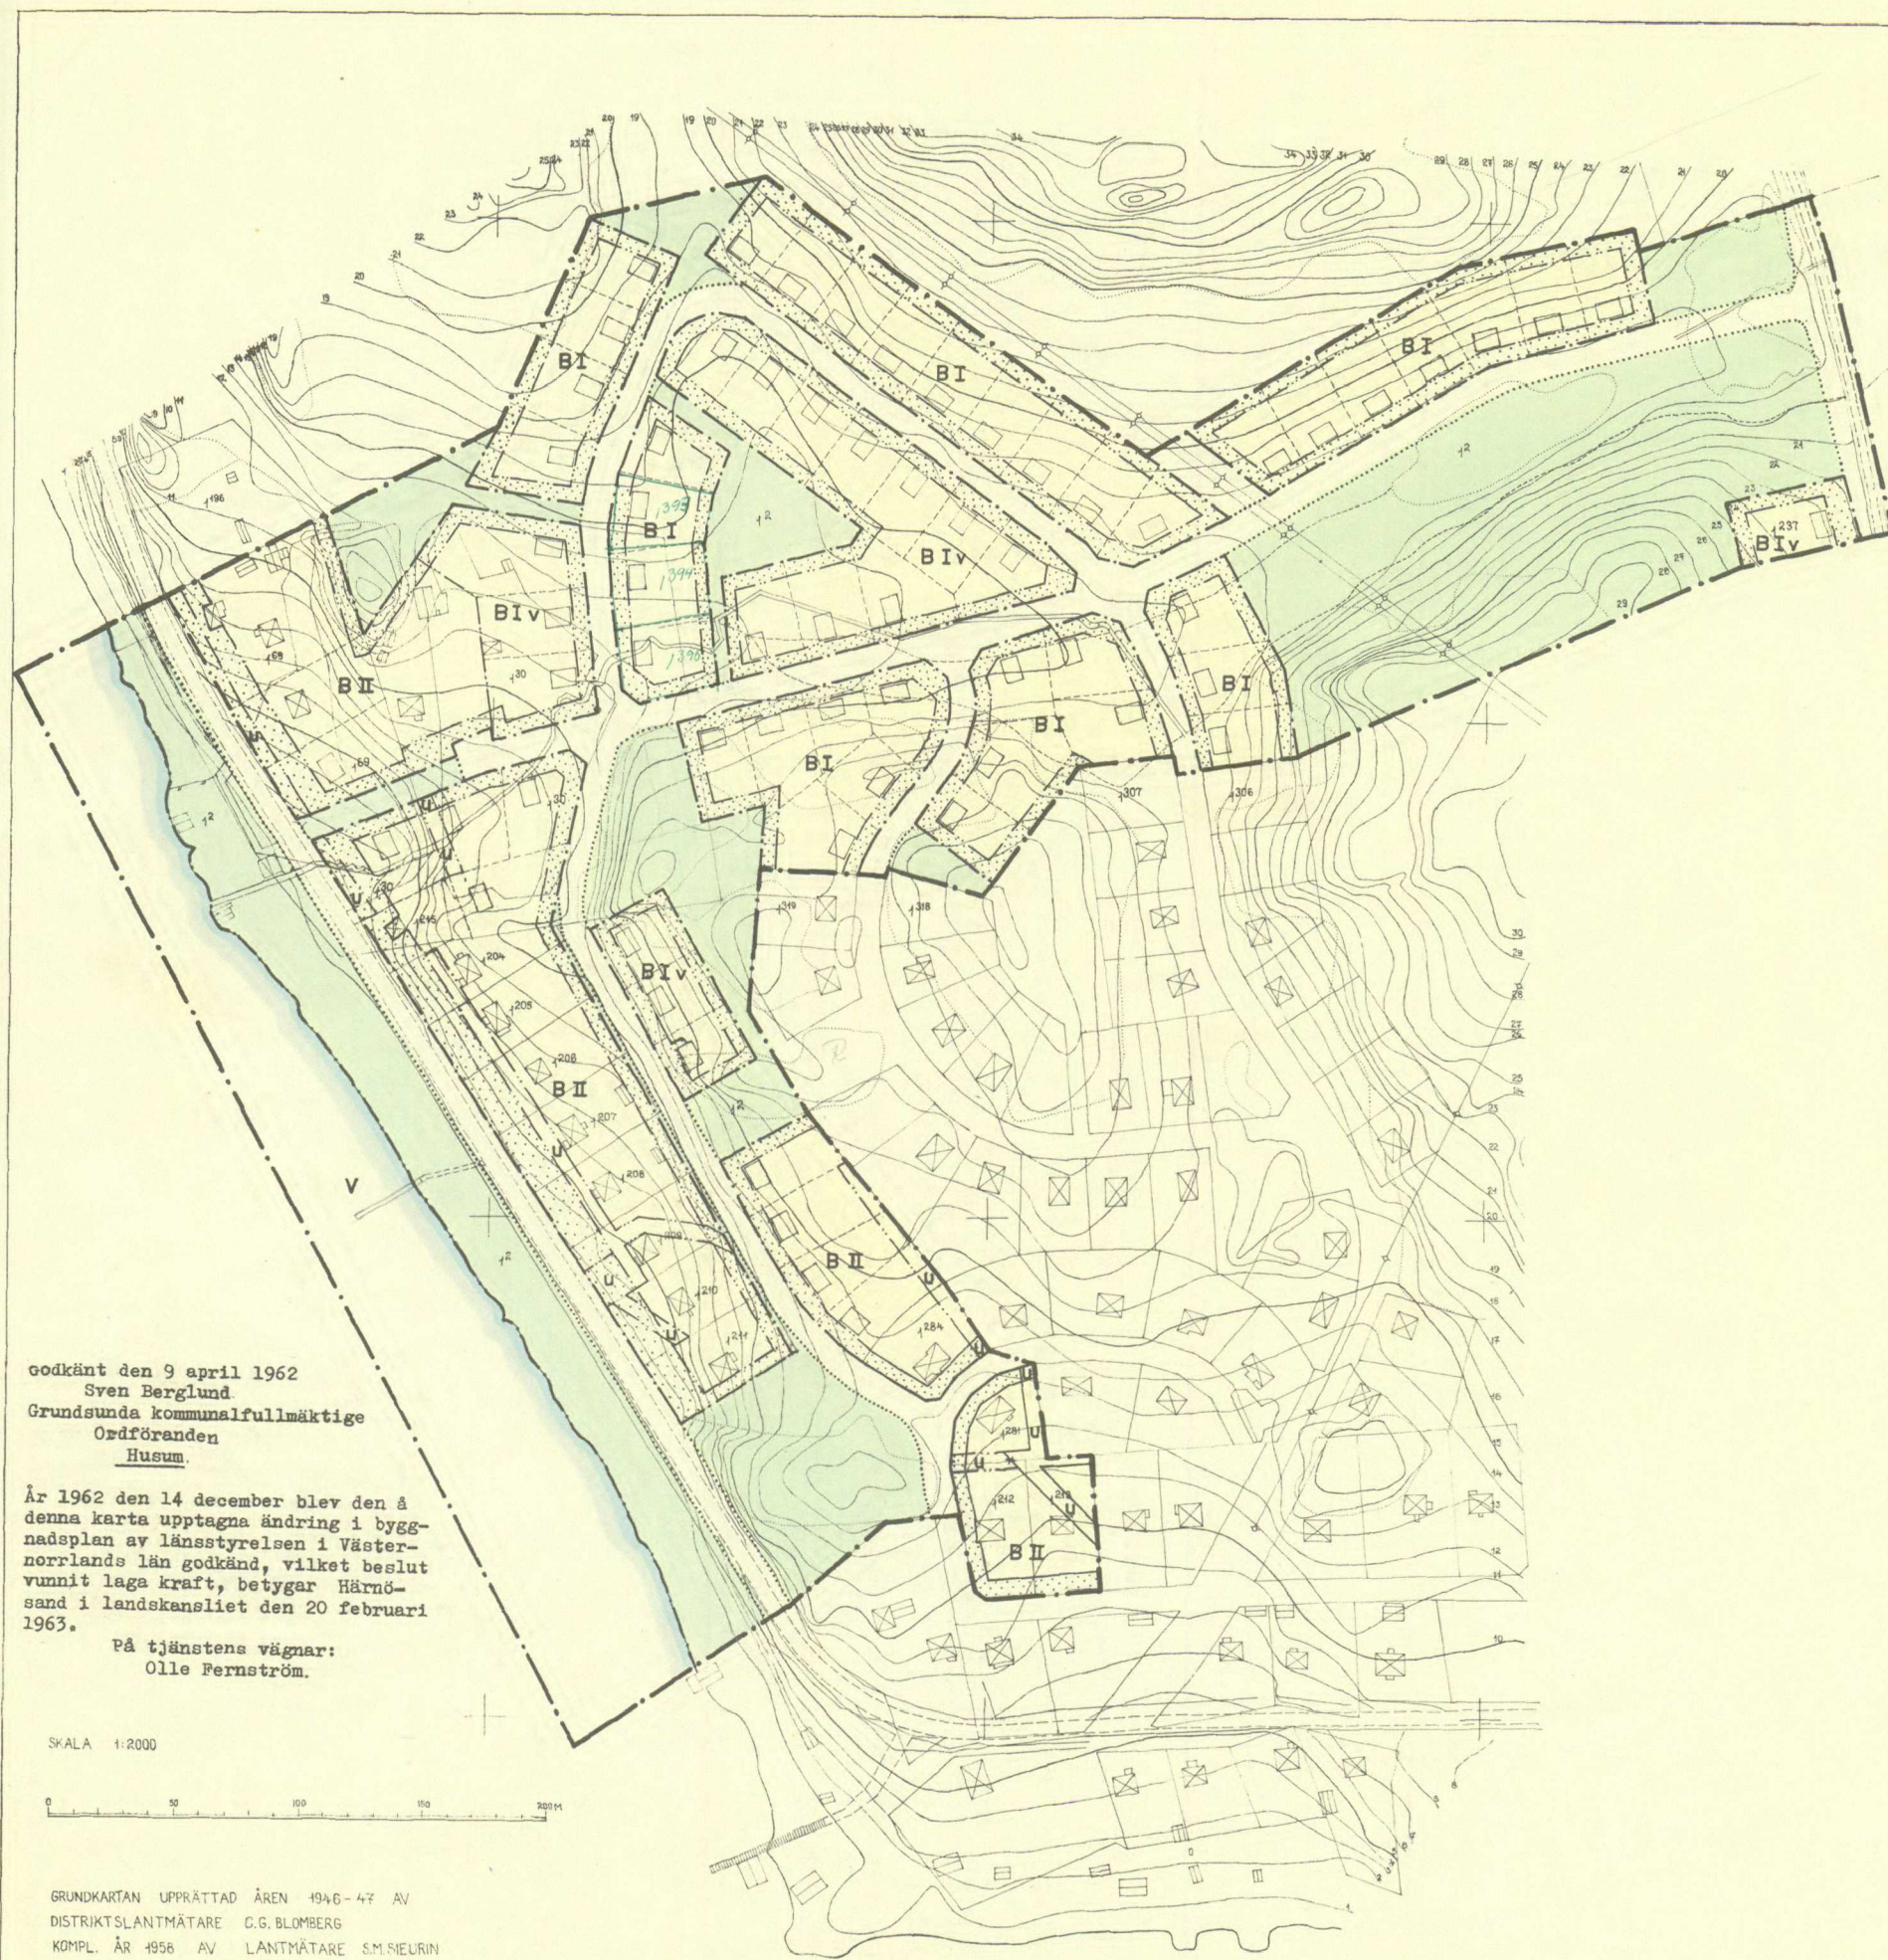

# FÖRSLAG TILL BYGGNADSPAN FÖR DEL AV DOMBÄCKSÖN I HUSUM, GRUNDSUNDA KOMMUN

UPPRÄTTAT ÅR 1961 AV

*Bengt Lekhammar*

BENGT LEKHAMMAR  
ARKITEKT SAR

## BETECKNINGAR GRUNDKARTAN

- FASTIGHETSGRÄNS
- VÄGAR
- STAKET
- KRAFTLEDNING MED LEDNINGSTOLPAR
- HUVUDBYGGNAD RESP. UTHUS
- DIKE
- NIVÅKURVOR MED 1 METERS EKVIDISTANS
- BERGKONTUR
- PUNKT I RUTNÄT

## BYGGNADSPANEKARTAN

### GRÄNSBETECKNINGAR

- BYGGNADSPANEGRÄNS
- GÄLLANDE OMRÅDES- OCH BESTÄMMELSEGRÄNS
- GÄLLANDE OMRÅDES- OCH BESTÄMMELSEGRÄNS AVSEDD ATT UTGÅ
- VÄG-, BYGGNADSMARKS- OCH ANNAN OMRÅDESGRÄNS
- BESTÄMMELSEGRÄNS
- GRÄNSLINJER EJ AVSEDDA ATT FASTSTÄLLAS

### OMRÅDESBETECKNINGAR

- ALLMÄN PLATS
- VÄGMARK
- PARK ELLER PLANTERING
- BYGGNADSMARK
- B OMRÅDE FÖR BOSTADSÄNDAMÅL
- SPECIALOMRÅDE
- V VATTENOMRÅDE

### ÖVRIGA BETECKNINGAR

- MARK SOM ICKE FÅR BEBYGGAS
- u MARK TILLGÄNGLIG FÖR UNDERJORDISKA LEDNINGAR
- I II ANTAL VÅNINGAR
- v VINDSINREDNING
- FÖRSLAGEN HUSPLACERING

godkänt den 9 april 1962  
Sven Berglund  
Grundsunda kommunfullmäktige  
Ordföranden  
Husum

År 1962 den 14 december blev den å  
denna karta upptagna ändring i bygg-  
nadsplan av länsstyrelsen i Väster-  
norrlands län godkänd, vilket beslut  
vunnit laga kraft, betygar Härnös-  
sand i landskansliet den 20 februari  
1963.

På tjänstens vägnar:  
Olle Fernström.

SKALA 1:2000

0 50 100 150 200 M

GRUNDKARTAN UPPRÄTTAD ÅREN 1946-47 AV  
DISTRIKTLANTMÄTARE C.G. BLOMBERG  
KOMPL. ÅR 1956 AV LANTMÄTARE S.M. SIEURIN

Kopians likhet med originalt bekräftar  
Stockholm den 28 juli 1963  
SVENSKA REPRODUKTIONS AB  
*G. Lundberg*