


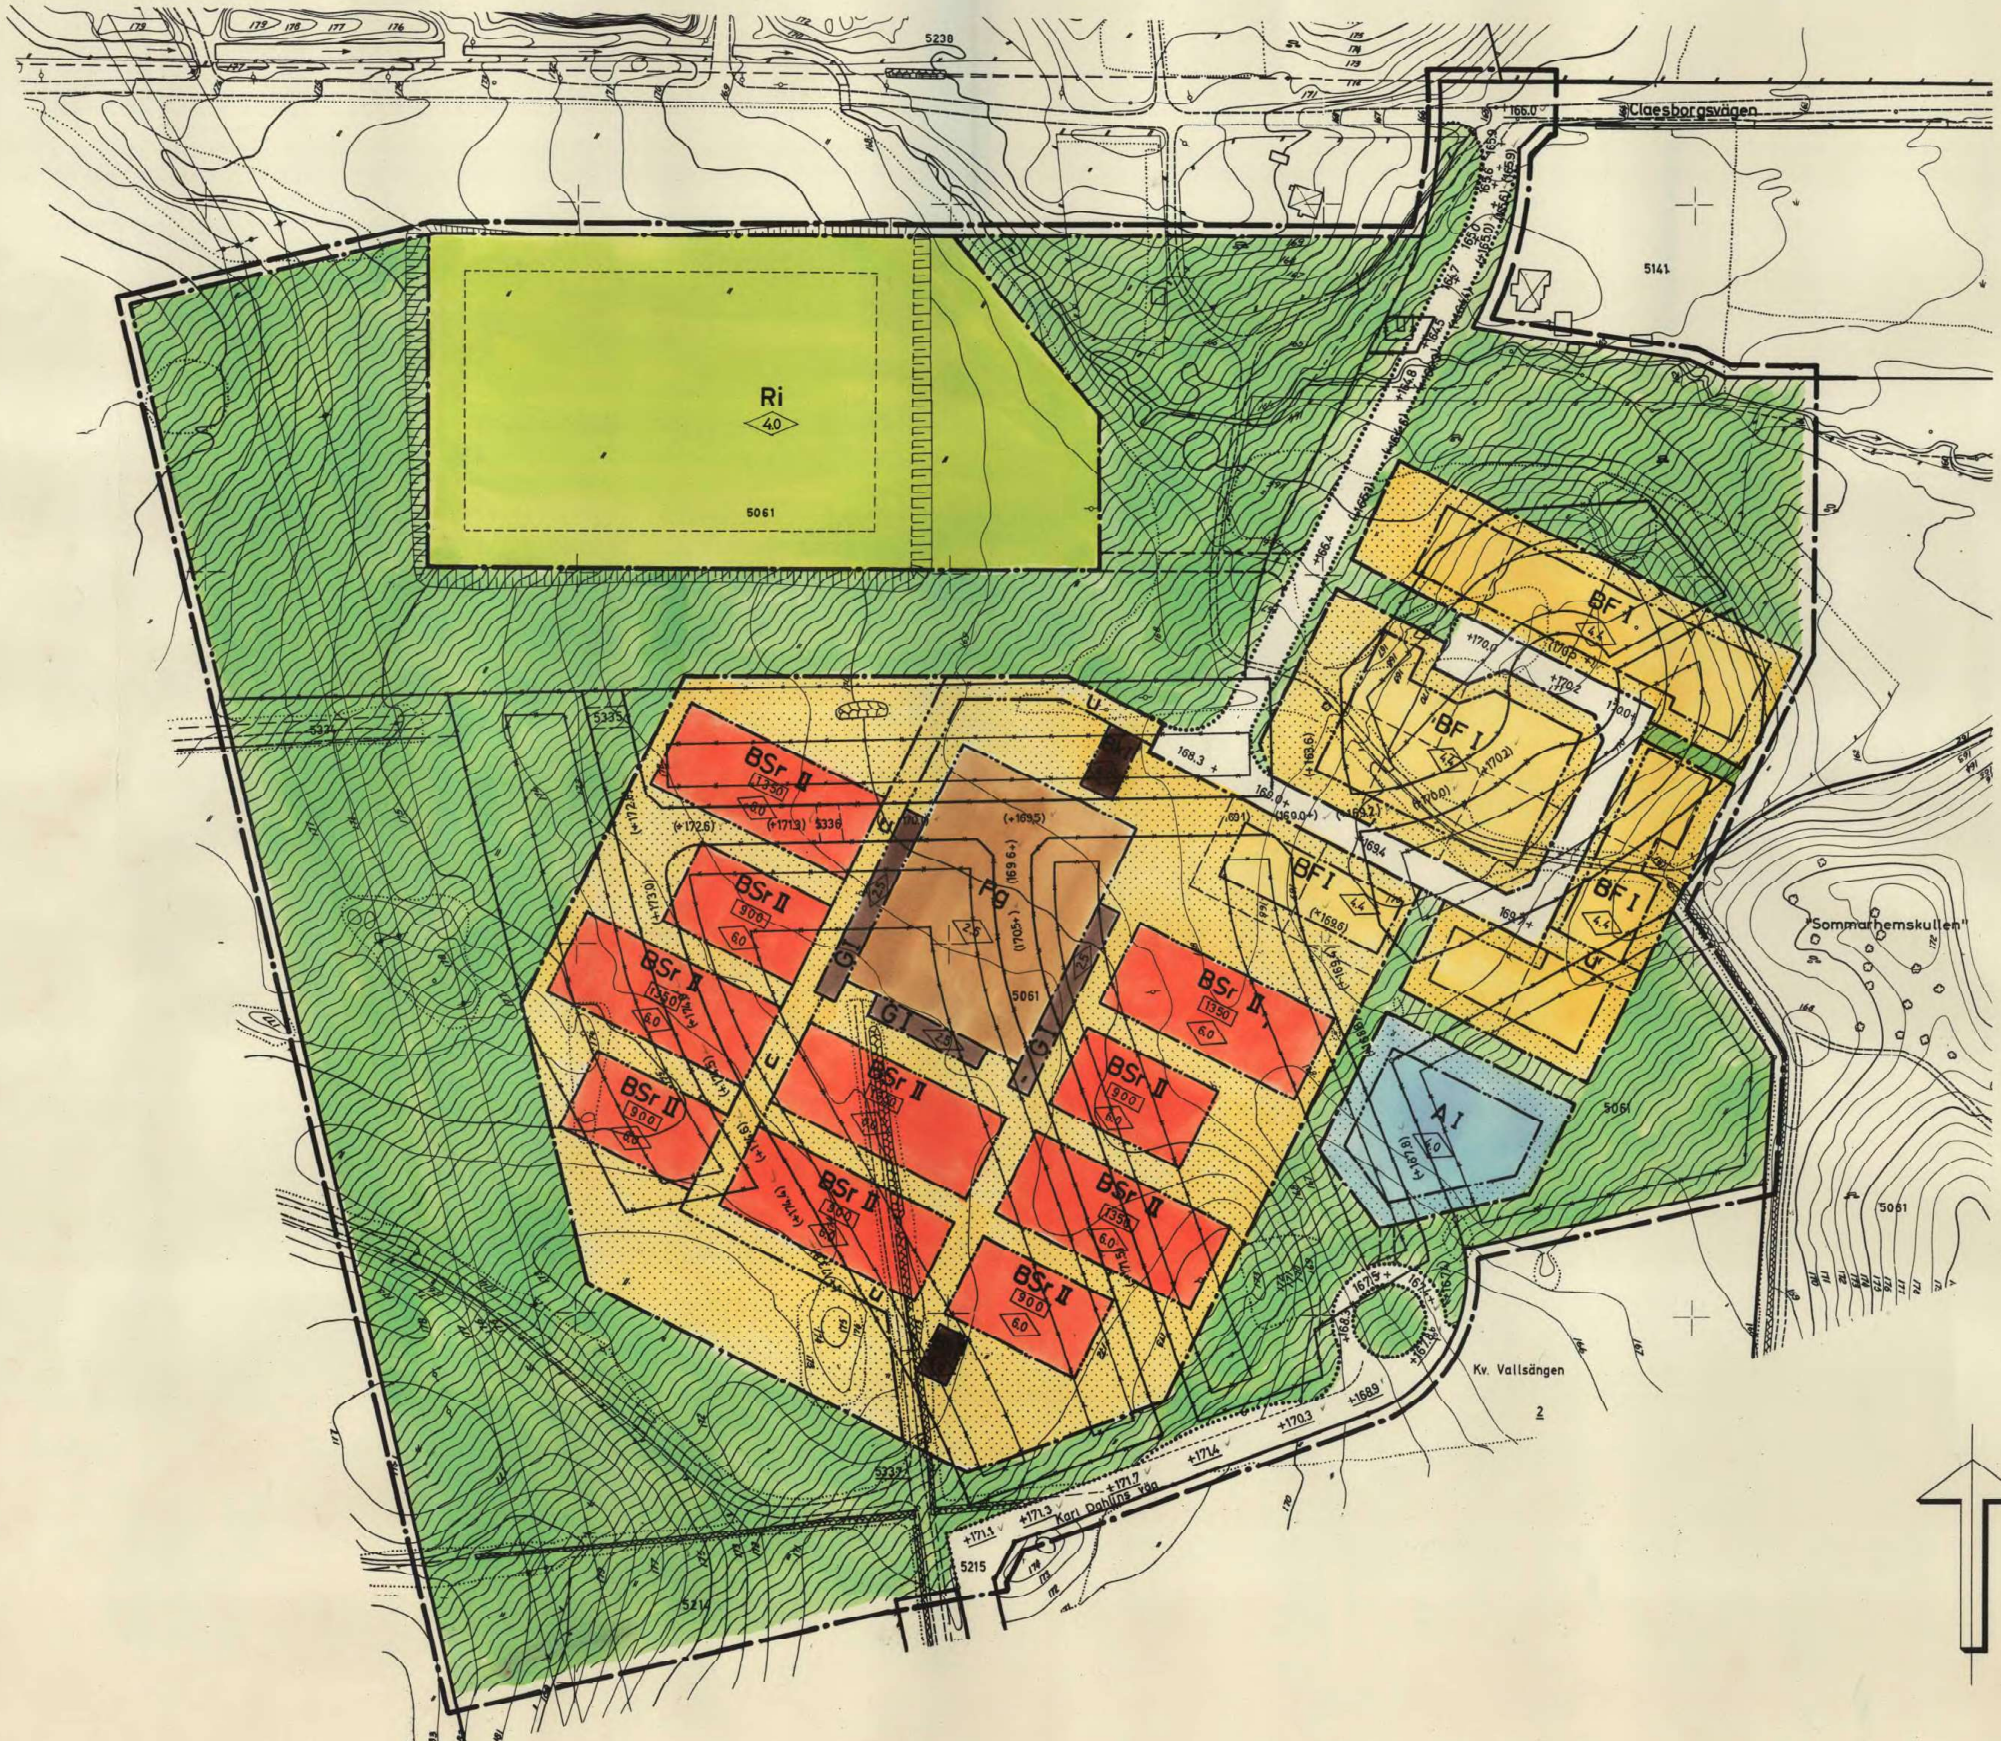

Förslag till ändring och utvidgning av stadsplanen för nordvästra delen av

HENTORPSOMRÅDET i SKÖVDE

upprättat den 12 februari 1969

Rikard Hagerborg
Rikard Hagerborg
stadsplanarkitekt

Rev. den 15/4 1969 betr. u-områdets läge inom radhusområdet.

Bestämmelseplan

GRUNDKARTA

- gällande kvartersgräns
- fastighetsgräns
- annan gräns
- bostadshus resp. annan byggnad
- staket
- stenmur
- elektrisk högsäddningsledning
- väg
- vattendrag
- nivåkurvor
- fastighetsbeteckningar
- rutnätspunkt

STADSPLANEKARTA

A. GRÄNSBETECKNINGAR

- linje belägen tre meter utanför det område som förslaget avser
- gällande områdesgräns, avsedd att bibehållas
- gällande områdes- och bestämmelsegräns, avsedd att utgå
- föreslagen gräns för ändamålsområde
- föreslagen gräns för bestämmelseområde
- gränslinjer, ej avsedda att fastställas

B. OMRÅDESBETECKNINGAR

Allmän plats

- park
- gata

Byggnadskvarter

- A område för allmänt ändamål
- BF område för bostadsändamål, fristående hus
- BSr område för bostadsändamål, radhus
- G område för bostadskollektivt ändamål
- G område för garageändamål
- Pg område för parkerings- och garageändamål

Specialområde


- Ri område för idrottsändamål

C. ÖVRIGA BETECKNINGAR

- mark som icke får bebyggas
- mark tillgänglig för allmänna underjordiska ledningar
- byggnadshöjd
- maximal våningsanta
- våningsanta
- gällande gatuhöjd, avsedd att bibehållas
- gällande gatuhöjd, avsedd att utgå
- föreslagen gatuhöjd

Grundkartan upprättad av

Gösta Fellbäck
Gösta Fellbäck
stadsingenjör

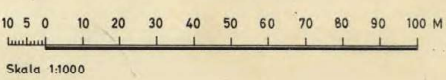

Genom laga kraftvunnet beslut den 19/8 1969 fastställd länsstyrelsen i Skaraborgs län i denna karta åsatta gränser, och avgränsning av stadsplan, betygat
Ingrid Rosenberg
INGRID ROSENBERG

Tillhörs byggnadsnämnden i Skövde beslut den 24/4 1969, §202, betygat
Gösta Fellbäck
Byggnadsnämndens sekreterare

Tillhörs stadsfullmäktiges i Skövde beslut den 19/5 1969, §202, betygat
Gösta Fellbäck
Stadsfullmäktiges sekreterare

69-08-167